


согласовано:

инв. N подл.	подпись и дата	взам. инв. N

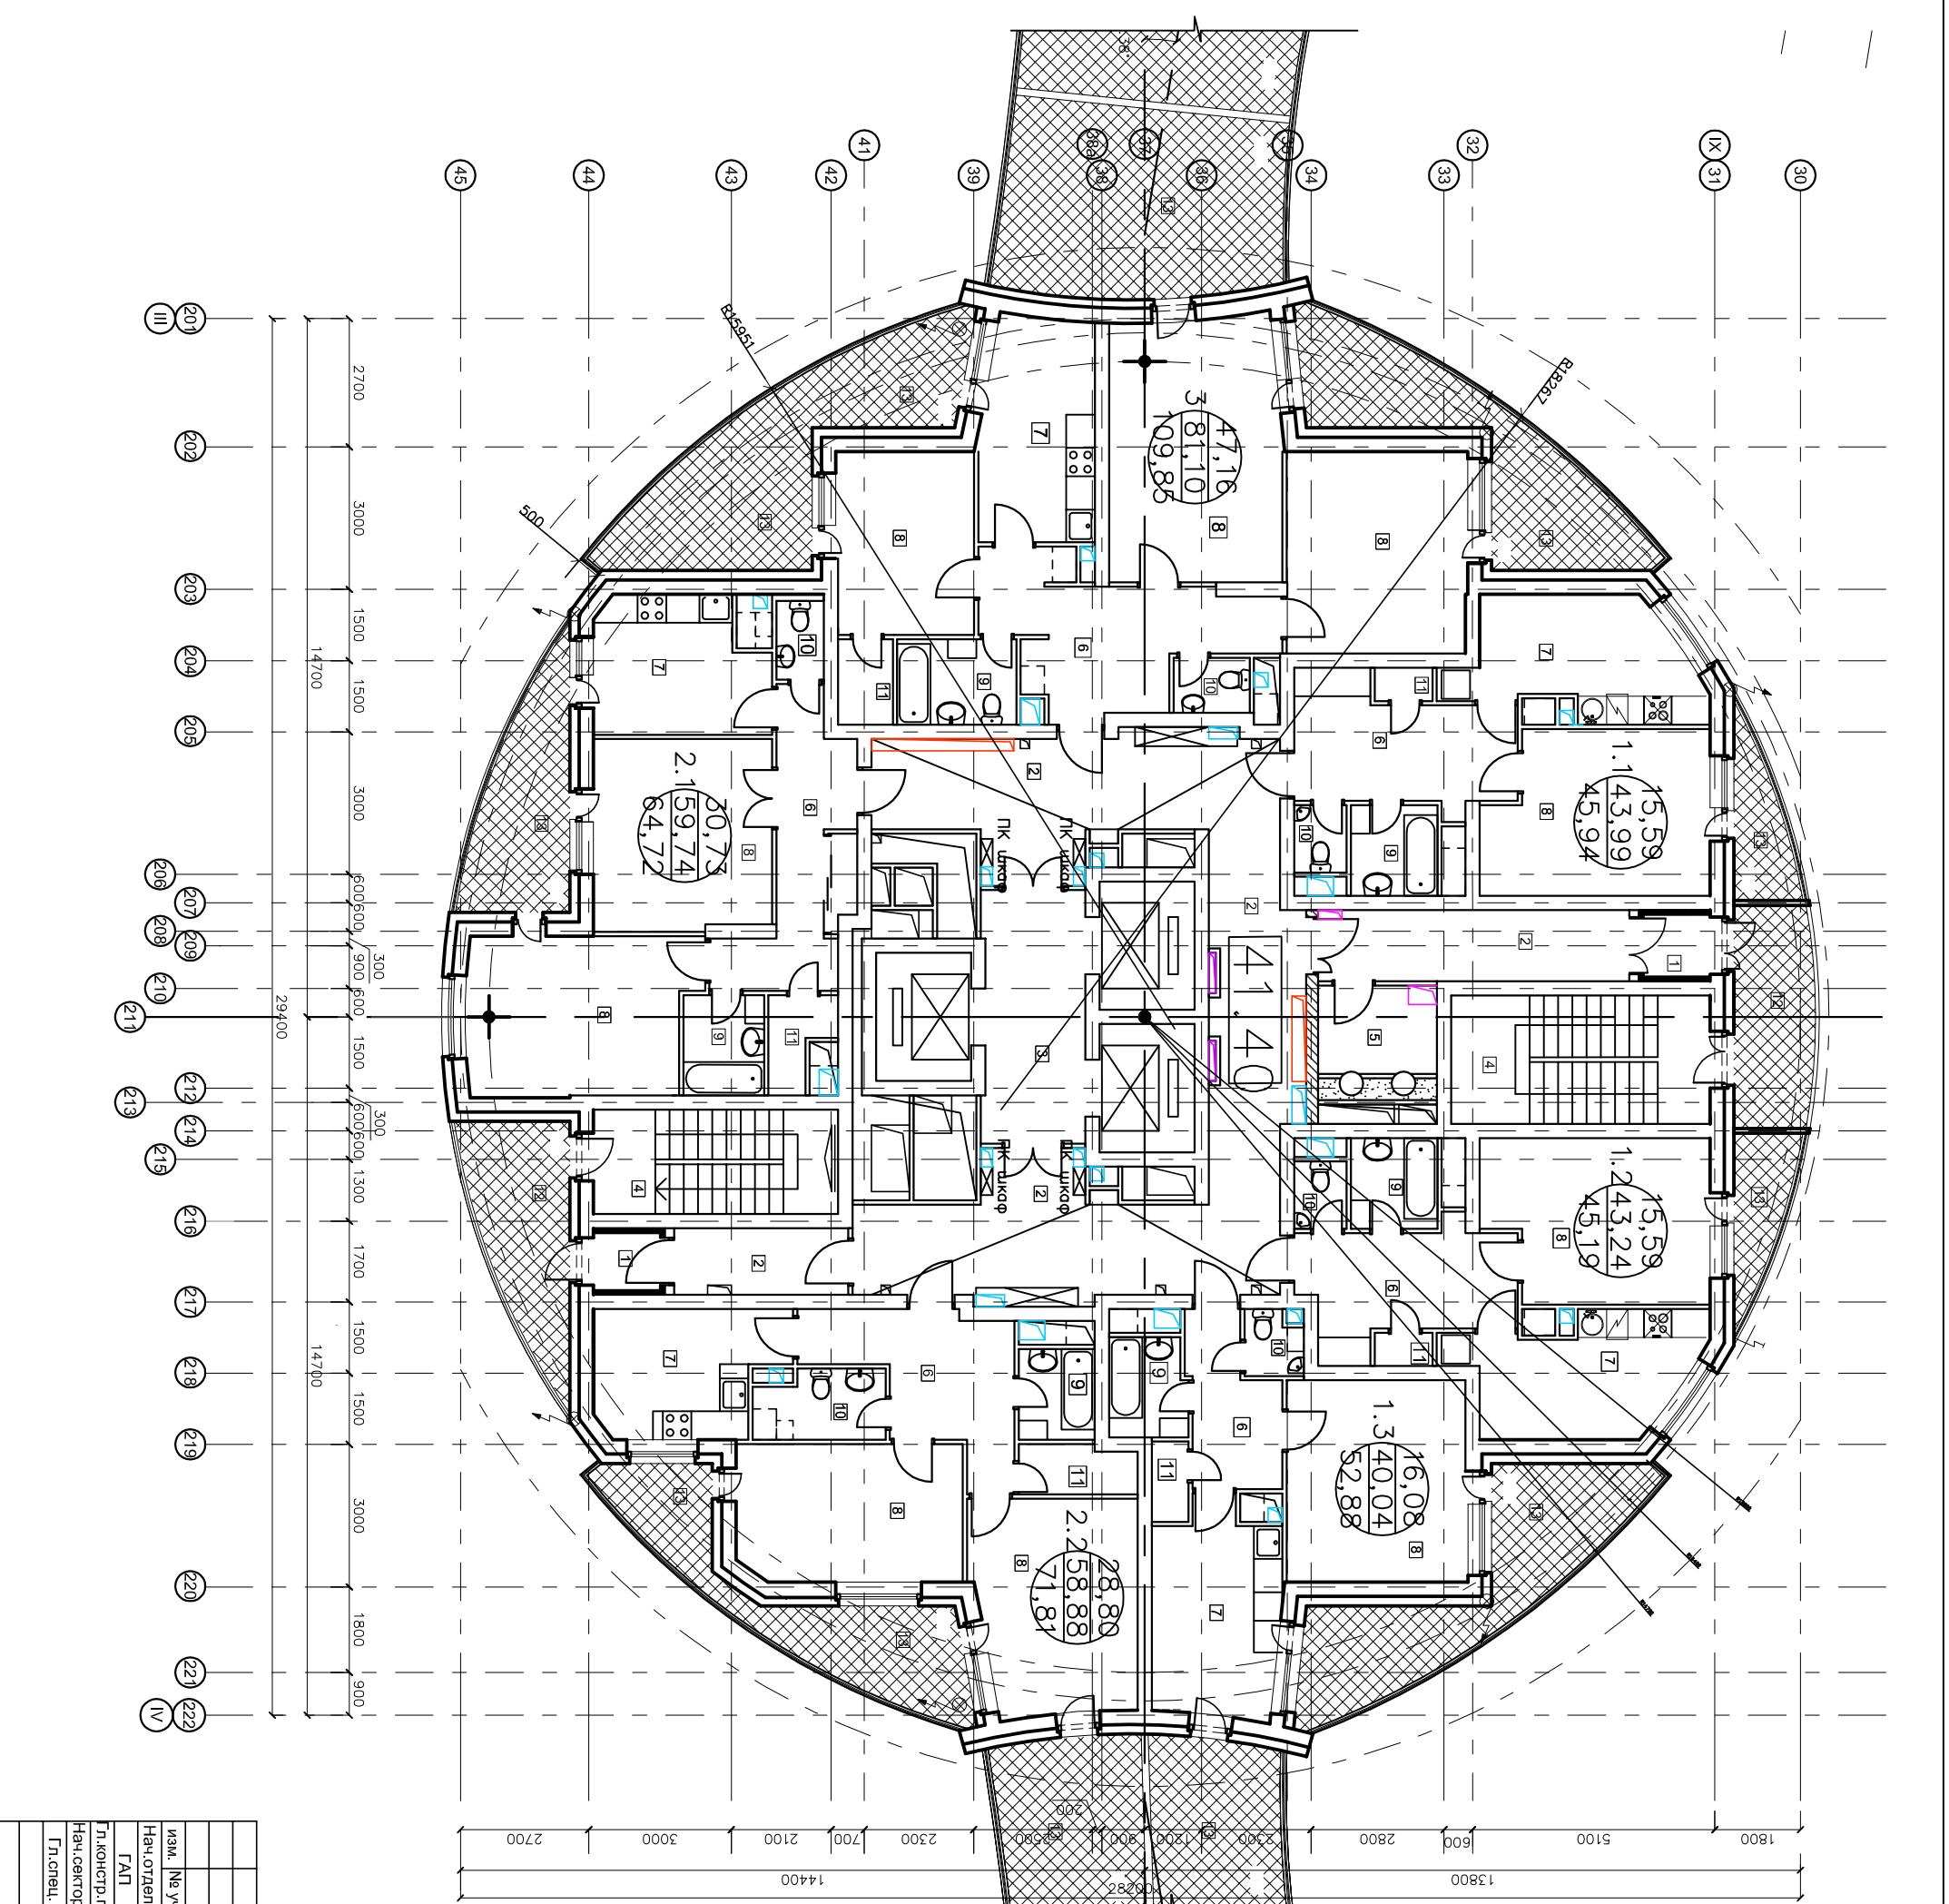

№	Наименование помещения	№	Наименование помещения
1	Тамбур	8	Жилая комната
2	Коридор	9	Ванна
3	Лифтовой холл	10	Санузел
4	Лестничная клетка	11	Кладовая
5	Мусорокамера	12	Балкон
6	Холл	13	Балкон квартиры
7	Кухня-столовая		


№	Наименование помещения	Кв.м
<b>1.1 - однокомнатная квартира</b>		
6	Холл	11,27
7	Кухня-столовая	11,24
8	Жилая комната	15,59
9	Ванна	3,48
10	Санузел	1,56
11	Кладовая	0,85
13	Балкон	3,91
<b>Жилая площадь</b>		43,99
<b>Общая площадь с учетом балконов</b>		45,94

<b>1.2 - однокомнатная квартира</b>		
6	Холл	10,53
7	Кухня-столовая	11,24
8	Жилая комната	15,59
9	Ванна	3,48
10	Санузел	1,55
11	Кладовая	0,85
13	Балкон	3,91
<b>Жилая площадь</b>		43,24
<b>Общая площадь с учетом балконов</b>		45,19

<b>2.1 - двухкомнатная квартира</b>		
6	Холл	11,54
7	Кухня-столовая	9,98
8	Жилые комнаты	15,70
9	Ванна	3,58
10	Санузел	1,65
11	Кладовая	2,28
13	Балкон	9,96
<b>Жилая площадь</b>		59,74
<b>Общая площадь с учетом балконов</b>		64,72

<b>2.2 - двухкомнатная квартира</b>		
6	Холл	10,76
7	Кухня-столовая	9,94
8	Жилые комнаты	15,08
9	Ванна	3,05
10	Санузел	3,83
11	Кладовая	2,50
13	Балкон	25,84
<b>Жилая площадь</b>		28,80
<b>Общая площадь с учетом балконов</b>		58,88

<b>3 - трехкомнатная квартира</b>		
6	Холл	14,42
7	Кухня-столовая	11,04
8	Жилые комнаты	19,88
9	Ванна	11,15
10	Санузел	4,51
11	Кладовая	1,85
13	Балкон	2,12
<b>Жилая площадь</b>		57,50
<b>Общая площадь с учетом балконов</b>		81,10

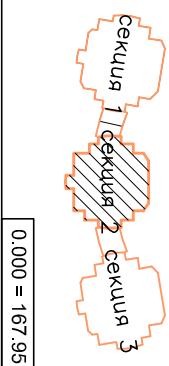

Заказчик: ООО ОКС "СУ-155"		стадия		лист	
ЮЗАО, Новые Черемушки, квартал 10С, корпус №8					
Изм. № уч. лист № док. подпись дата		34-30-Эбзэтажный жилой дом со			
Нач. отдела Кнышенко		встроенными нежилыми помещениями и			
ГАП Мазурин		гаражом-стоянкой на 250маш.			
Т.констр.пр. Столяр		План 14 этажа			
Нач. сектора Хоршева		на отм.4,1,40			
Гл. спец. Жукова		Секция-2			
		ООО "ОКС СУ № 155"			
		Москва			

0.0000 = 167,95