


согласовано:

инв. N подл. инв. N
взам. инв. N

подпись и дата

СЕКЦИЯ 2.
ПЛАН 17-24 ЭТАЖЕЙ

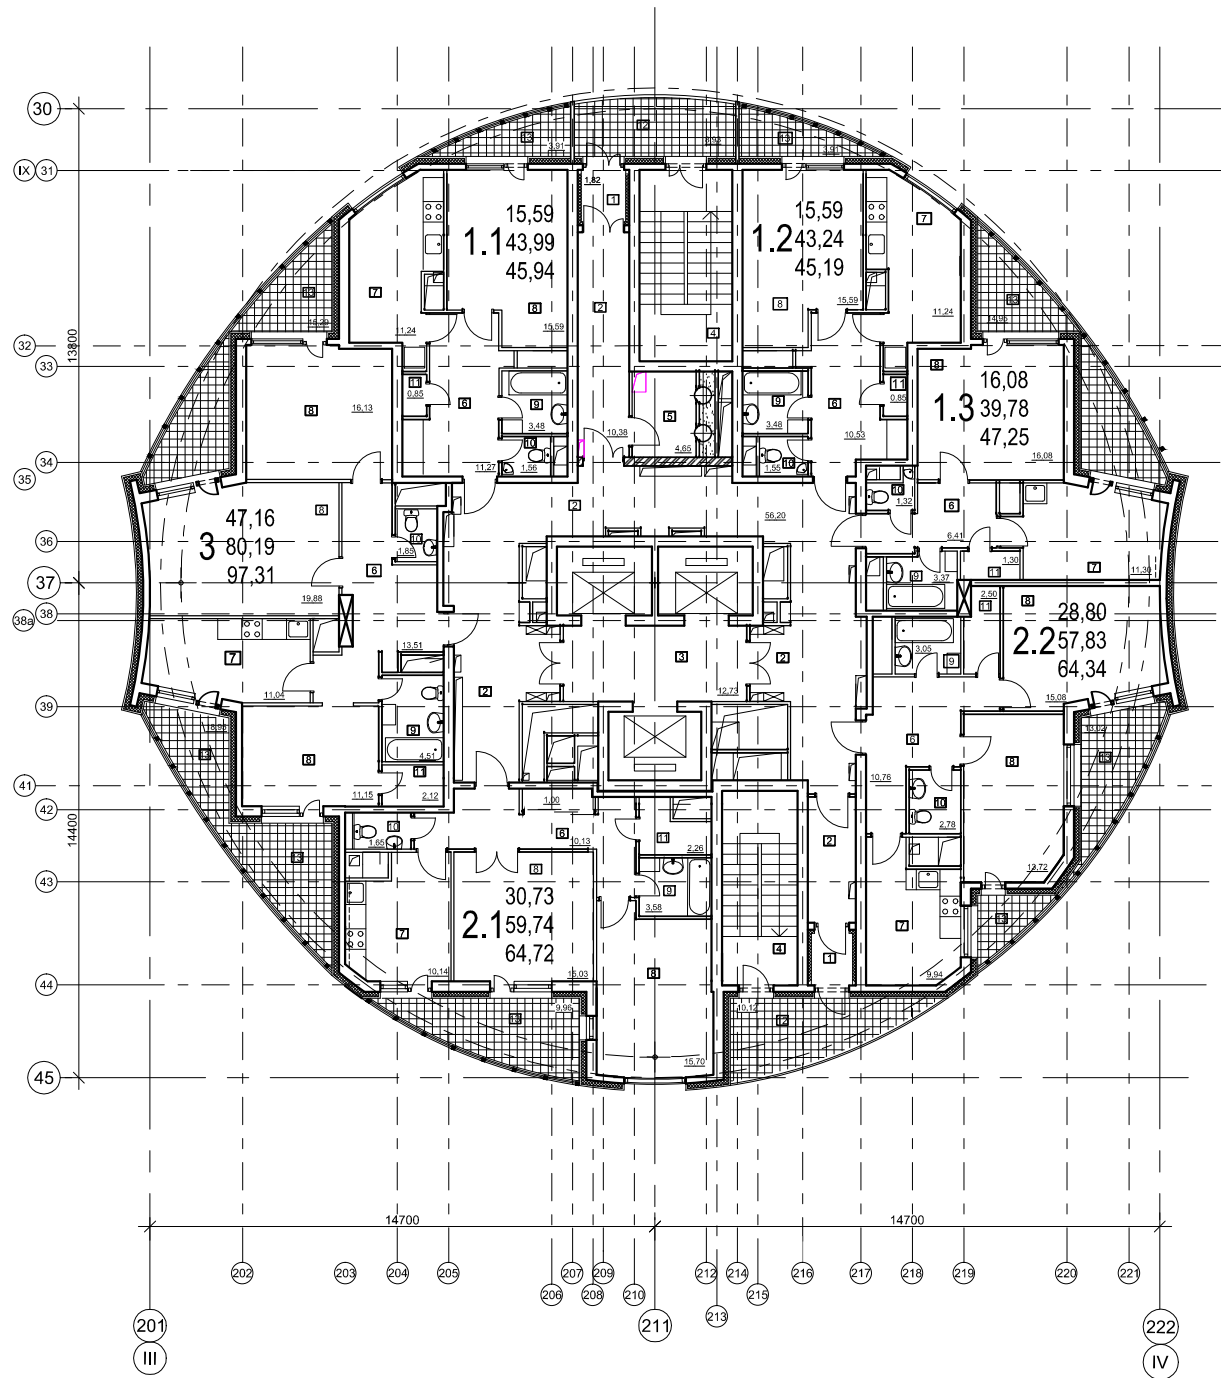

ЭКСПЛИКАЦИЯ КВАРТИР

1.1- однокомнатная квартира		1.2- однокомнатная квартира	
Холл	11,27	Холл	10,53
Кухня столовая	11,24	Кухня столовая	11,24
Жилая комната	15,59	Жилая комната	15,59
Ванна	3,48	Ванна	3,48
Санузел	1,56	Санузел	1,55
Кладовая	0,85	Кладовая	0,85
Балкон	3,91	Балкон	3,91
Жилая площадь	15,59	Жилая площадь	15,59
Площадь квартиры	43,99	Площадь квартиры	43,24
Общая площадь (с учетом балконов)	45,94	Общая площадь (с учетом балконов)	45,19
1.3- однокомнатная квартира		2.1 - двухкомнатная квартира	
Холл	6,41	Холл	11,54
Кухня столовая	11,30	Кухня столовая	9,98
Жилая комната	16,08	Жилые комнаты	15,70
Ванна	3,37		15,03
Санузел	1,32	Ванна	3,58
Кладовая	1,30	Санузел	1,65
Балкон	14,95	Кладовая	2,26
Жилая площадь	16,08	Балкон	9,96
Площадь квартиры	39,78	Жилая площадь	30,73
Общая площадь (с учетом балконов)	47,25	Площадь квартиры	59,74
2.2 - двухкомнатная квартира		Общая площадь (с учетом балконов)	64,72
3 - трехкомнатная квартира		Холл	14,42
Холл	10,76	Кухня столовая	11,04
Кухня столовая	9,94	Жилые комнаты	19,88
Жилые комнаты	15,08		16,13
	13,72		11,15
Ванна	3,05	Ванна	4,51
Санузел	2,78	Санузел	1,85
Кладовая	2,50	Кладовая	2,12
Балкон	13,02	Балкон	57,50
Жилая площадь	28,80	Жилая площадь	47,16
Площадь квартиры	57,83	Площадь квартиры	80,19
Общая площадь (с учетом балконов)	64,34	Общая площадь (с учетом балконов)	97,31

0.000 = 167.95

Шифр: 011-008-14						АР		
Заказчик: ООО "ОКС СУ №155"								
Объект: Жилой дом								
Адрес: г.Москва, внутригородское муниципальное образование Академическое, Новые Черемушки, кв.10С, корп.8								
Изм.	Кол.уч.	Лист	Ндок.	Подп.	Дата	Раздел: Архитектурные решения	Стадия	Лист
гп. Архитектор		Кнышенко С.Л.					п	21
ГАП		Финошина Ю.В.				Секция-2 План 17-24 этажа на отм.50.40-71.40	АО СУ-155 ФИЛИАЛ	
							ГЕНПРОЕКТ	
							формат А3	