


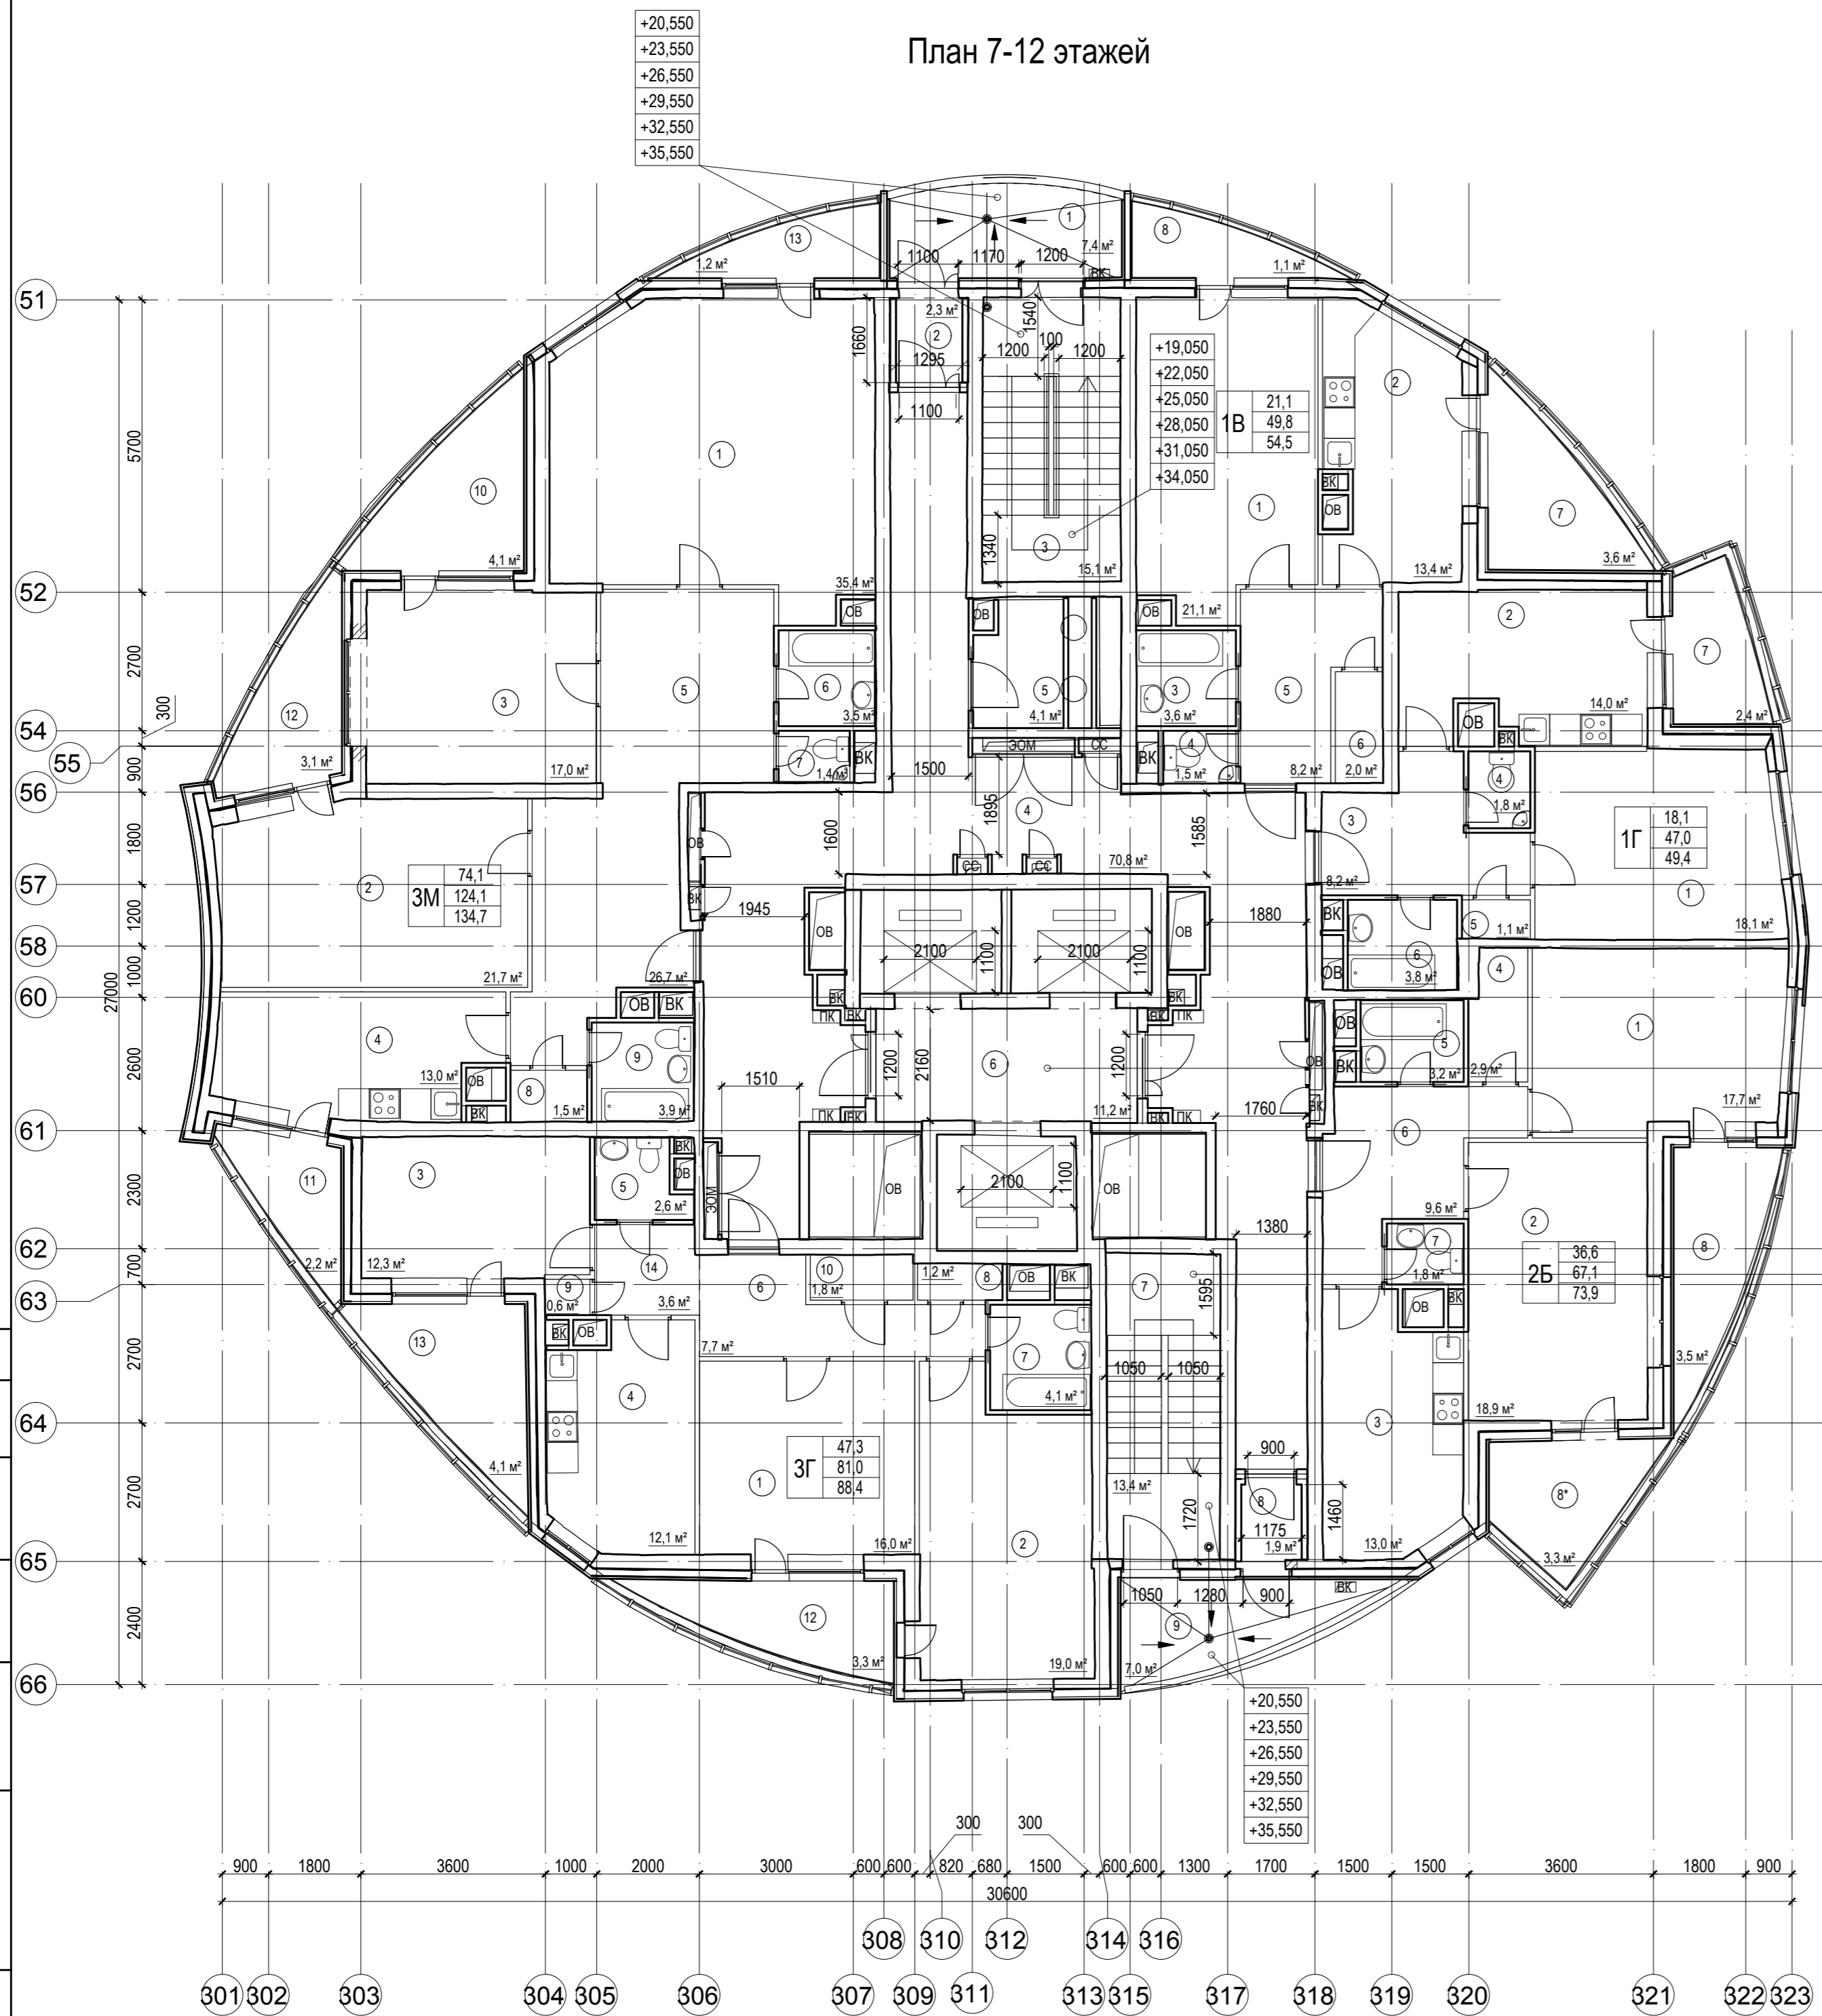
0.000=167.95						Общий итог				527,5 м²	
						Заказчик: ООО "РК Строй" РКС/ПИР-1-АР.ГЧ					
						Адрес: г.Москва, ЮЗАО, район Академический, Новые Черемушки, квартал 10С, корпус 8					
Изм.	Кол.уч.	Лист	№ док.	Подпись	Дата	Архитектурные решения. Корректировка.			Стадия	Лист	Листов
Разработал	Морозов			<i>Морозов</i>	03/19				П	37	
Проверил	Чухнова			<i>Чухнова</i>							
ГАП	Черникова			<i>Черникова</i>		Секция 3. План 3-5 этажей			ООО Тридика г.Москва		
Н. контроль	Черникова			<i>Черникова</i>							



№ помещения	Наименование	Площадь	Кат. помещен ия
ЗГ			
1	Комната	16,1 м ²	
2	Комната	19,1 м ²	
3	Комната	12,2 м ²	
4	Кухня	12,1 м ²	
5	Ванная	4,1 м ²	
6	Кладовая	1,2 м ²	
7	Санузел	2,7 м ²	
8	Прихожая	7,6 м ²	
9	Гардероб	0,6 м ²	
10	Кладовая	1,8 м ²	
11	Лоджия	3,3 м ²	
12	Лоджия	4,0 м ²	
13	Коридор	3,6 м ²	
		88,4 м ²	
МОП			
1	Переходной балкон	7,2 м ²	
2	Тамбур	2,4 м ²	
3	Лестничная клетка ЛК-11	15,1 м ²	
4	Коридор	70,8 м ²	
5	Мусорокамера	4,5 м ²	
6	Лифтовой холл	11,2 м ²	
7	Лестничная клетка ЛК-12	13,5 м ²	
8	Тамбур	1,9 м ²	
9	Переходной балкон	6,8 м ²	
		133,4 м ²	
Общий итог		533,6 м ²	

0.000=167,95						Заказчик: ООО "ПК Строй"РКС/ПИР-1-АР.ГЧ					
						Адрес: г.Москва, ЮЗАО, район Академический, Новые Черемушки, квартал 10С, корпус 8					
Изм.	Кол.уч.	Лист	№ док.	Подпись	Дата	Архитектурные решения. Корректировка.			Стадия	Лист	Листов
Разработал	Морозов			<i>Морозов</i>	2019				П	38	
Проверил	Чухнова			<i>Чухнова</i>							
ГАП	Черницова			<i>Черницова</i>		Секция 3. План 6 этажа			ООО Тридика г.Москва		
Н. контроль	Черницова			<i>Черницова</i>							

План 7-12 этажей




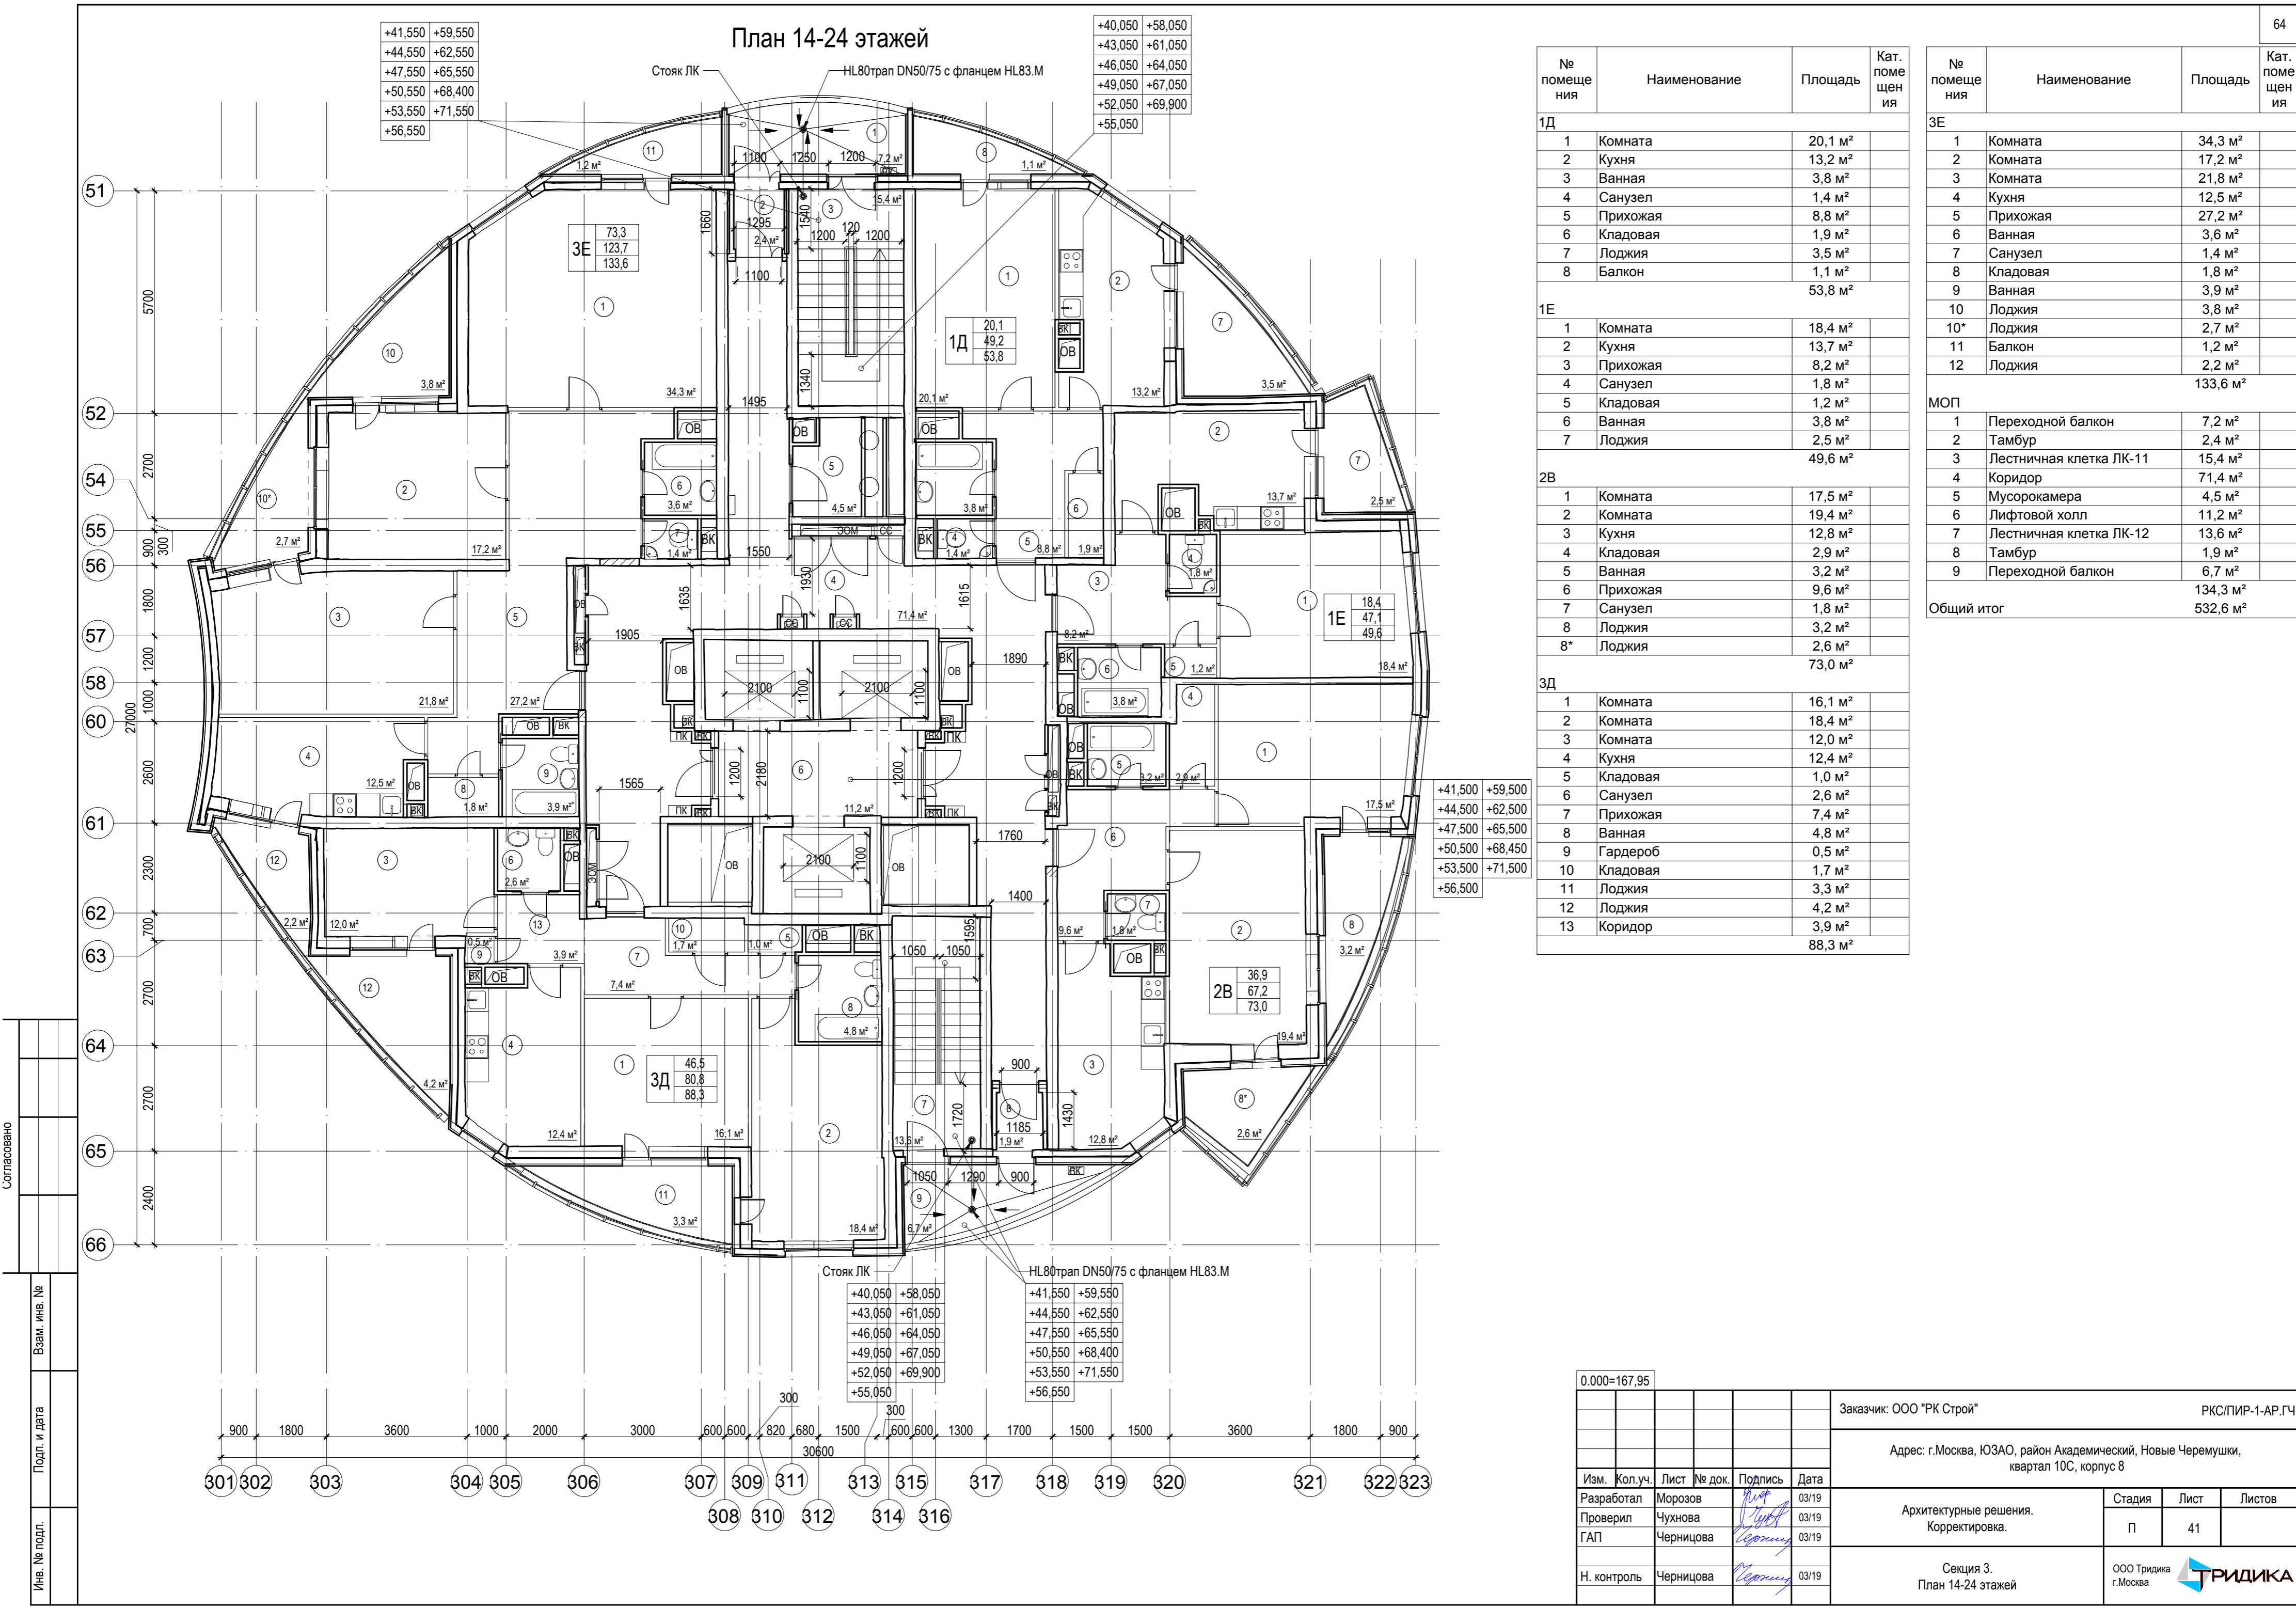
№ помеще-ния	Наименование	Площадь	Кат. поме-щен-ия
1В			
1	Комната	21,1 м²	
2	Кухня	13,4 м²	
3	Ванная	3,6 м²	
4	Санузел	1,5 м²	
5	Прихожая	8,2 м²	
6	Кладовая	2,0 м²	
7	Лоджия	3,6 м²	
8	Балкон	1,1 м²	
		54,5 м²	
1Г			
1	Комната	18,1 м²	
2	Кухня	14,0 м²	
3	Прихожая	8,2 м²	
4	Санузел	1,8 м²	
5	Кладовая	1,1 м²	
6	Ванная	3,8 м²	
7	Лоджия	2,4 м²	
		49,4 м²	
2Б			
1	Комната	17,7 м²	
2	Комната	18,9 м²	
3	Кухня	13,0 м²	
4	Кладовая	2,9 м²	
5	Ванная	3,2 м²	
6	Прихожая	9,6 м²	
7	Санузел	1,8 м²	
8	Лоджия	3,5 м²	
8*	Лоджия	3,3 м²	
		73,9 м²	
3Г			
1	Комната	16,0 м²	
2	Комната	19,0 м²	
3	Комната	12,3 м²	
4	Кухня	12,1 м²	
5	Санузел	2,6 м²	
6	Прихожая	7,7 м²	
7	Ванная	4,1 м²	
8	Кладовая	1,2 м²	
9	Гардероб	0,6 м²	
10	Кладовая	1,8 м²	
12	Лоджия	3,3 м²	
13	Лоджия	4,1 м²	
14	Коридор	3,6 м²	
		88,4 м²	

№ помеще-ния	Наименование	Площадь	Кат. поме-щен-ия
3М			
1	Комната	35,4 м²	
2	Комната	21,7 м²	
3	Комната	17,0 м²	
4	Кухня	13,0 м²	
5	Коридор	26,7 м²	
6	Ванная	3,5 м²	
7	Санузел	1,4 м²	
8	Гардероб	1,5 м²	
9	Ванная	3,9 м²	
10	Лоджия	4,1 м²	
11	Лоджия	2,2 м²	
12	Лоджия	3,1 м²	
13	Балкон	1,2 м²	
		134,7 м²	
МОП			
1	Переходной балкон	7,4 м²	
2	Тамбур	2,3 м²	
3	Лестничная клетка ЛК-11	15,1 м²	
4	Коридор	70,8 м²	
5	Мусорокамера	4,1 м²	
6	Лифтовой холл	11,2 м²	
7	Лестничная клетка ЛК-12	13,4 м²	
8	Тамбур	1,9 м²	
9	Переходной балкон	7,0 м²	
		133,2 м²	
Общий итог		534,1 м²	

+20,550
+23,550
+26,550
+29,550
+32,500
+35,500

+19,050
+22,050
+25,050
+28,050
+31,050
+34,050

0.000=167,95														
						Заказчик: ООО "РК Строй" РКС/ПИР-1-АР.ГЧ								
						Адрес: г.Москва, ЮЗАО, район Академический, Новые Черемушки, квартал 10С, корпус 8								
Изм.	Кол.уч.	Лист	№ док.	Подпись	Дата	Архитектурные решения. Корректировка.				Стадия	Лист	Листов		
Разработал	Морозов			<i>Морозов</i>	2019					П	39			
Проверил	Чухнова			<i>Чухнова</i>										
ГАП	Черникова			<i>Черникова</i>										
Н. контроль	Черникова			<i>Черникова</i>		Секция 3. План 7-12 этажей				ООО Тридика г.Москва 				




№ помеще-ния	Наименование	Площадь	Кат. помеще-ния
1Д			
1	Комната	20,1 м²	
2	Кухня	13,2 м²	
3	Ванная	3,8 м²	
4	Санузел	1,4 м²	
5	Прихожая	8,8 м²	
6	Кладовая	1,9 м²	
7	Лоджия	3,5 м²	
8	Балкон	1,1 м²	
		53,8 м²	
1Е			
1	Комната	18,4 м²	
2	Кухня	13,7 м²	
3	Прихожая	8,2 м²	
4	Санузел	1,8 м²	
5	Кладовая	1,2 м²	
6	Ванная	3,8 м²	
7	Лоджия	2,5 м²	
		49,6 м²	
2В			
1	Комната	17,5 м²	
2	Комната	19,4 м²	
3	Кухня	12,8 м²	
4	Кладовая	2,9 м²	
5	Ванная	3,2 м²	
6	Прихожая	9,6 м²	
7	Санузел	1,8 м²	
8	Лоджия	3,2 м²	
8*	Лоджия	2,6 м²	
		73,0 м²	
3Д			
1	Комната	16,1 м²	
2	Комната	18,4 м²	
3	Комната	12,0 м²	
4	Кухня	12,4 м²	
5	Кладовая	1,0 м²	
6	Санузел	2,6 м²	
7	Прихожая	7,4 м²	
8	Ванная	4,8 м²	
9	Гардероб	0,5 м²	
10	Кладовая	1,7 м²	
11	Лоджия	3,3 м²	
12	Лоджия	4,2 м²	
13	Коридор	3,9 м²	
		88,3 м²	

№ помеще-ния	Наименование	Площадь	Кат. помеще-ния
3Е			
1	Комната	34,3 м²	
2	Комната	17,2 м²	
3	Комната	21,8 м²	
4	Кухня	12,5 м²	
5	Прихожая	27,2 м²	
6	Ванная	3,6 м²	
7	Санузел	1,4 м²	
8	Кладовая	1,8 м²	
9	Ванная	3,9 м²	
10	Лоджия	3,8 м²	
10*	Лоджия	2,7 м²	
11	Балкон	1,2 м²	
12	Лоджия	2,2 м²	
		133,6 м²	
МОП			
1	Переходной балкон	7,2 м²	
2	Тамбур	2,4 м²	
3	Лестничная клетка ЛК-11	15,4 м²	
4	Коридор	71,4 м²	
5	Мусорокамера	4,5 м²	
6	Лифтовой холл	11,2 м²	
7	Лестничная клетка ЛК-12	13,6 м²	
8	Тамбур	1,9 м²	
9	Переходной балкон	6,7 м²	
		134,3 м²	
Общий итог		532,6 м²	

0.000=167,95						Заказчик: ООО "РК Строй"			РКС/ПИР-1-АР.ГЧ
						Адрес: г.Москва, ЮЗАО, район Академический, Новые Черемушки, квартал 10С, корпус 8			
Изм.	Кол.уч.	Лист	№ док.	Подпись	Дата	Архитектурные решения. Корректировка.	Стадия	Лист	Листов
Разработал	Морозов			Морозов	03/19		П	41	
Проверил	Чурикова			Чурикова	03/19				
ГАП	Черникова			Черникова	03/19	Секция 3. План 14-24 этажей		ООО Тридика г.Москва	ТРИДИКА
Н. контроль		Черникова		Черникова	03/19	Формат А2А			

План 25 этажа

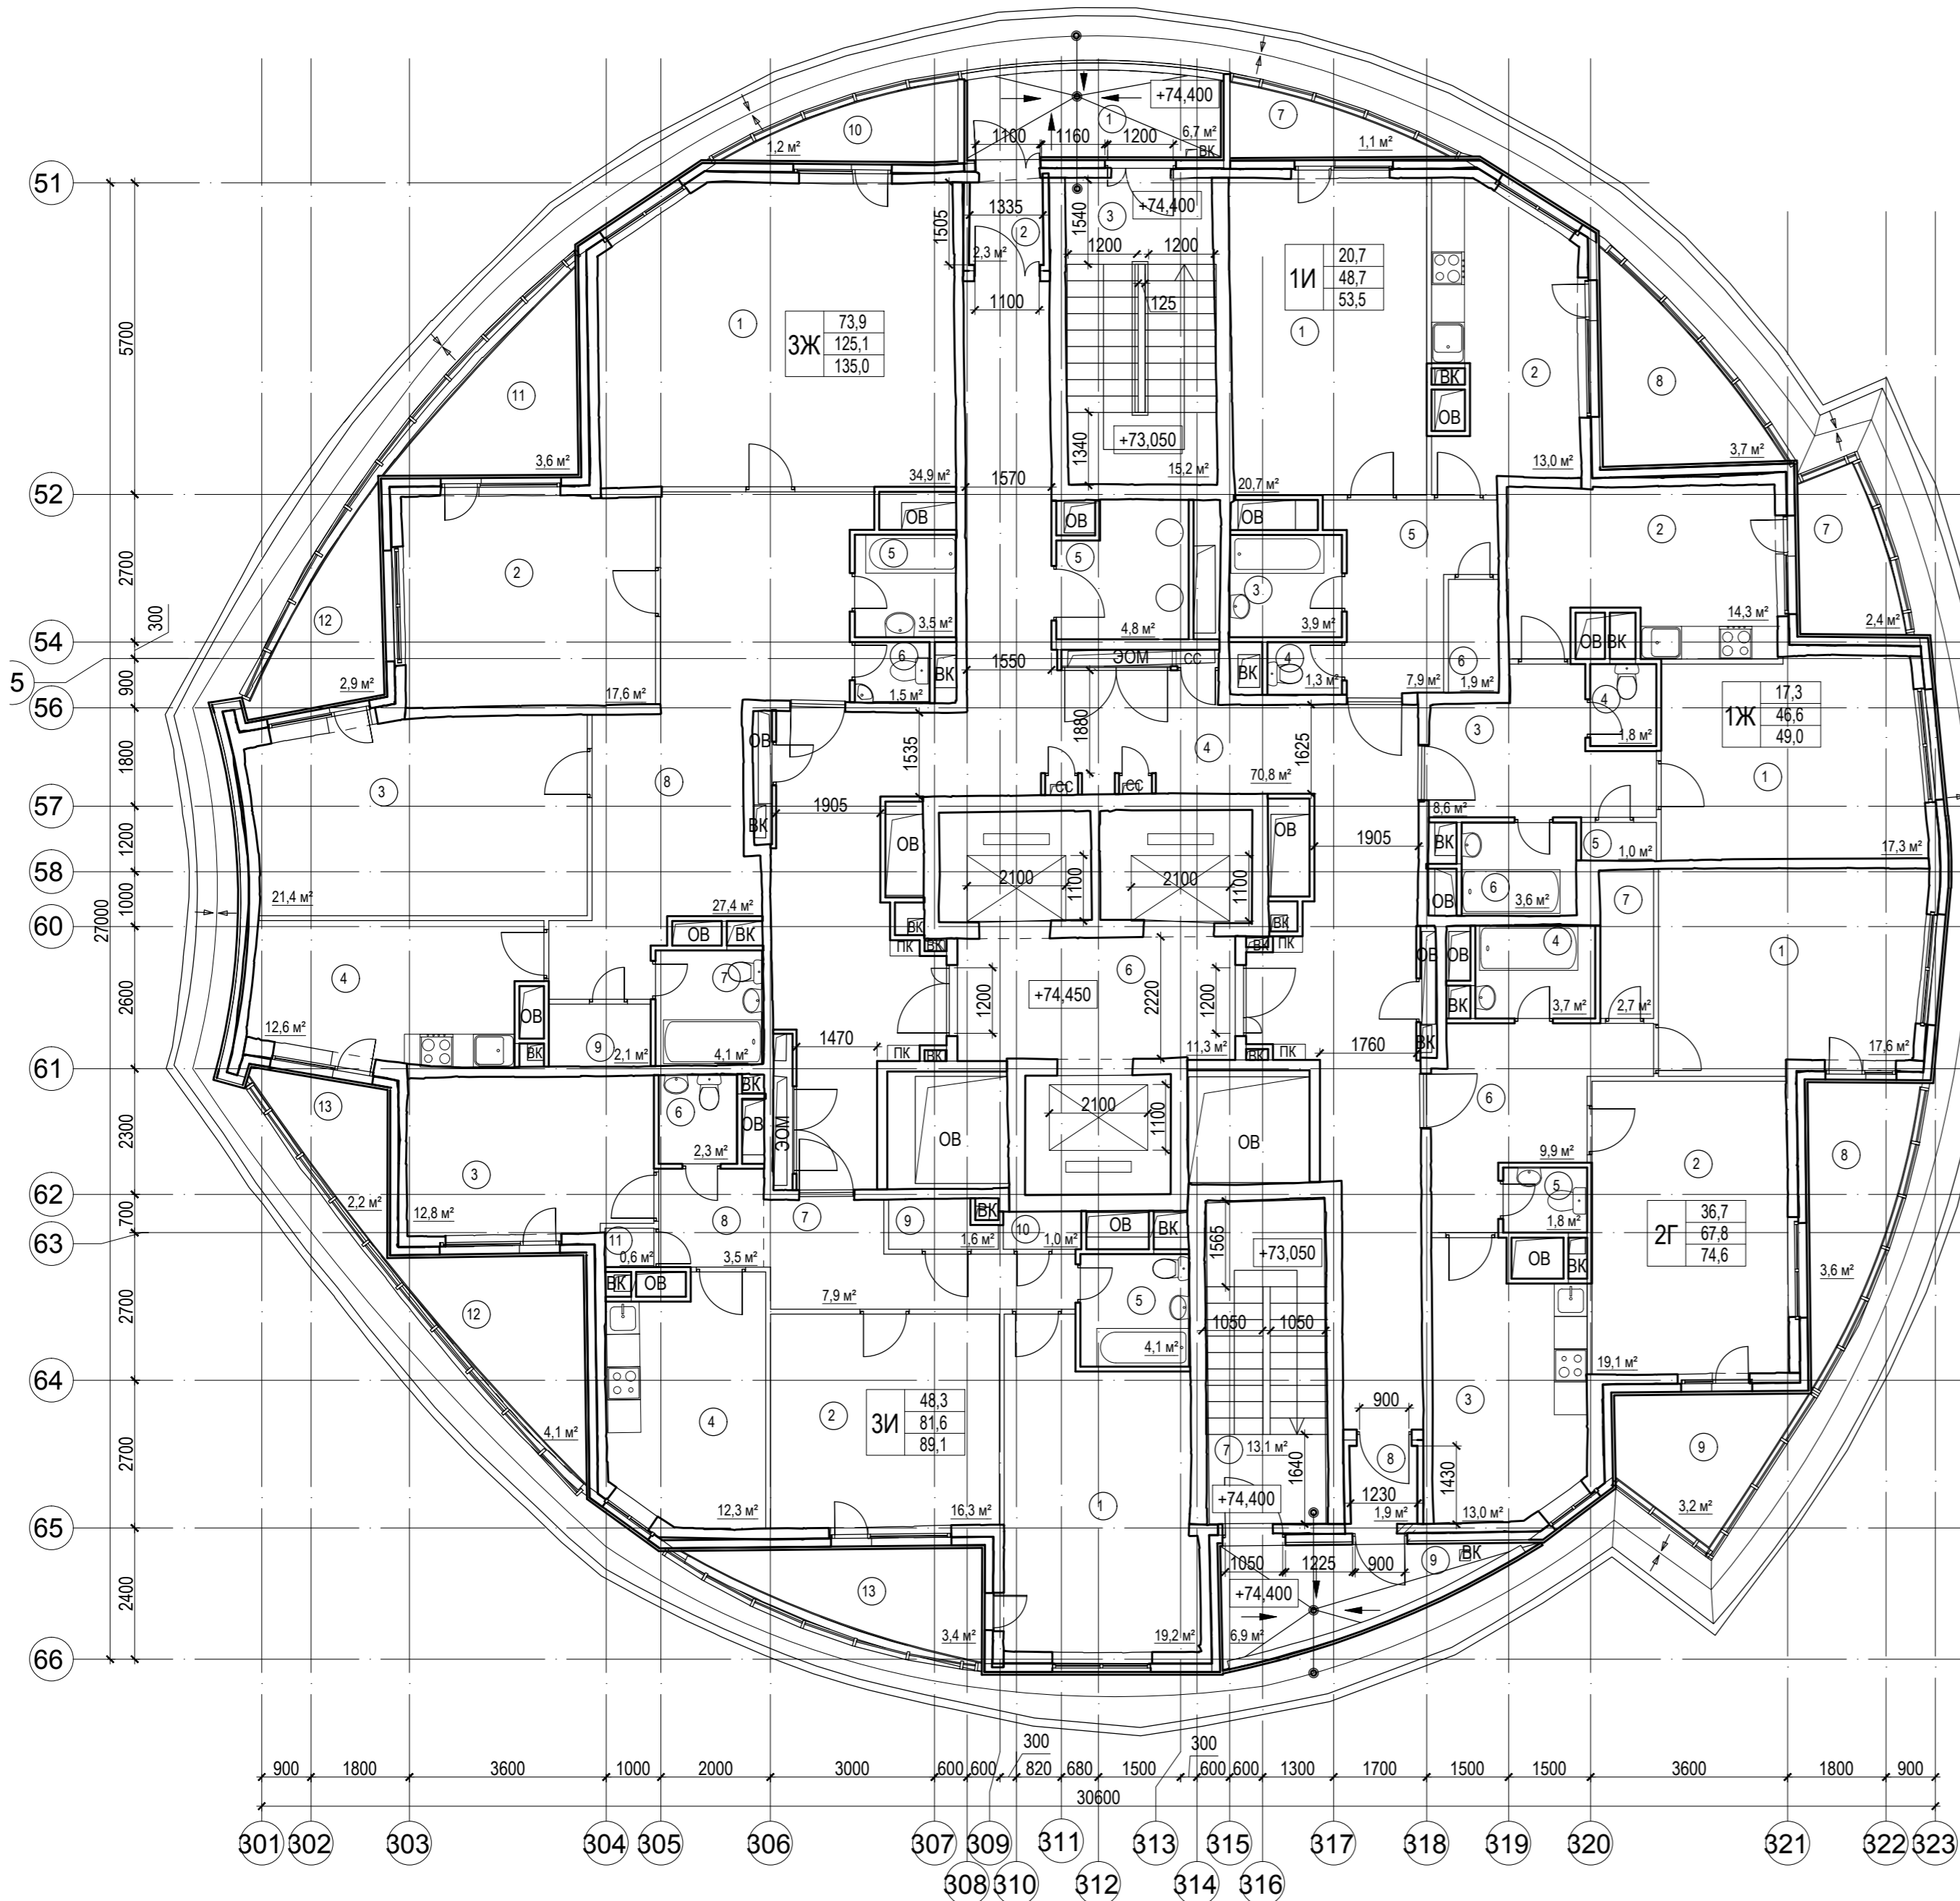

№ помеще-ния	Наименование	Площадь	Кат. помеще-ния
1Ж			
1	Комната	17,3 м²	
2	Кухня	14,3 м²	
3	Прихожая	8,6 м²	
4	Санузел	1,8 м²	
5	Кладовая	1,0 м²	
6	Ванная	3,6 м²	
7	Лоджия	2,4 м²	
		49,0 м²	
1И			
1	Комната	20,7 м²	
2	Кухня	13,0 м²	
3	Ванная	3,9 м²	
4	Санузел	1,3 м²	
5	Прихожая	7,9 м²	
6	Кладовая	1,9 м²	
7	Балкон	1,1 м²	
8	Лоджия	3,7 м²	
		53,5 м²	
2Г			
1	Комната	17,6 м²	
2	Комната	19,1 м²	
3	Кухня	13,0 м²	
4	Ванная	3,7 м²	
5	Санузел	1,8 м²	
6	Прихожая	9,9 м²	
7	Кладовая	2,7 м²	
8	Лоджия	3,6 м²	
9	Лоджия	3,2 м²	
		74,6 м²	
3Ж			
1	Комната	34,9 м²	
2	Комната	17,6 м²	
3	Комната	21,4 м²	
4	Кухня	12,6 м²	
5	Ванная	3,5 м²	
6	Санузел	1,5 м²	
7	Ванная	4,1 м²	
8	Коридор	27,4 м²	
9	Гардероб	2,1 м²	
10	Балкон	1,2 м²	
11	Лоджия	3,6 м²	
12	Лоджия	2,9 м²	
13	Лоджия	2,2 м²	
		135,0 м²	

№ помеще-ния	Наименование	Площадь	Кат. помеще-ния
3И			
1	Комната	19,2 м²	
2	Комната	16,3 м²	
3	Комната	12,8 м²	
4	Кухня	12,3 м²	
5	Ванная	4,1 м²	
6	Санузел	2,3 м²	
7	Прихожая	7,9 м²	
8	Коридор	3,5 м²	
9	Гардероб	1,6 м²	
10	Кладовая	1,0 м²	
11	Кладовая	0,6 м²	
12	Лоджия	4,1 м²	
13	Лоджия	3,4 м²	
		89,1 м²	
МОП			
1	Переходной балкон	6,7 м²	
2	Тамбур	2,3 м²	
3	Лестничная клетка ЛК-11	15,2 м²	
4	Коридор	70,8 м²	
5	Мусорокамера	4,8 м²	
6	Лифтовой холл	11,3 м²	
7	Лестничная клетка ЛК-12	13,1 м²	
8	Тамбур	1,9 м²	
9	Переходной балкон	6,9 м²	
		133,0 м²	
Общий итог		534,2 м²	

Согласовано

Взам. инв. №

Подп. и дата

Инв. № подл.

0.000=167,95

Заказчик: ООО "РК Строй"РКС/ПИР-1-АР.ГЧ

Адрес: г.Москва, ЮЗАО, район Академический, Новые Черемушки, квартал 10С, корпус 8

Изм. Кол.уч. Лист № док. Подпись Дата

Разработал Морозов

Проверил Чухнова

ГАП Черницова

Н. контроль Черницова

Архитектурные решения.Корректировка.


Секция 3.План 25 этажа

Стадия Лист Листов

П 42



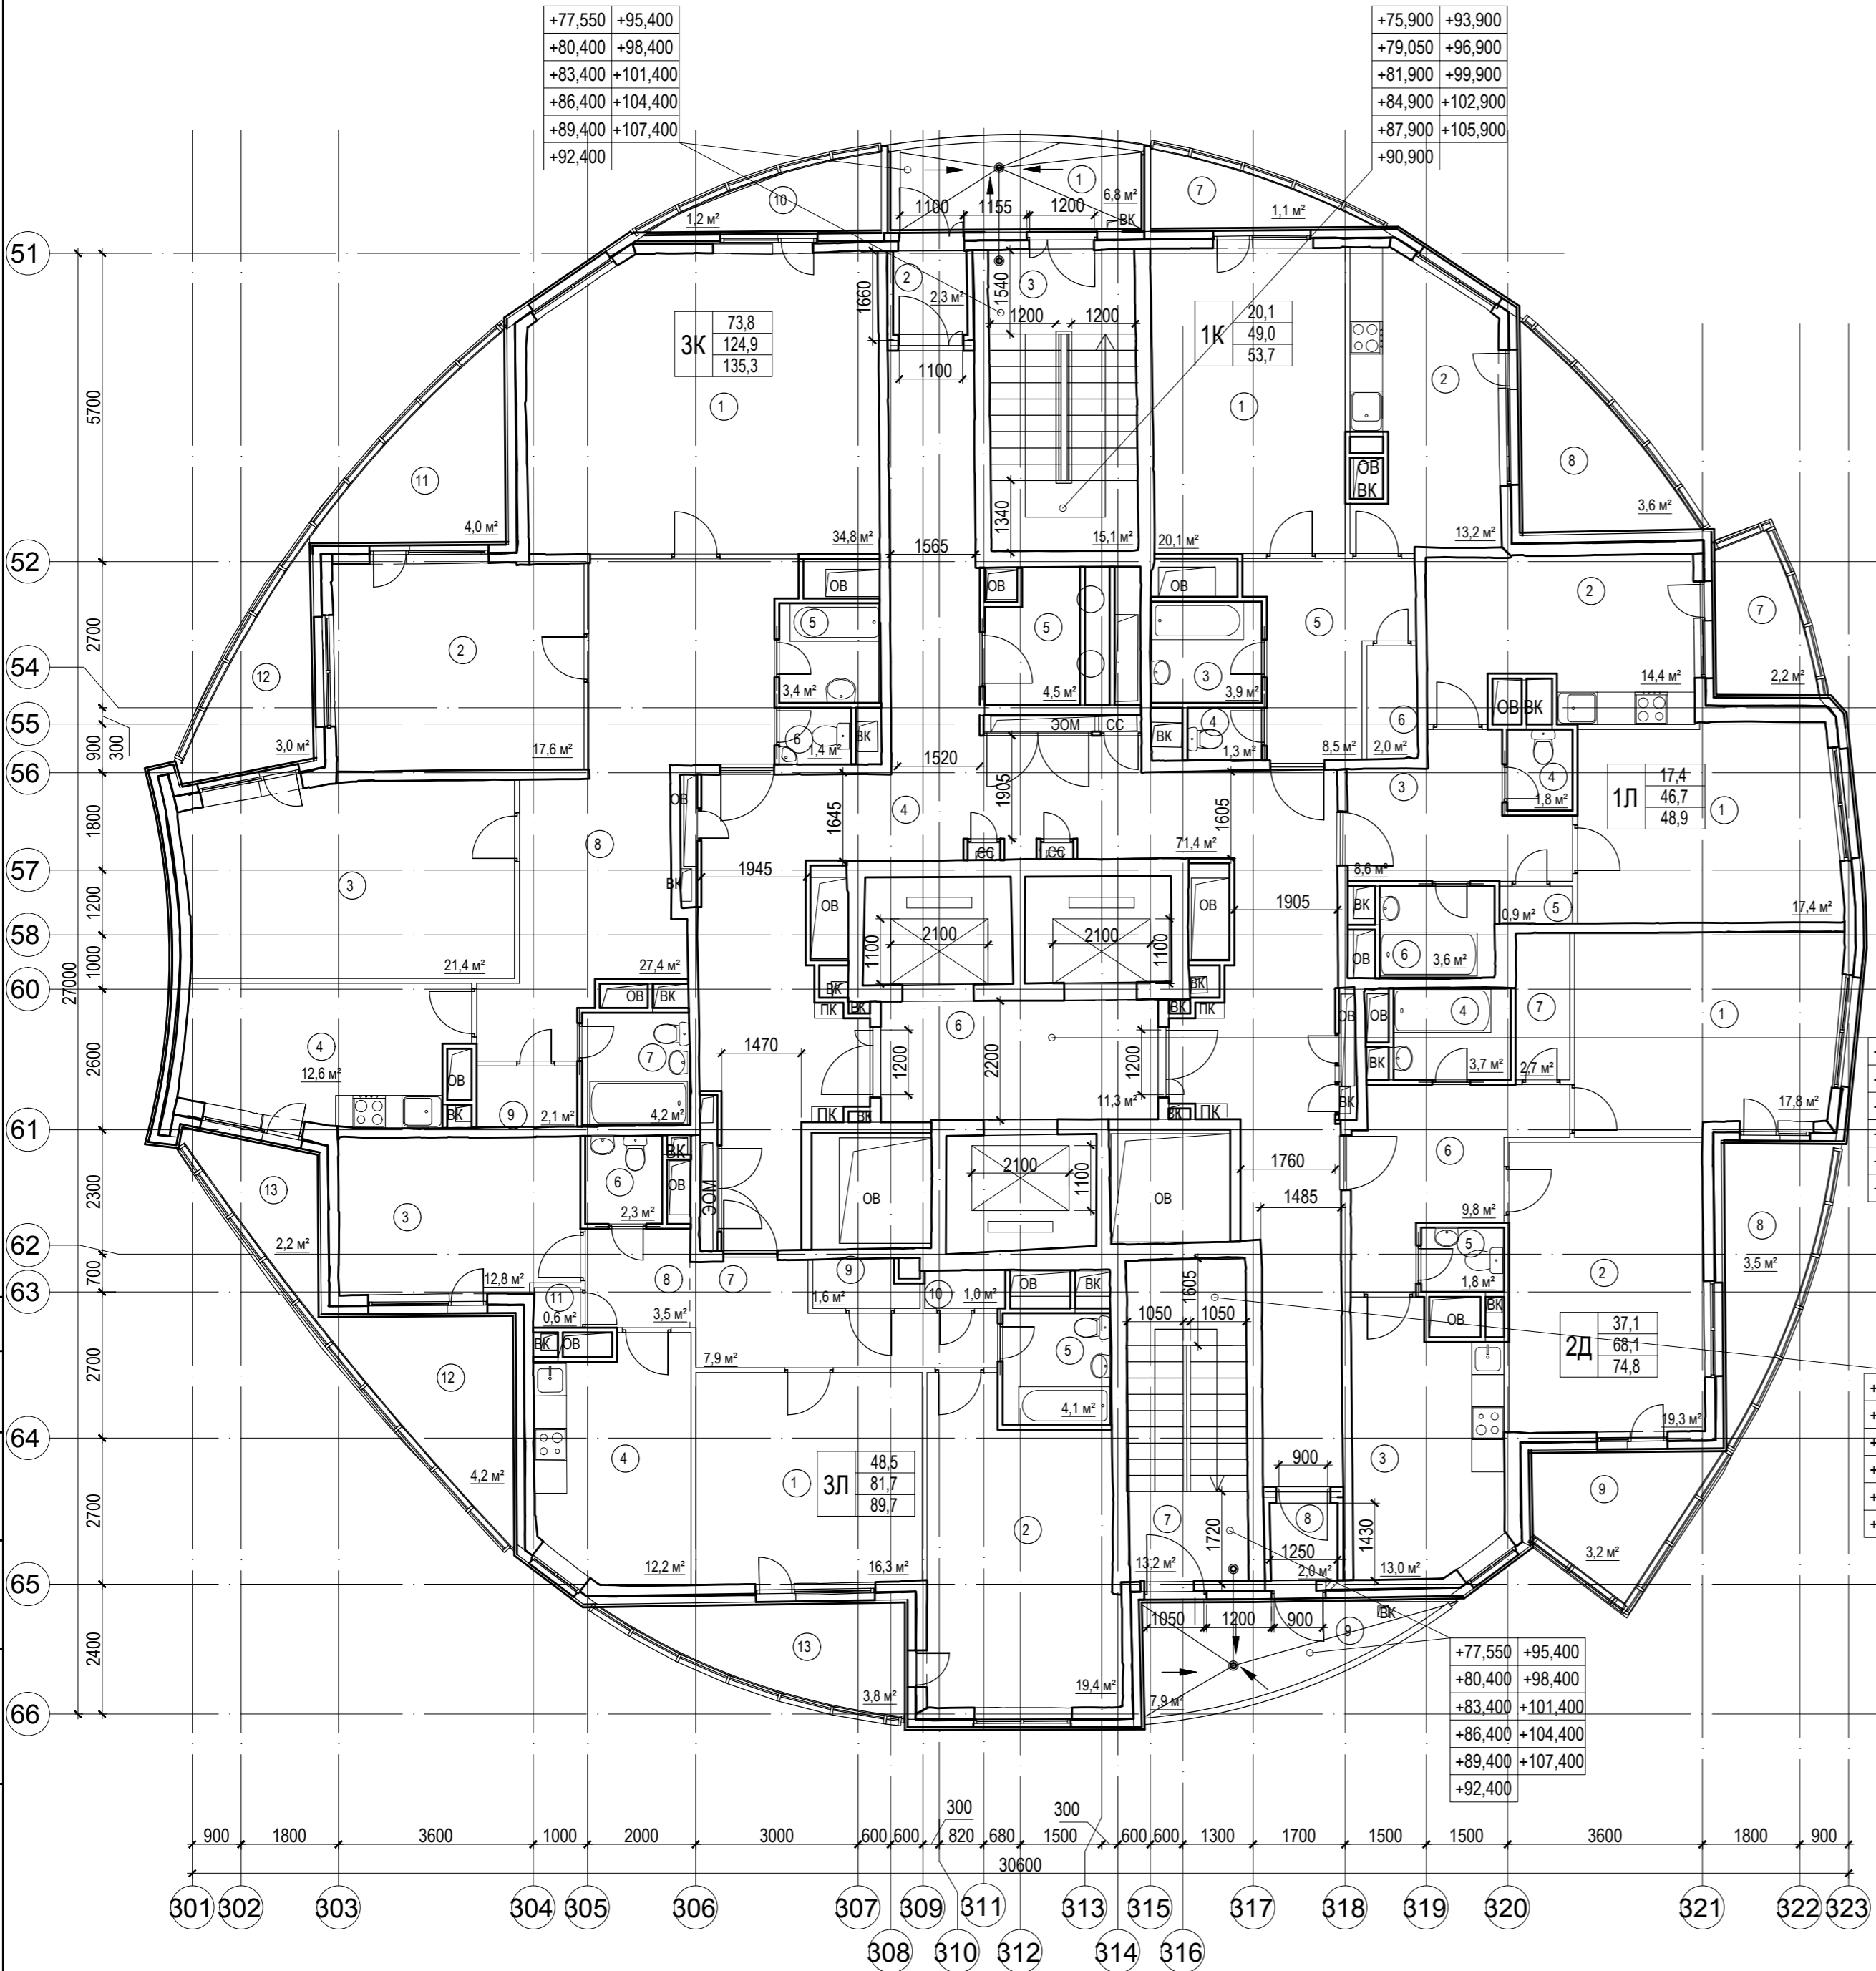

ООО Тридикаг.Москва

Формат А2А



№ помеще ния	Наименование	Площадь	Кат. поме щен ия
1К			
1	Комната	20,1 м²	
2	Кухня	13,2 м²	
3	Ванная	3,9 м²	
4	Санузел	1,3 м²	
5	Прихожая	8,5 м²	
6	Кладовая	2,0 м²	
7	Балкон	1,1 м²	
8	Лоджия	3,6 м²	
		53,7 м²	
1Л			
1	Комната	17,4 м²	
2	Кухня	14,4 м²	
3	Прихожая	8,6 м²	
4	Санузел	1,8 м²	
5	Кладовая	0,9 м²	
6	Ванная	3,6 м²	
7	Лоджия	2,2 м²	
		48,9 м²	
2Д			
1	Комната	17,8 м²	
2	Комната	19,3 м²	
3	Кухня	13,0 м²	
4	Ванная	3,7 м²	
5	Санузел	1,8 м²	
6	Прихожая	9,8 м²	
7	Кладовая	2,7 м²	
8	Лоджия	3,5 м²	
9	Лоджия	3,2 м²	
		74,8 м²	
3К			
1	Комната	34,8 м²	
2	Комната	17,6 м²	
3	Комната	21,4 м²	
4	Кухня	12,6 м²	
5	Ванная	3,4 м²	
6	Санузел	1,4 м²	
7	Ванная	4,2 м²	
8	Коридор	27,4 м²	
9	Гардероб	2,1 м²	
10	Балкон	1,2 м²	
11	Лоджия	4,0 м²	
12	Лоджия	3,0 м²	
13	Лоджия	2,2 м²	
		135,3 м²	

№ помеще ния	Наименование	Площадь	Кат. поме щен ия
3Л			
1	Комната	16,3 м²	
2	Комната	19,4 м²	
3	Комната	12,8 м²	
4	Кухня	12,2 м²	
5	Ванная	4,1 м²	
6	Санузел	2,3 м²	
7	Прихожая	7,9 м²	
8	Коридор	3,5 м²	
9	Гардероб	1,6 м²	
10	Кладовая	1,0 м²	
11	Кладовая	0,6 м²	
12	Лоджия	4,2 м²	
13	Лоджия	3,8 м²	
		89,7 м²	
МОП			
1	Переходной балкон	6,8 м²	
2	Тамбур	2,3 м²	
3	Лестничная клетка ЛК-11	15,1 м²	
4	Коридор	71,4 м²	
5	Мусорокамера	4,5 м²	
6	Лифтовой холл	11,3 м²	
7	Лестничная клетка ЛК-12	13,2 м²	
8	Тамбур	2,0 м²	
9	Переходной балкон	7,9 м²	
		134,5 м²	
Общий итог		536,9 м²	

0.000=167,95														
						Заказчик: ООО "РК Строй" РКС/ПИР-1-АР.ГЧ								
						Адрес: г.Москва, ЮЗАО, район Академический, Новые Черемушки, квартал 10С, корпус 8								
Изм.	Кол.уч.	Лист	№ док.	Подпись	Дата	Архитектурные решения. Корректировка.				Стадия	Лист	Листов		
Разработал	Морозов				2019					П	43			
Проверил	Чухнова													
ГАП		Черникова				Секция 3. План 26-36 этажей				ООО Тридика г.Москва 				
Н. контроль		Черникова		