


ПЛАН 2 ЭТАЖА

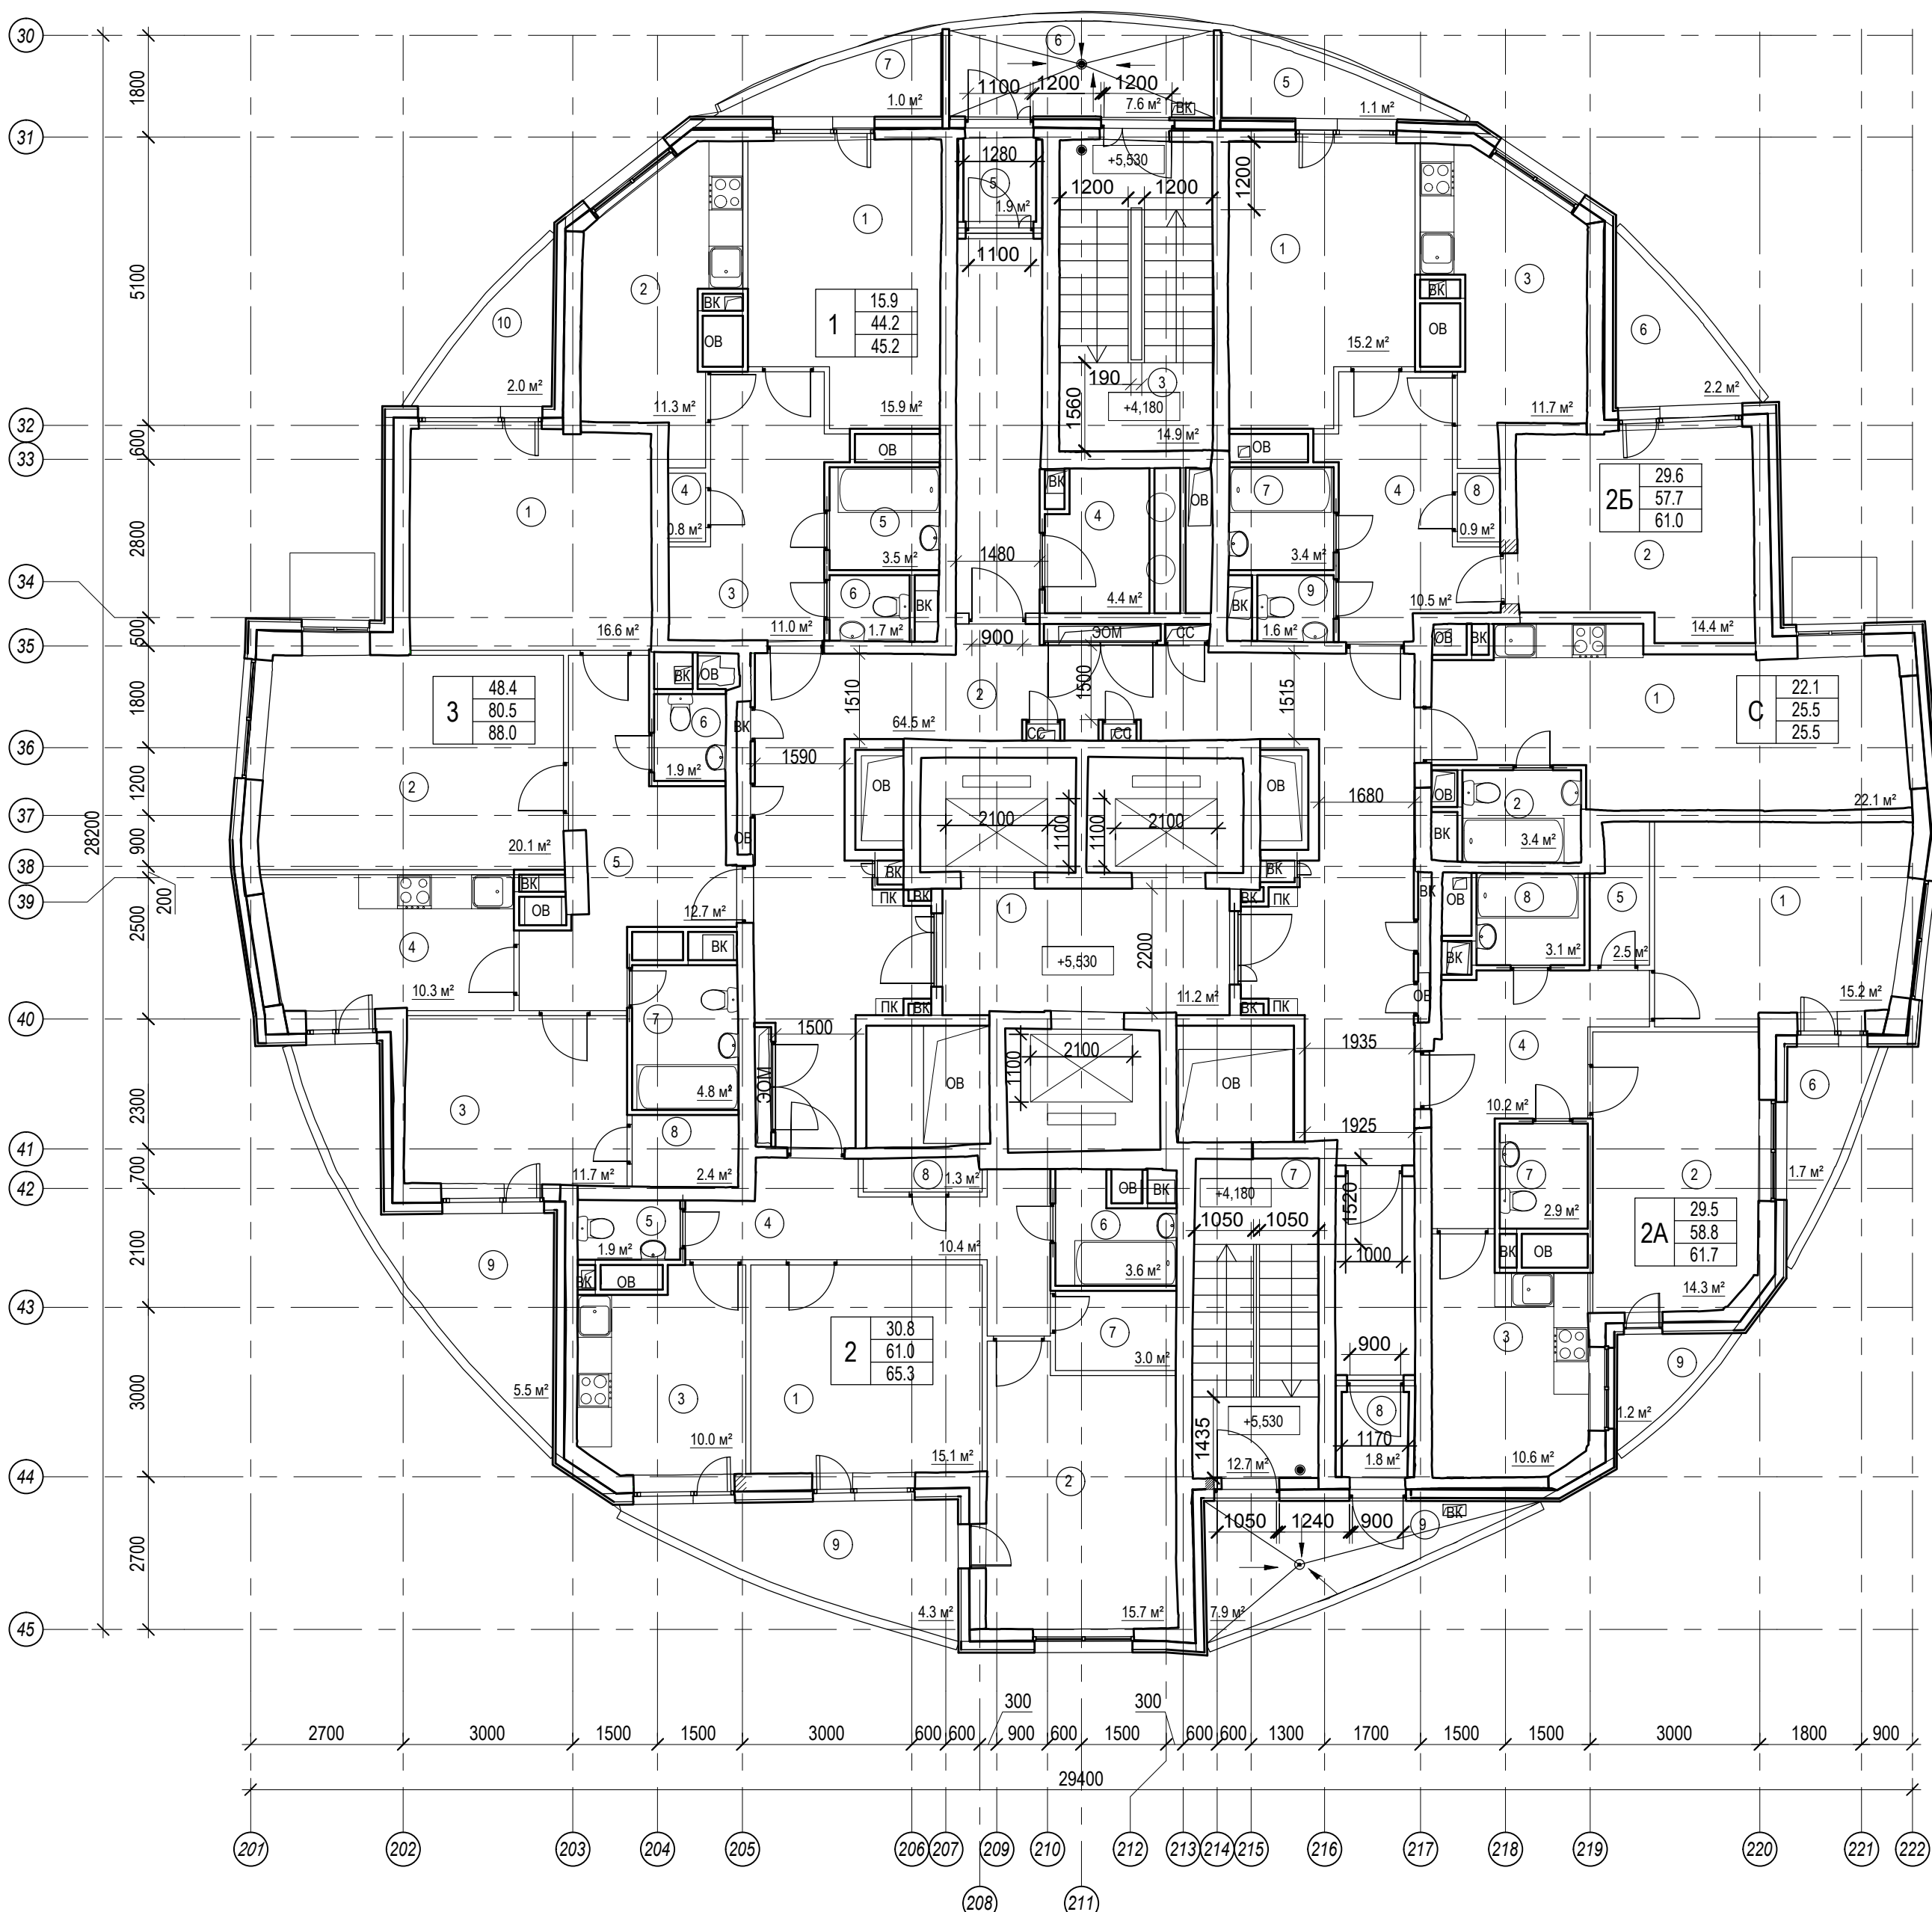


№ помещен ия	Наименование	Площадь	Кат. поме щени я
1	Комната	15.9 м²	
2	Кухня	11.3 м²	
3	Прихожая	11.0 м²	
4	Гардероб	0.8 м²	
5	Ванная	3.5 м²	
6	Санузел	1.7 м²	
7	Балкон	1.0 м²	
8	Лоджия	4.3 м²	
9	Лоджия	4.3 м²	
№ помещен ия	Наименование	Площадь	Кат. поме щени я
3	Комната	16.6 м²	
2	Комната	20.1 м²	
3	Комната	11.7 м²	
4	Кухня	10.3 м²	
5	Прихожая	12.7 м²	
6	Санузел	1.9 м²	
7	Ванная	4.8 м²	
8	Кладовая	2.4 м²	
9	Лоджия	5.5 м²	
10	Лоджия	2.0 м²	
11	Лоджия	2.0 м²	
0.000=167.95	Заказчик: ООО " РК Строй "	Шифр: РКС/ПИР-1-АР.ГЧ
Изм. Кол.уч. Лист № док. Подпись Дата	Адрес: г.Москва, ЮЗАО, район Академический, Новые Черемушки, квартал 10С, корпус 8.	Архитектурный решения. Корректировка.
Разработал Морозов	Проверил Чухнова	ГАП Черникова
Н. контроль Черникова	Секция 2. План 2 этажа.	ООО Тридика г.Москва
Лист 1	Лист 22	Листов
Формат А2А		

ПЛАН 3, 5 ЭТАЖЕЙ

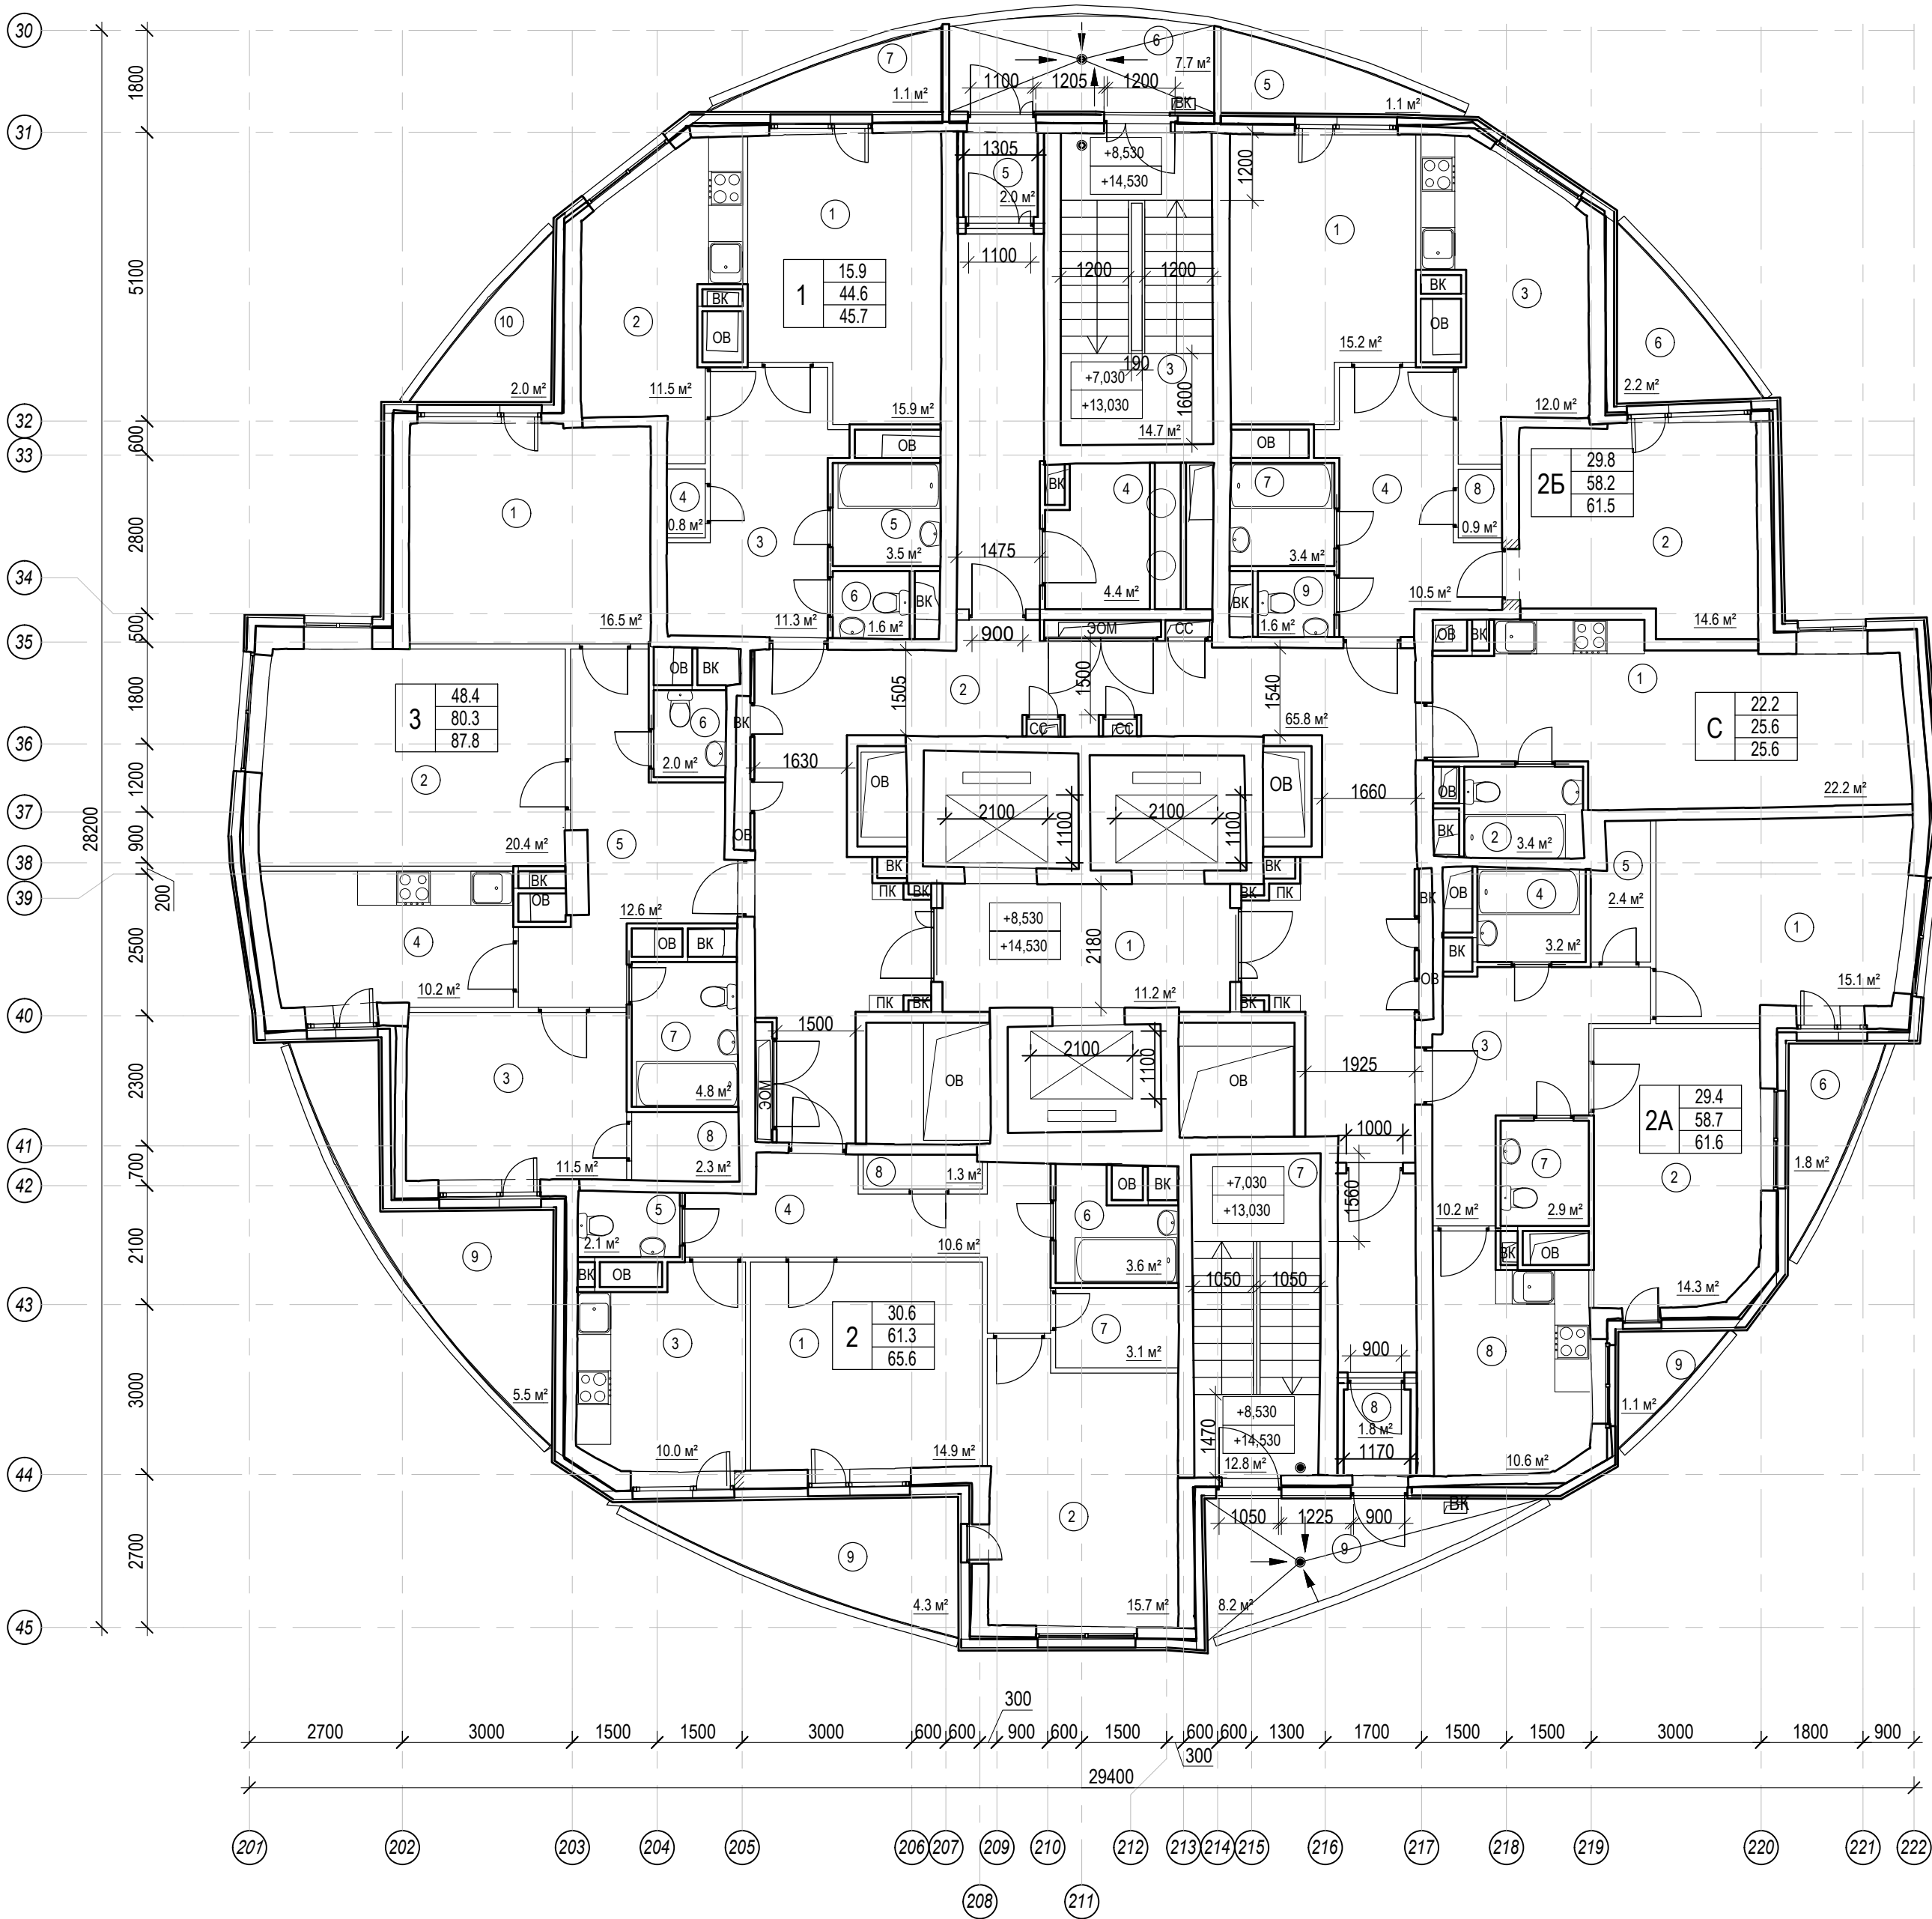

№ помещени я	Наименование	Площадь	Кат. поме щени я
1	Комната	15.9 м²	
2	Кухня	11.5 м²	
3	Прихожая	11.5 м²	
4	Гардероб	0.8 м²	
5	Ванная	3.5 м²	
6	Санузел	1.6 м²	
7	Балкон	1.1 м²	
		45.7 м²	
2	Комната	14.9 м²	
2	Комната	15.7 м²	
3	Кухня	10.0 м²	
4	Прихожая	10.6 м²	
5	Санузел	2.1 м²	
6	Ванная	3.6 м²	
7	Кладовая	3.1 м²	
8	Гардероб	1.3 м²	
9	Лоджия	4.3 м²	
		65.6 м²	
2А	Комната	15.1 м²	
2	Комната	14.3 м²	
3	Прихожая	10.2 м²	
4	Ванная	3.2 м²	
5	Кладовая	2.4 м²	
6	Лоджия	1.8 м²	
7	Санузел	2.9 м²	
8	Кухня	10.6 м²	
9	Лоджия	1.1 м²	
		61.6 м²	
2Б	Комната	15.2 м²	
2	Комната	14.6 м²	
3	Кухня	12.0 м²	
4	Прихожая	10.5 м²	
5	Балкон	1.1 м²	
6	Лоджия	2.2 м²	
7	Ванная	3.4 м²	
8	Гардероб	0.9 м²	
9	Санузел	1.6 м²	
		61.5 м²	

№ помещени я	Наименование	Площадь	Кат. поме щени я
3	Комната	16.5 м²	
2	Комната	20.4 м²	
3	Комната	11.5 м²	
4	Кухня	10.2 м²	
5	Прихожая	12.6 м²	
6	Санузел	2.0 м²	
7	Ванная	4.8 м²	
8	Кладовая	2.3 м²	
9	Лоджия	5.5 м²	
10	Лоджия	2.0 м²	
		87.8 м²	
МОП			
1	Лифтовой холл	11.2 м²	
2	Коридор	66.5 м²	
3	Лестничная клетка ЛК-9	14.7 м²	
4	Мусорокамера	4.8 м²	
5	Тамбур	2.0 м²	
6	Переходной балкон	7.7 м²	
7	Лестничная клетка ЛК-10	12.8 м²	
8	Тамбур	1.8 м²	
9	Переходной балкон	8.2 м²	
		129.7 м²	
С			
1	Комната	22.2 м²	
2	Ванная	3.4 м²	
		25.6 м²	
Общий итог		477.5 м²	

Согласовано

Взам. инв. №

Подп. и дата

Инв. № подл.

0.000=167.95

Заказчик: ООО " РК Строй "

Шифр: РКС/ПИР-1-АР.ГЧ

Адрес: г.Москва, ЮЗАО, район Академический, Новые Черемушки, квартал 10С, корпус 8.

Изм. Кол.уч. Лист № док. Подпись Дата

Разработал Морозов

Проверил Чухнова

ГАП Черницова

Н. контроль Черницова

Архитектурные решения. Корректировка.

Секция 2. План 3, 5 этажей.

Стадия Лист Листов


П 23

ООО Тридика г.Москва

ФРИДИКА


Формат А2А

ПЛАН 4 ЭТАЖА

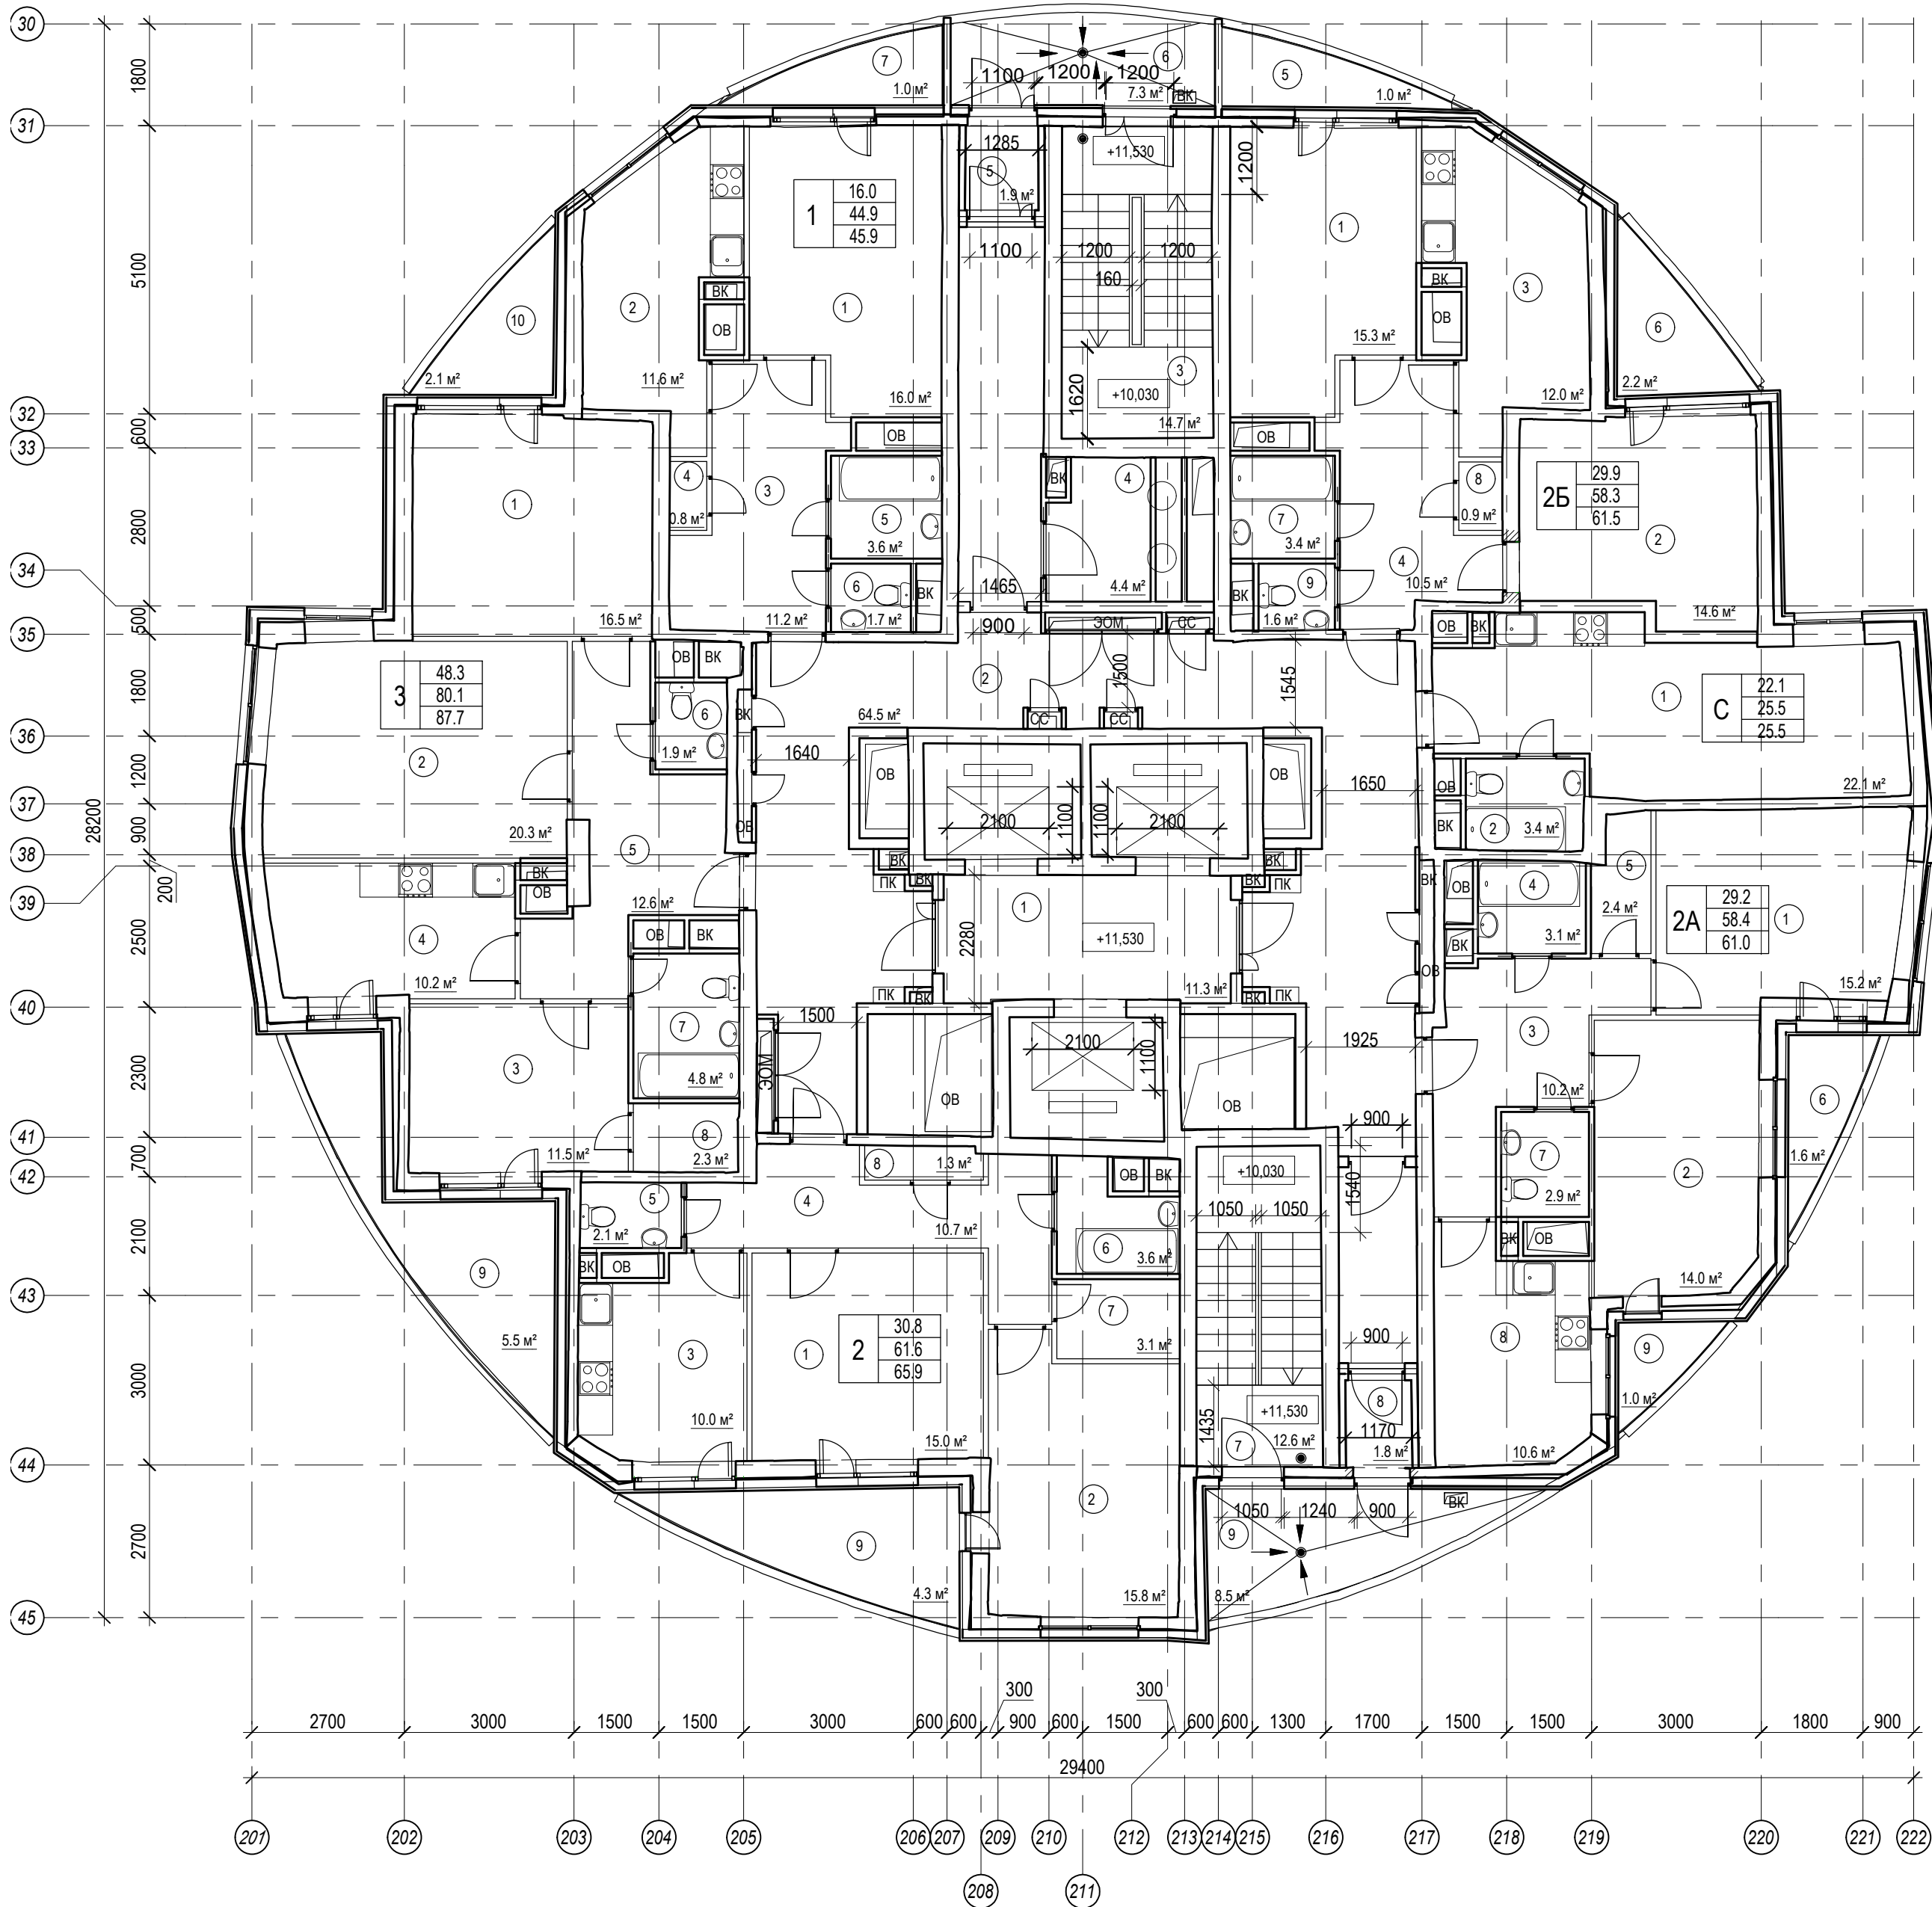


№ помещен ия	Наименование	Площадь	Кат. поме щени я
1	Комната	16.0 м²	
2	Кухня	11.6 м²	
3	Прихожая	11.2 м²	
4	Гардероб	0.8 м²	
5	Ванная	3.6 м²	
6	Санузел	1.7 м²	
7	Балкон	1.0 м²	
2		45.9 м²	
1	Комната	15.0 м²	
2	Комната	15.8 м²	
3	Кухня	10.0 м²	
4	Прихожая	10.7 м²	
5	Санузел	2.1 м²	
6	Ванная	3.6 м²	
7	Кладовая	3.1 м²	
8	Гардероб	1.3 м²	
9	Лоджия	4.3 м²	
2А		65.9 м²	
1	Комната	15.2 м²	
2	Комната	14.0 м²	
3	Прихожая	10.2 м²	
4	Ванная	3.1 м²	
5	Кладовая	2.4 м²	
6	Лоджия	1.6 м²	
7	Санузел	2.9 м²	
8	Кухня	10.6 м²	
9	Лоджия	1.0 м²	
2Б		61.0 м²	
1	Комната	15.3 м²	
2	Комната	14.6 м²	
3	Кухня	12.0 м²	
4	Прихожая	10.5 м²	
5	Балкон	1.0 м²	
6	Лоджия	2.2 м²	
7	Ванная	3.4 м²	
8	Гардероб	0.9 м²	
9	Санузел	1.6 м²	

№ помещен ия	Наименование	Площадь	Кат. поме щени я
3	Комната	16.5 м²	
1	Комната	20.3 м²	
3	Комната	11.5 м²	
4	Кухня	10.2 м²	
5	Прихожая	12.6 м²	
6	Санузел	1.9 м²	
7	Ванная	4.8 м²	
8	Кладовая	2.3 м²	
9	Лоджия	5.5 м²	
10	Лоджия	2.1 м²	
МОП		87.7 м²	
1	Лифтовой холл	11.3 м²	
2	Коридор	65.3 м²	
3	Лестничная клетка ЛК-9	14.7 м²	
4	Мусорокамера	4.7 м²	
5	Тамбур	1.9 м²	
6	Переходной балкон	7.3 м²	
7	Лестничная клетка ЛК-10	12.6 м²	
8	Тамбур	1.8 м²	
9	Переходной балкон	8.5 м²	
С		128.1 м²	
1	Комната	22.1 м²	
2	Ванная	3.4 м²	
Общий итог		25.5 м²	
		475.6 м²	

0.000=167.95											
						Заказчик: ООО " РК Строй "					
						Шифр: РКС/ПИР-1-АР.ГЧ					
						Адрес: г.Москва, ЮЗАО, район Академический, Новые Черемушки, квартал 10С, корпус 8.					
Изм.	Кол.уч.	Лист	№ док.	Подпись	Дата	Архитектурные решения. Корректировка.			Стадия	Лист	Листов
Разработал	Морозов			2019	П				24		
Проверил	Чухнова										
ГАП		Черницова				Секция 2. План 4 этажа.			ООО Тридика г.Москва		
Н. контроль		Черницова									
											


ПЛАН 6 ЭТАЖА

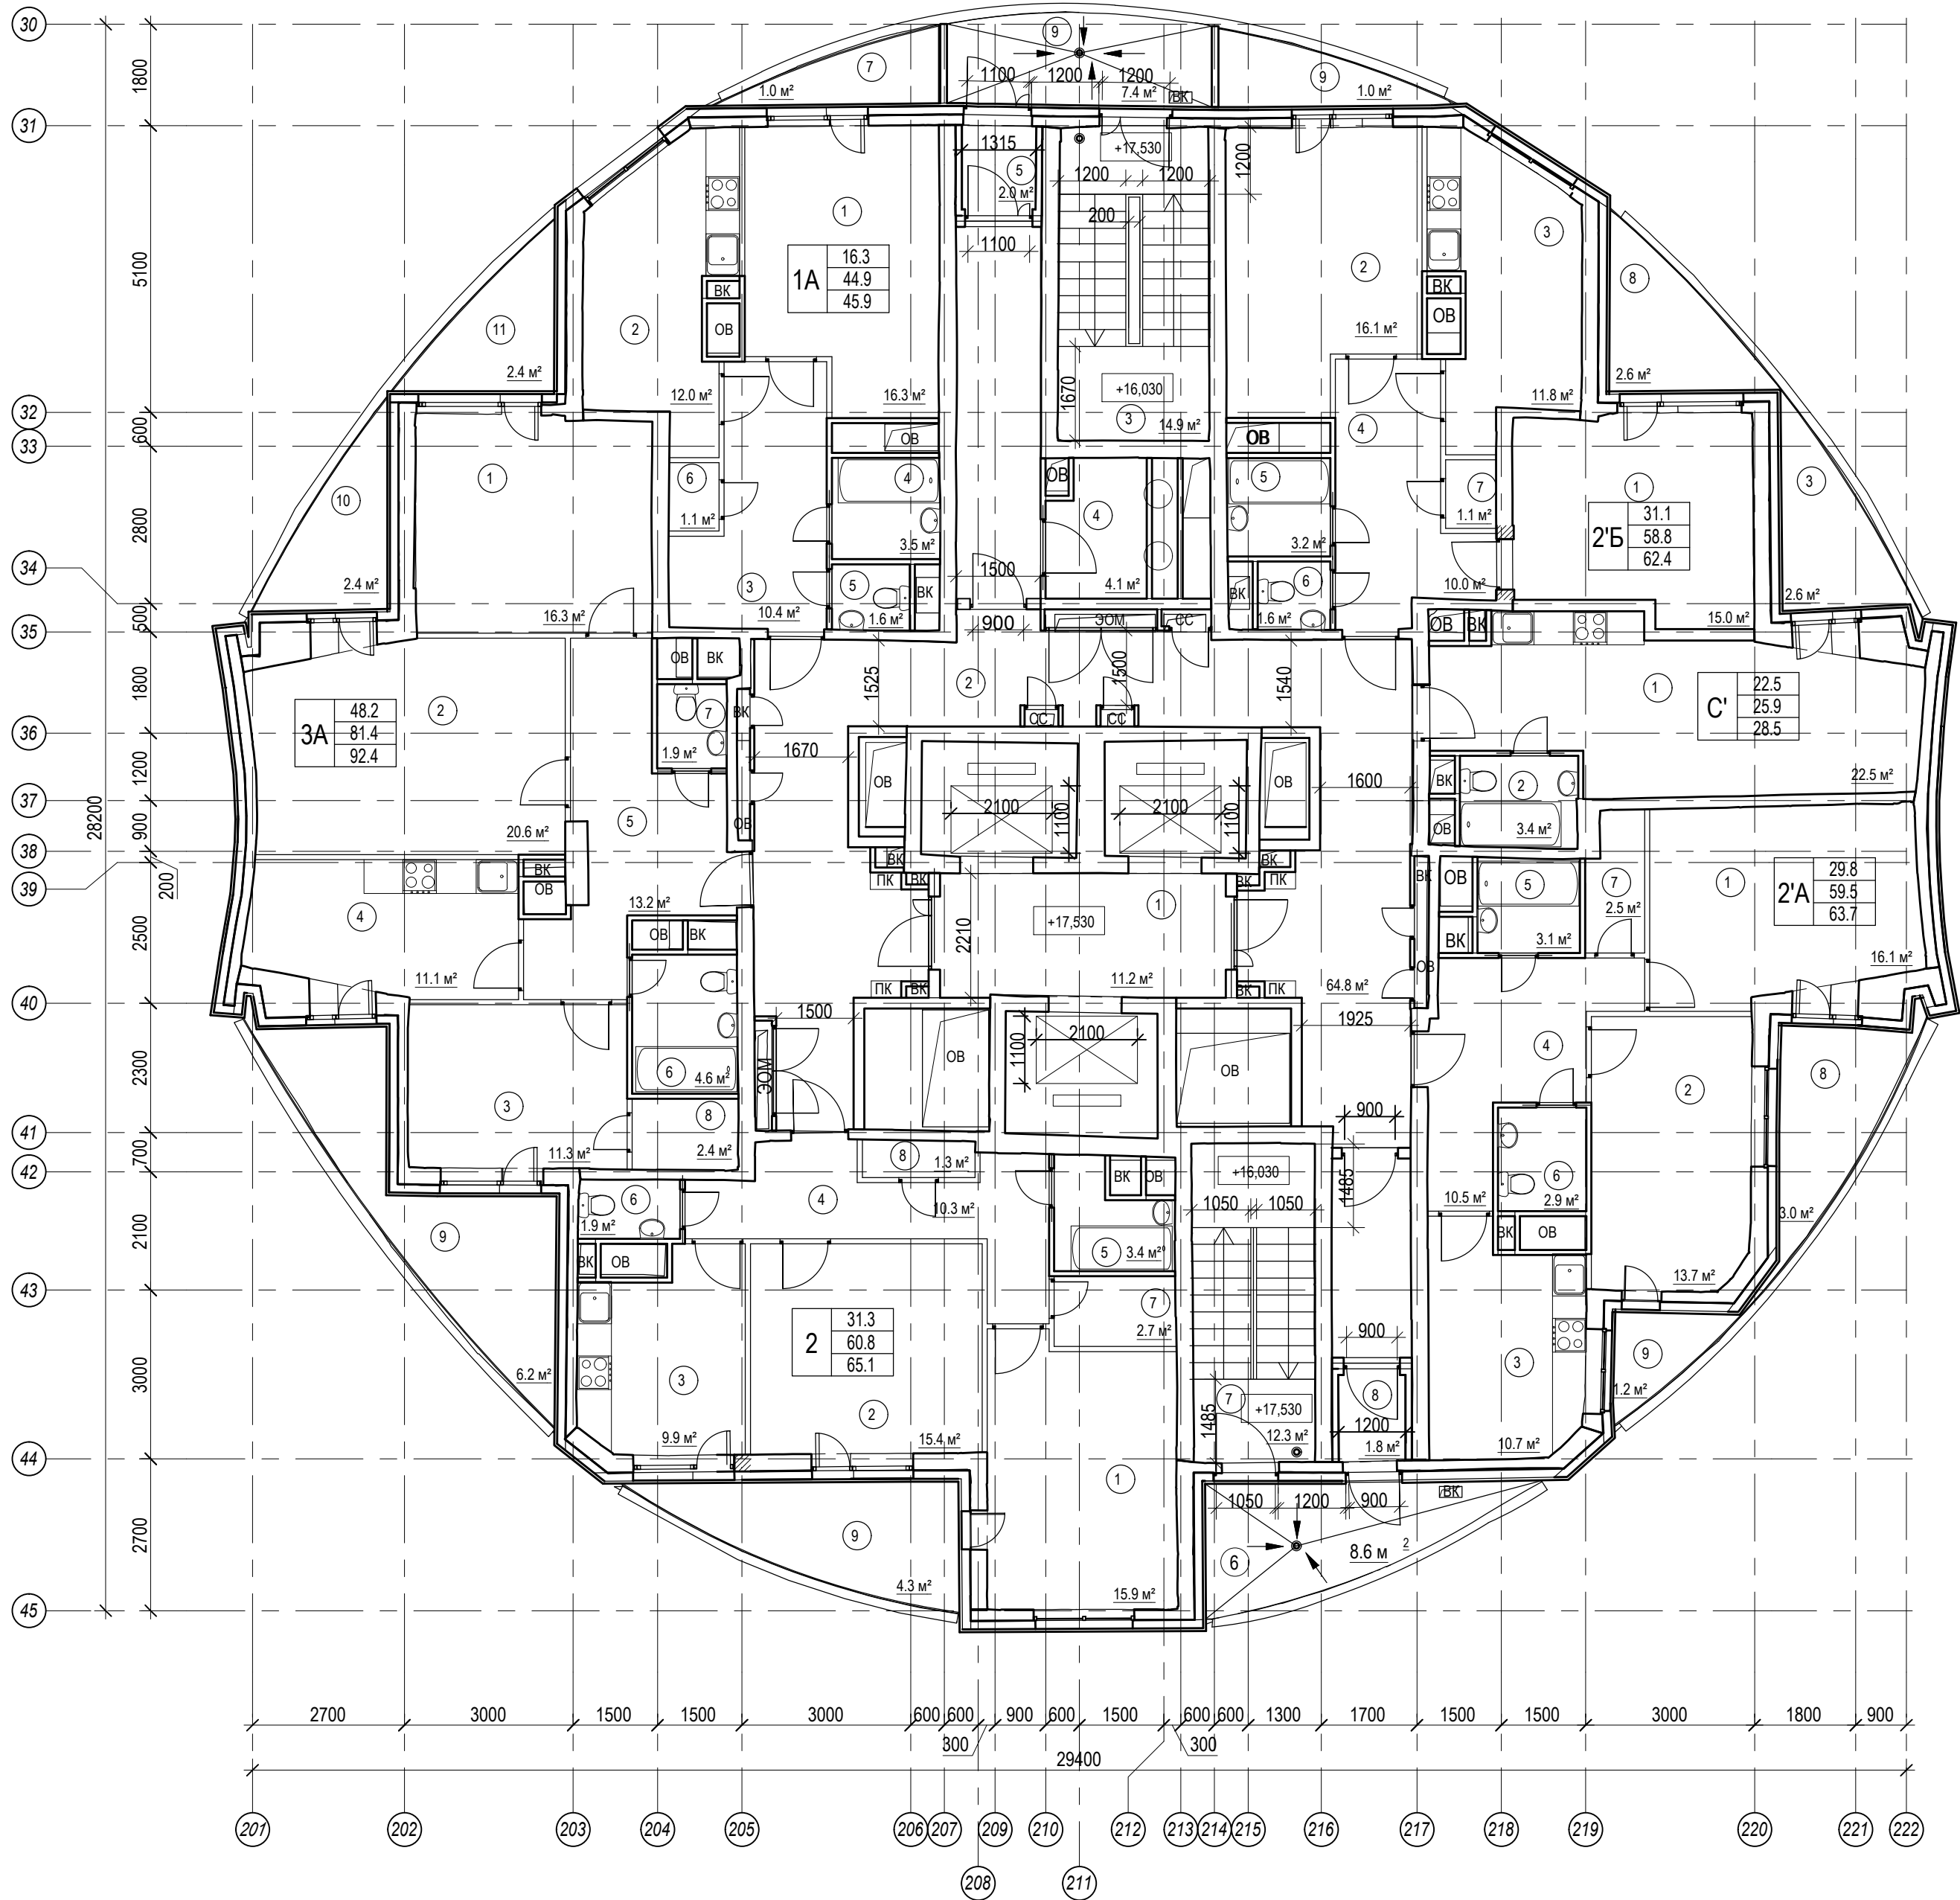


№ помеще ния	Наименование	Площадь	Кат. поме щен ия
1А			
1	Комната	16.3 м²	
2	Кухня	12.0 м²	
3	Прихожая	10.4 м²	
4	Ванная	3.5 м²	
5	Санузел	1.6 м²	
6	Гардероб	1.1 м²	
7	Балкон	1.0 м²	
		45.9 м²	
2			
1	Комната	15.9 м²	
2	Комната	15.4 м²	
3	Кухня	9.9 м²	
4	Прихожая	10.3 м²	
5	Ванная	3.4 м²	
6	Санузел	1.9 м²	
7	Кладовая	2.7 м²	
8	Гардероб	1.3 м²	
9	Лоджия	4.3 м²	
		65.1 м²	
2'А			
1	Комната	16.1 м²	
2	Комната	13.7 м²	
3	Кухня	10.7 м²	
4	Прихожая	10.5 м²	
5	Ванная	3.1 м²	
6	Санузел	2.9 м²	
7	Кладовая	2.5 м²	
8	Лоджия	3.0 м²	
9	Лоджия	1.2 м²	
		63.7 м²	
2'Б			
1	Комната	15.0 м²	
2	Комната	16.1 м²	
3	Кухня	11.8 м²	
4	Прихожая	10.0 м²	
5	Ванная	3.2 м²	
6	Санузел	1.6 м²	
7	Гардероб	1.1 м²	
8	Лоджия	2.6 м²	
9	Балкон	1.0 м²	
		62.4 м²	

№ помеще ния	Наименование	Площадь	Кат. поме щен ия
3А			
1	Комната	16.3 м²	
2	Комната	20.6 м²	
3	Комната	11.3 м²	
4	Кухня	11.1 м²	
5	Прихожая	13.2 м²	
6	Ванная	4.6 м²	
7	Санузел	1.9 м²	
8	Кладовая	2.4 м²	
9	Лоджия	6.2 м²	
10	Лоджия	2.4 м²	
11	Лоджия	2.4 м²	
		92.4 м²	
МОП			
1	Лифтовой холл	11.2 м²	
2	Коридор	65.5 м²	
3	Лестничная клетка ЛК-9	14.9 м²	
4	Мусорокамера	4.5 м²	
5	Тамбур	2.0 м²	
6	Переходной балкон	8.6 м²	
7	Лестничная клетка ЛК-10	12.3 м²	
8	Тамбур	1.8 м²	
9	Переходной балкон	7.4 м²	
		128.2 м²	
С'			
1	Комната	22.5 м²	
2	Ванная	3.4 м²	
3	Лоджия	2.6 м²	
		28.5 м²	
Общий итог		486.2 м²	

Согласовано		Взам. инв. №	
		Подп. и дата	
		Инв. № подл.	

0.000=167.95					
Заказчик: ООО " РК Строй "					
Шифр: РКС/ПИР-1-АР.ГЧ					
Адрес: г.Москва, ЮЗАО, район Академический, Новые Черемушки, квартал 10С, корпус 8.					
Изм.	Кол.уч.	Лист	№ док.	Подпись	Дата
Разработал	Морозов			<i>Морозов</i>	2019
Проверил	Чухнова			<i>Чухнова</i>	
ГАП	Черницова			<i>Черницова</i>	
Н. контроль	Черницова			<i>Черницова</i>	
Архитектурные решения. Корректировка.		Стадия	Лист	Листов	
		П	25		
Секция 2. План 6 этажа.		ООО Тридика г.Москва			
					

ПЛАН 7 ЭТАЖА

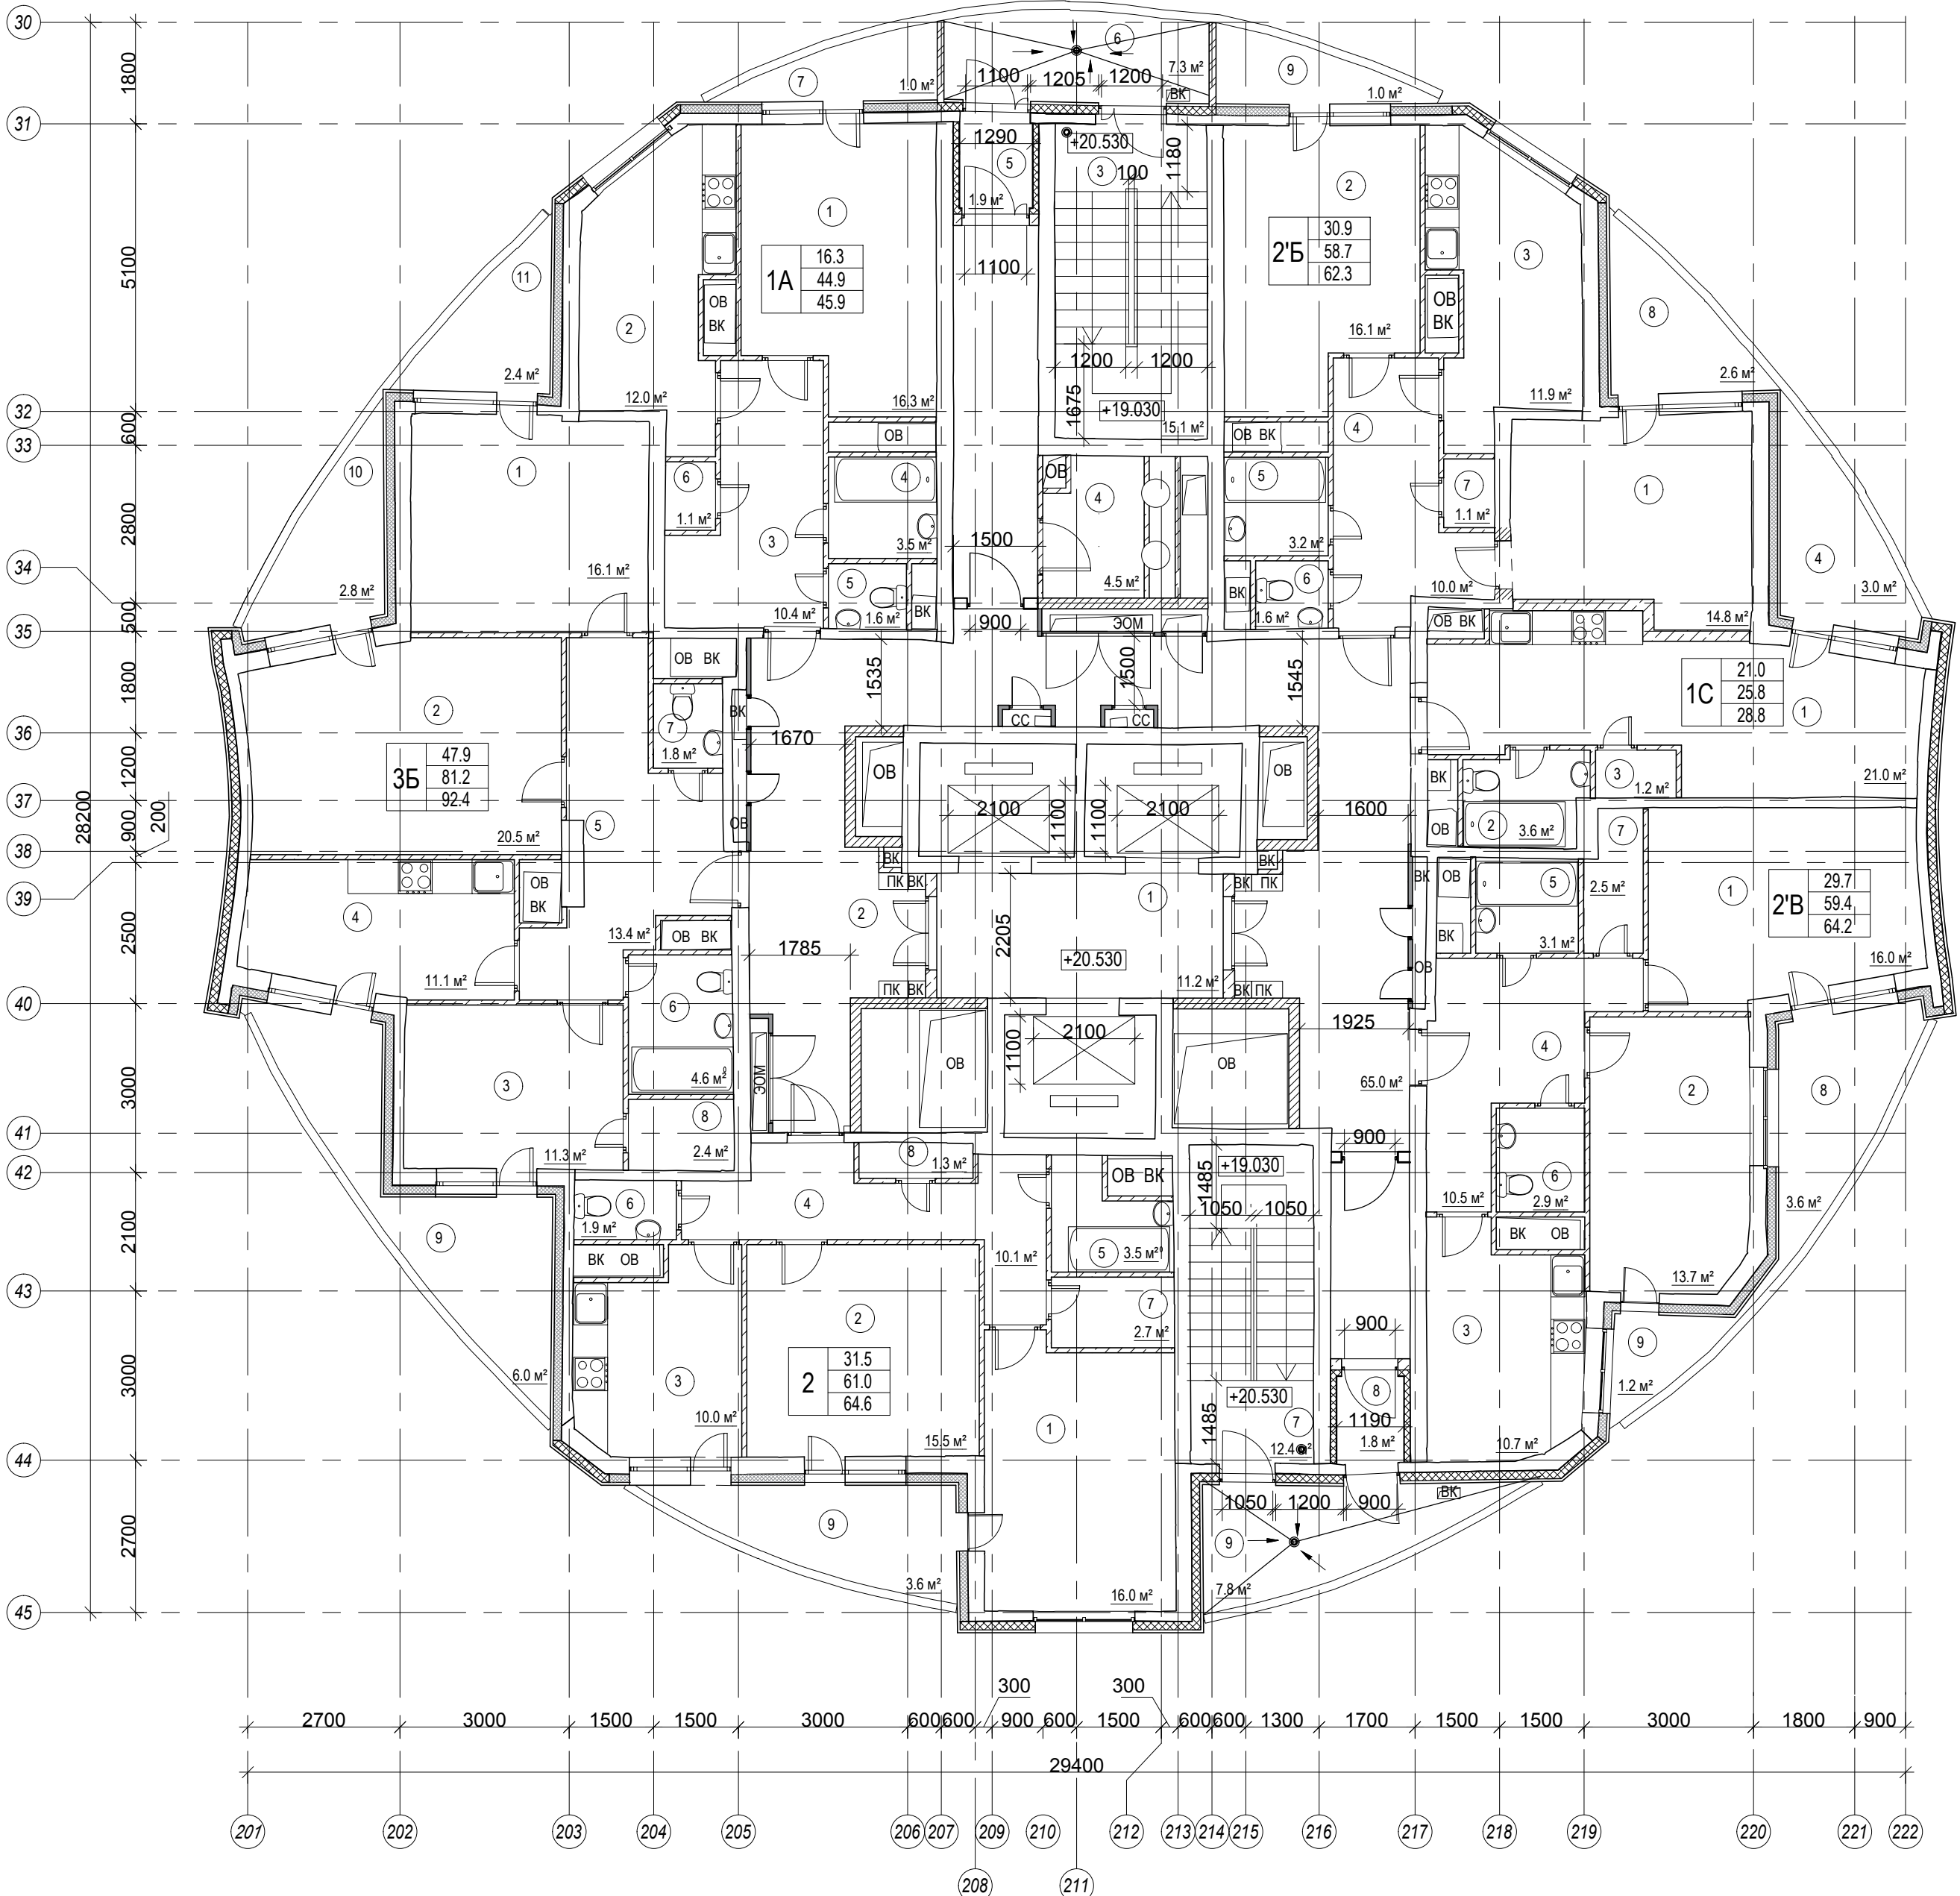

№ помеще ния	Наименование	Площадь	Кат. поме щен ия
1А			
1	Комната	16.3 м²	
2	Кухня	12.0 м²	
3	Прихожая	10.4 м²	
4	Ванная	3.5 м²	
5	Санузел	1.6 м²	
6	Гардероб	1.1 м²	
7	Балкон	1.0 м²	
		45.9 м²	
1С			
1	Комната	21.0 м²	
2	Ванная	3.6 м²	
3	Гардероб	1.2 м²	
4	Лоджия	3.0 м²	
		28.8 м²	
2			
1	Комната	16.0 м²	
2	Комната	15.5 м²	
3	Кухня	10.0 м²	
4	Прихожая	10.1 м²	
5	Ванная	3.5 м²	
6	Санузел	1.9 м²	
7	Кладовая	2.7 м²	
8	Гардероб	1.3 м²	
9	Лоджия	3.6 м²	
		64.6 м²	
2'Б			
1	Комната	14.8 м²	
2	Комната	16.1 м²	
3	Кухня	11.9 м²	
4	Прихожая	10.0 м²	
5	Ванная	3.2 м²	
6	Санузел	1.6 м²	
7	Гардероб	1.1 м²	
8	Лоджия	2.6 м²	
9	Балкон	1.0 м²	
		62.3 м²	

№ помеще ния	Наименование	Площадь	Кат. поме щен ия
2'В			
1	Комната	16.0 м²	
2	Комната	13.7 м²	
3	Кухня	10.7 м²	
4	Прихожая	10.5 м²	
5	Ванная	3.1 м²	
6	Санузел	2.9 м²	
7	Кладовая	2.5 м²	
8	Лоджия	3.6 м²	
9	Лоджия	1.2 м²	
		64.2 м²	
3Б			
1	Комната	16.1 м²	
2	Комната	20.5 м²	
3	Комната	11.3 м²	
4	Кухня	11.1 м²	
5	Прихожая	13.4 м²	
6	Ванная	4.6 м²	
7	Санузел	1.8 м²	
8	Кладовая	2.4 м²	
9	Лоджия	6.0 м²	
10	Лоджия	2.8 м²	
11	Лоджия	2.4 м²	
		92.4 м²	
МОП			
1	Лифтовой холл	11.2 м²	
2	Коридор	65.0 м²	
3	Лестничная клетка ЛК-9	15.1 м²	
4	Мусорокамера	4.5 м²	
5	Тамбур	1.9 м²	
6	Переходной балкон	7.3 м²	
7	Лестничная клетка ЛК-10	12.4 м²	
8	Тамбур	1.8 м²	
9	Переходной балкон	7.8 м²	
		127.0 м²	
Общий итог		485.2 м²	

Согласовано

Взам. инв. №

Подп. и дата

Инв. № подл.

0.000=167.95

Заказчик: ООО " РК Строй "

Шифр: РКС/ПИР-1-АР.ГЧ

Адрес: г.Москва, ЮЗАО, район Академический, Новые Черемушки, квартал 10С, корпус 8.

Архитектурные решения.
Корректировка.

Стадия
П

Лист
26

Листов


Секция 2.
План 7 этажа.

ООО Тридика
г.Москва

ТРИДИКА

Формат А2А

ПЛАН 8-12, 15-17, 19, 22, 23, 25, 27, 28, 30-32, 34, 35 ЭТАЖЕЙ

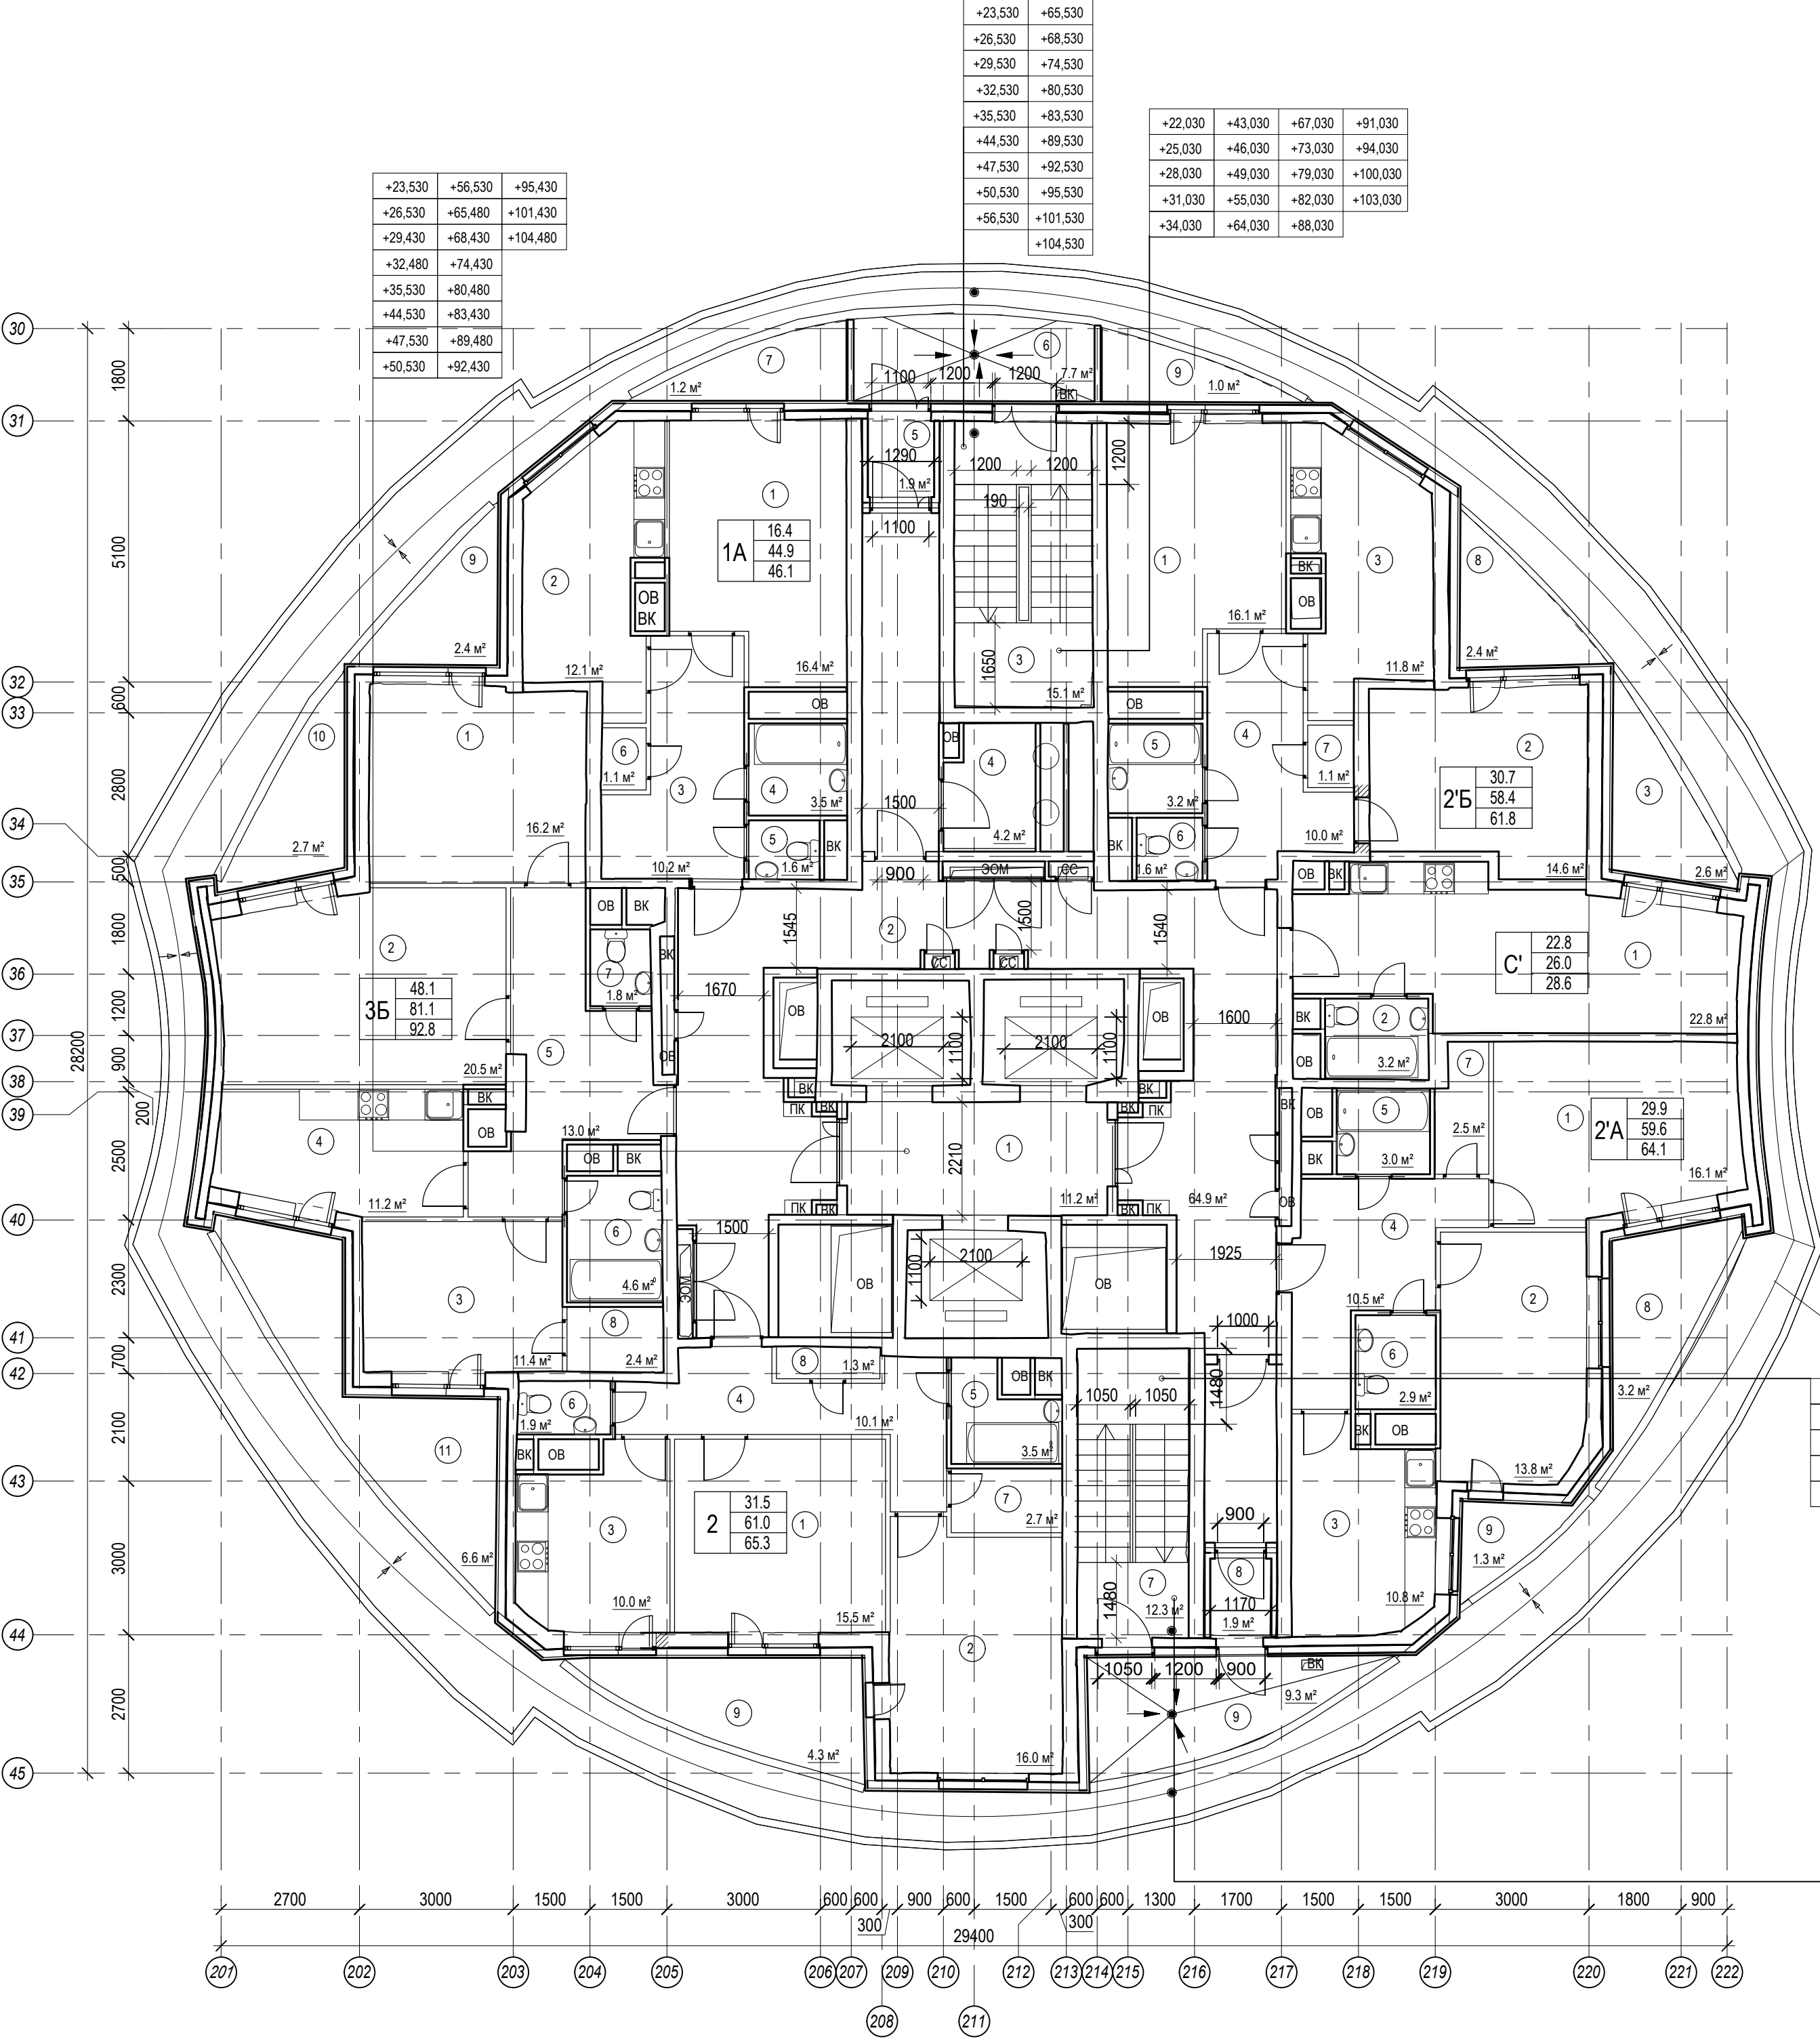






№ помеще ния	Наименование	Площадь	Кат. поме щен ия
1А			
1	Комната	16.4 м²	
2	Кухня	12.1 м²	
3	Прихожая	10.2 м²	
4	Ванная	3.5 м²	
5	Санузел	1.6 м²	
6	Гардероб	1.1 м²	
7	Балкон	1.2 м²	
		46.1 м²	
2			
1	Комната	15.5 м²	
2	Комната	16.0 м²	
3	Кухня	10.0 м²	
4	Прихожая	10.1 м²	
5	Ванная	3.5 м²	
6	Санузел	1.9 м²	
7	Гардероб	2.7 м²	
8	Гардероб	1.3 м²	
9	Лоджия	4.3 м²	
		65.3 м²	
2'А			
1	Комната	16.1 м²	
2	Комната	13.8 м²	
3	Кухня	10.8 м²	
4	Прихожая	10.5 м²	
5	Ванная	3.0 м²	
6	Санузел	2.9 м²	
7	Кладовая	2.5 м²	
8	Лоджия	3.2 м²	
9	Лоджия	1.3 м²	
		64.1 м²	
2'Б			
1	Комната	16.1 м²	
2	Комната	14.6 м²	
3	Кухня	11.8 м²	
4	Прихожая	10.0 м²	
5	Ванная	3.2 м²	
6	Санузел	1.6 м²	
7	Гардероб	1.1 м²	
8	Лоджия	2.4 м²	
9	Балкон	1.0 м²	
		61.8 м²	


№ помеще ния	Наименование	Площадь	Кат. поме щен ия
3Б			
1	Комната	16.2 м²	
2	Комната	20.5 м²	
3	Комната	11.4 м²	
4	Кухня	11.2 м²	
5	Прихожая	13.0 м²	
6	Ванная	4.6 м²	
7	Санузел	1.8 м²	
8	Кладовая	2.4 м²	
9	Лоджия	2.4 м²	
10	Лоджия	2.7 м²	
11	Лоджия	6.6 м²	
		92.8 м²	
МОП			
1	Лифтовой холл	11.2 м²	
2	Коридор	65.7 м²	
3	Лестничная клетка ЛК-9	15.1 м²	
4	Мусорокамера	4.5 м²	
5	Тамбур	1.9 м²	
6	Переходной балкон	7.7 м²	
7	Лестничная клетка ЛК-10	12.3 м²	
8	Тамбур	1.9 м²	
9	Переходной балкон	9.3 м²	
		129.6 м²	
С'			
1	Комната	22.8 м²	
2	Ванная	3.2 м²	
3	Лоджия	2.6 м²	
		28.6 м²	
Общий итог		488.3 м²	

+22,030	+43,030	+66,880	+90,880
+25,030	+46,030	+72,880	+93,880
+28,030	+49,030	+78,880	+99,880
+30,880	+55,030	+81,880	+102,880
+33,880	+64,030	+87,880	


+23,530	+44,530	+68,530	+92,530
+26,530	+47,530	+74,530	+95,530
+29,530	+50,530	+80,530	+101,530
+32,530	+56,530	+83,530	+104,530
+35,530	+65,530	+89,530	

 0.000=167.95						Заказчик: ООО " РК Строй "						Шифр: РК/ПИР-1-АР.ГЧ			
						Адрес: г.Москва, ЮЗАО, район Академический, Новые Черемушки, квартал 10С, корпус 8.									
Изм.	Кол.уч.	Лист	№ док.	Подпись	Дата	Архитектурные решения. Корректировка.						Стадия	Лист	Листов	
Разработал	Морозов				2019							П	27		
Проверил	Чухнова														
ГАП		Черникова				Секция 2. План 8-12, 15-17, 19, 22, 23, 25, 27, 28, 30-32, 34, 35 этажей.						ООО Тридика г.Москва			
Н. контроль	Черникова														

[illegible]

0.000-167.95										
						Заказчик: ООО " РК Строй " Шифр: РКС/ПИР-1-АР.ГЧ				
						Адрес: г.Москва, ЮЗАО, район Академический, Новые Черемушки, квартал 10С, корпус 8.				
Изм.	Кол.уч.	Лист	№ док.	Подпись	Дата	Архитектурные решения. Корректировка.		Стадия	Лист	Листов
Разработал	Морозов			<i>Морозов</i>	2019			П	29	
Проверил	Чухнова			<i>Чухнова</i>						
ГАП	Черницова			<i>Черницова</i>						
Н. контроль	Черницова			<i>Черницова</i>		Секция 2. План 20, 21, 24 этажей.		ООО Тридика г.Москва		
										

ПЛАН 14, 18, 26, 29, 33, 36 ЭТАЖЕЙ

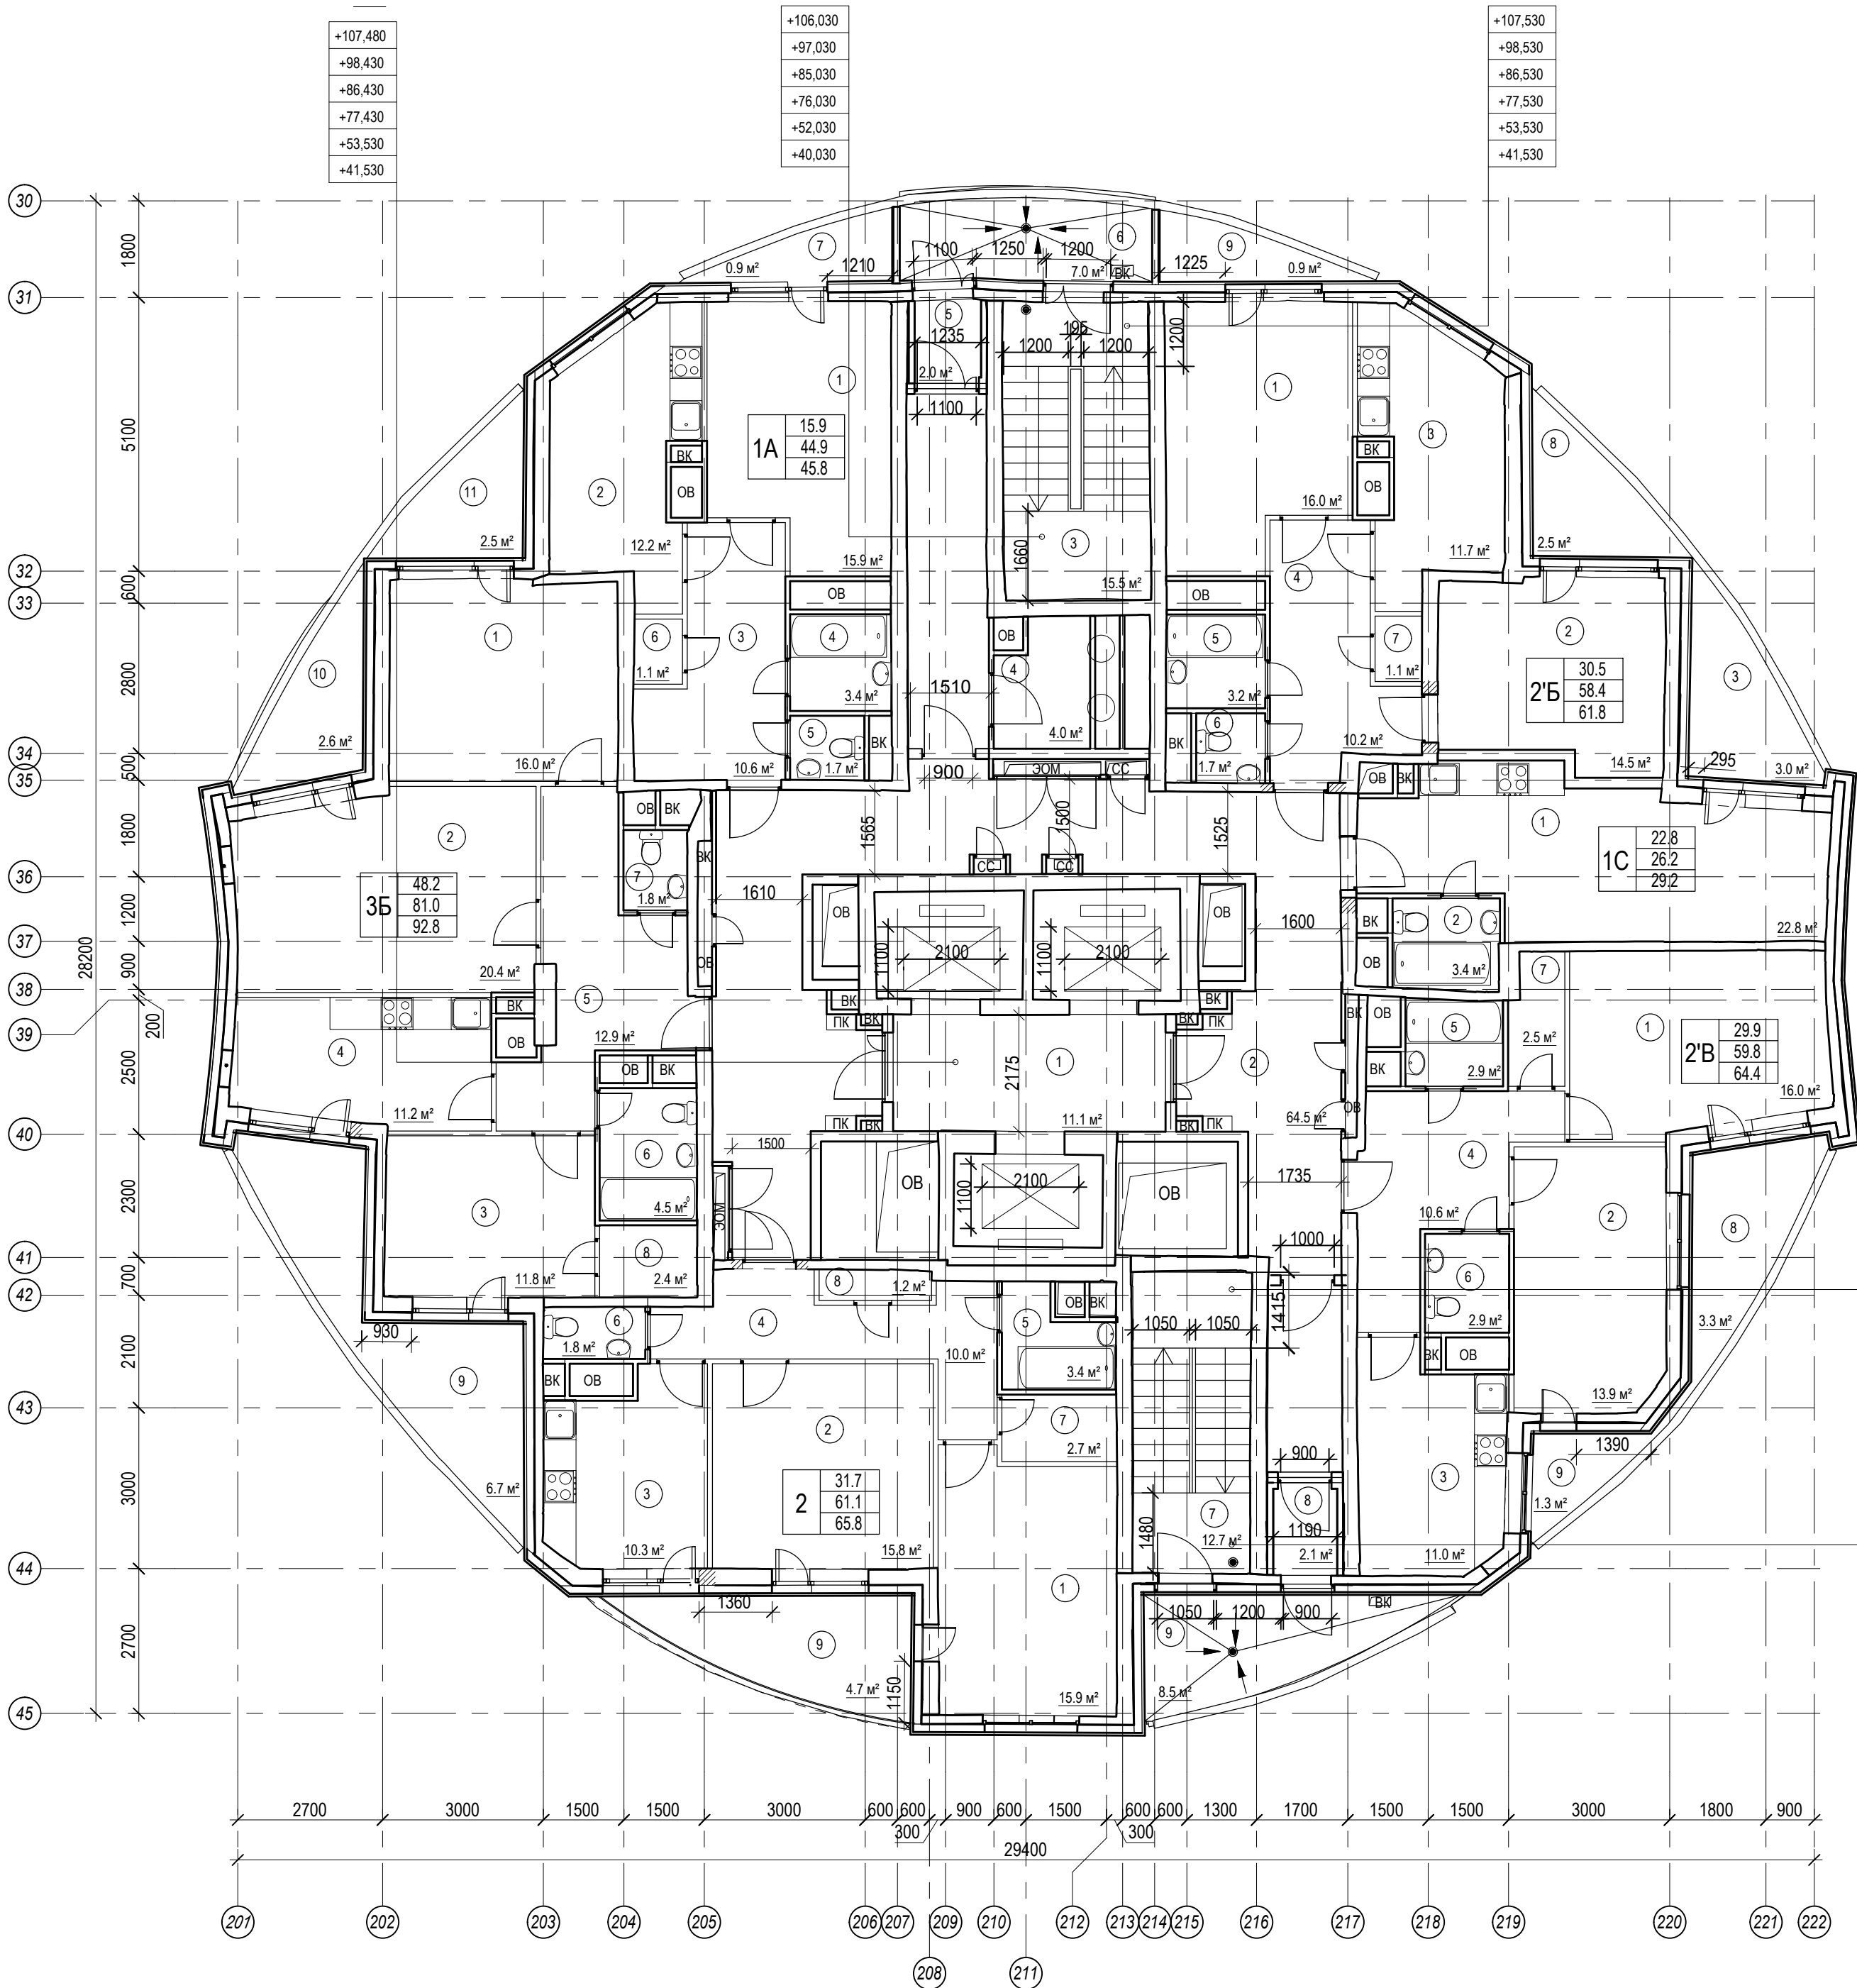




№ помеще-ния	Наименование	Площадь	Кат. поме-щен-ия
1А			
1	Комната	15.9 м²	
2	Кухня	12.2 м²	
3	Прихожая	10.6 м²	
4	Ванная	3.4 м²	
5	Санузел	1.7 м²	
6	Гардероб	1.1 м²	
7	Балкон	0.9 м²	
		45.8 м²	
1С			
1	Комната	22.8 м²	
2	Ванная	3.4 м²	
3	Лоджия	3.0 м²	
		29.2 м²	
2			
1	Комната	15.9 м²	
2	Комната	15.8 м²	
3	Кухня	10.3 м²	
4	Прихожая	10.0 м²	
5	Ванная	3.4 м²	
6	Санузел	1.8 м²	
7	Кладовая	2.7 м²	
8	Гардероб	1.2 м²	
9	Лоджия	4.7 м²	
		65.8 м²	
2'Б			
1	Комната	16.0 м²	
2	Комната	14.5 м²	
3	Кухня	11.7 м²	
4	Прихожая	10.2 м²	
5	Ванная	3.2 м²	
6	Санузел	1.7 м²	
7	Гардероб	1.1 м²	
8	Лоджия	2.5 м²	
9	Балкон	0.9 м²	
		61.8 м²	

№ помеще-ния	Наименование	Площадь	Кат. поме-щен-ия
2'В			
1	Комната	16.0 м²	
2	Комната	13.9 м²	
3	Кухня	11.0 м²	
4	Прихожая	10.6 м²	
5	Ванная	2.9 м²	
6	Санузел	2.9 м²	
7	Кладовая	2.5 м²	
8	Лоджия	3.3 м²	
9	Лоджия	1.3 м²	
		64.4 м²	
3Б			
1	Комната	16.0 м²	
2	Комната	20.4 м²	
3	Комната	11.8 м²	
4	Кухня	11.2 м²	
5	Прихожая	12.9 м²	
6	Ванная	4.5 м²	
7	Санузел	1.8 м²	
8	Кладовая	2.4 м²	
9	Лоджия	6.7 м²	
10	Лоджия	2.6 м²	
11	Лоджия	2.5 м²	
		92.8 м²	
МОП			
1	Лифтовой холл	11.1 м²	
2	Коридор	65.3 м²	
3	Лестничная клетка ЛК-9	15.5 м²	
4	Мусорокамера	4.4 м²	
5	Тамбур	2.0 м²	
6	Переходной балкон	7.0 м²	
7	Лестничная клетка ЛК-10	12.7 м²	
8	Тамбур	2.1 м²	
9	Переходной балкон	8.5 м²	
		128.6 м²	
Общий итог		488.4 м²	

+106,030
+96,880
+84,880
+75,880
+52,030
+40,030

+107,530
+98,380
+86,380
+77,380
+53,530
+41,530

0.000=167.95											
						Заказчик: ООО " РК Строй "					
						Шифр: РКС/ПИР-1-АР.ГЧ					
						Адрес: г.Москва, ЮЗАО, район Академический, Новые Черемушки, квартал 10С, корпус 8.					
Изм.	Кол.уч.	Лист	№ док.	Подпись	Дата	Архитектурные решения. Корректировка.			Стадия	Лист	Листов
Разработал	Березняцкий				2019				П	30	
Проверил	Чухнова										
ГАП	Черникова					Секция 2. План 14, 18, 26, 29, 33, 36 этажей.			ООО Тридика г.Москва		
Н. контроль	Черникова			