


ПЛАН 3-5 ЭТАЖЕЙ

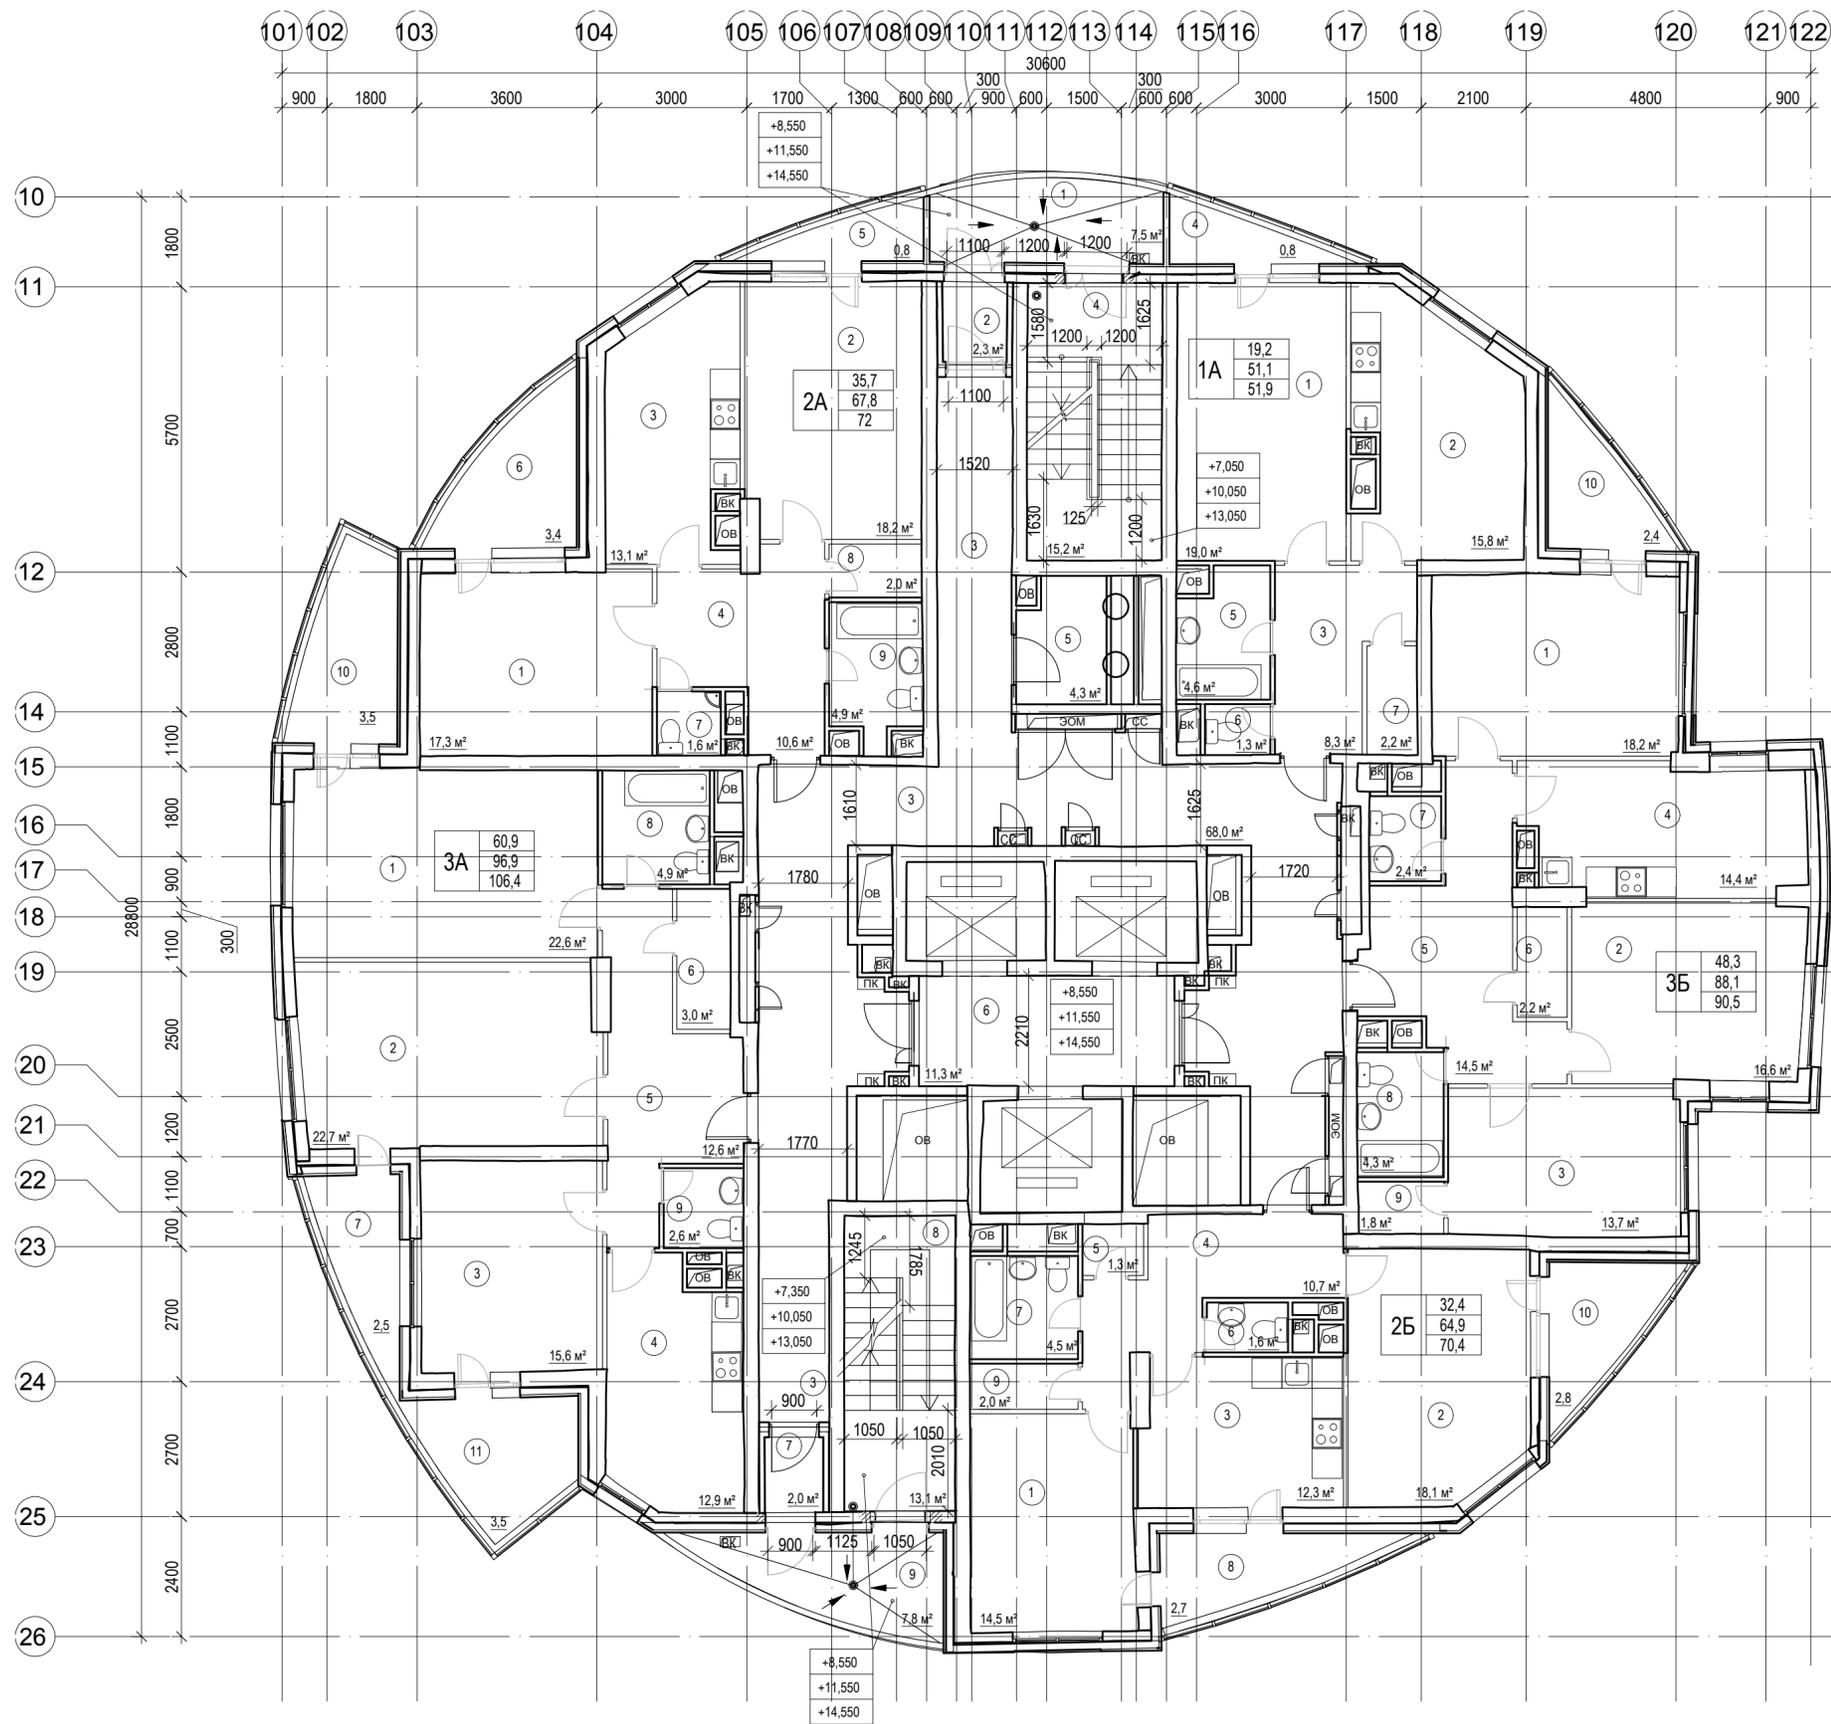

№ помещения	Наименование	Площадь	Кат. помещения
1А			
1	Комната	19,20 м²	
2	Кухня	15,90 м²	
3	Прихожая	8,10 м²	
4	Балкон	0,80 м²	
5	Ванная	4,50 м²	
6	Санузел	1,30 м²	
7	Кладовая	2,10 м²	
		51,90 м²	
2А			
1	Комната	17,30 м²	
2	Комната	18,40 м²	
3	Кухня	13,30 м²	
4	Прихожая	10,40 м²	
5	Балкон	0,80 м²	
6	Лоджия	3,40 м²	
7	Санузел	1,60 м²	
8	Кладовая	1,90 м²	
9	Ванная	4,90 м²	
		72,00 м²	
2Б			
1	Комната	14,30 м²	
2	Комната	18,10 м²	
3	Кухня	12,30 м²	
4	Прихожая	10,70 м²	
5	Гардероб	1,30 м²	
6	Санузел	1,60 м²	
7	Ванная	4,50 м²	
8	Лоджия	2,70 м²	
9	Кладовая	2,10 м²	
10	Лоджия	2,80 м²	
		70,40 м²	
3А			
1	Комната	23,00 м²	
2	Комната	22,30 м²	
3	Комната	15,60 м²	
4	Кухня	12,90 м²	
5	Прихожая	12,50 м²	
6	Кладовая	3,10 м²	
7	Лоджия	2,50 м²	
8	Ванная	4,90 м²	
9	Санузел	2,60 м²	
10	Лоджия	3,50 м²	
11	Лоджия	3,50 м²	
		106,40 м²	
3Б			
1	Комната	18,50 м²	
2	Комната	16,40 м²	
3	Комната	13,40 м²	
4	Кухня	14,50 м²	
5	Прихожая	14,50 м²	
6	Кладовая	2,30 м²	
7	Санузел	2,40 м²	
8	Ванная	4,30 м²	
9	Кладовая	1,80 м²	
10	Лоджия	2,40 м²	
		90,50 м²	
МОП			
1	Переходной балкон	7,50 м²	
2	Тамбур	2,30 м²	
3	Коридор	67,90 м²	
4	Лестничная клетка ЛК-7	15,20 м²	
5	Мусорокамера	4,70 м²	
6	Лифтовой холл	11,30 м²	
7	Тамбур	2,00 м²	
8	Лестничная клетка ЛК-8	13,10 м²	
9	Переходной балкон	7,80 м²	
		131,80 м²	
		Общий итог	523,00 м²

0.000=167,95

Заказчик: ООО"РК Строй" РКС/ПИР-1-АР.ГЧ

Адрес: г.Москва, ЮЗАО, район Академический, Новые Черемушки, квартал 10С, корпус 8

Изм.	Кол.уч.	Лист	№ док.	Подпись	Дата	Архитектурные решения. Корректировка	Стадия	Лист	Листов
Разработал		Агафонова		<i>Агафонова</i>	2019		Архитектурные решения. Корректировка	П	10
Проверил		Чурицова		<i>Чурицова</i>		Секция 1. План 3-5 этажей			
ГАП		Черницова		<i>Черницова</i>					
Н.контроль		Черницова		<i>Черницова</i>					



ООО Тридика г.Москва **ТРИДИКА**

Формат А2А

Согласовано

Взам. инв. №
Подп. и дата
Инв. № подл.

План 6 этажа

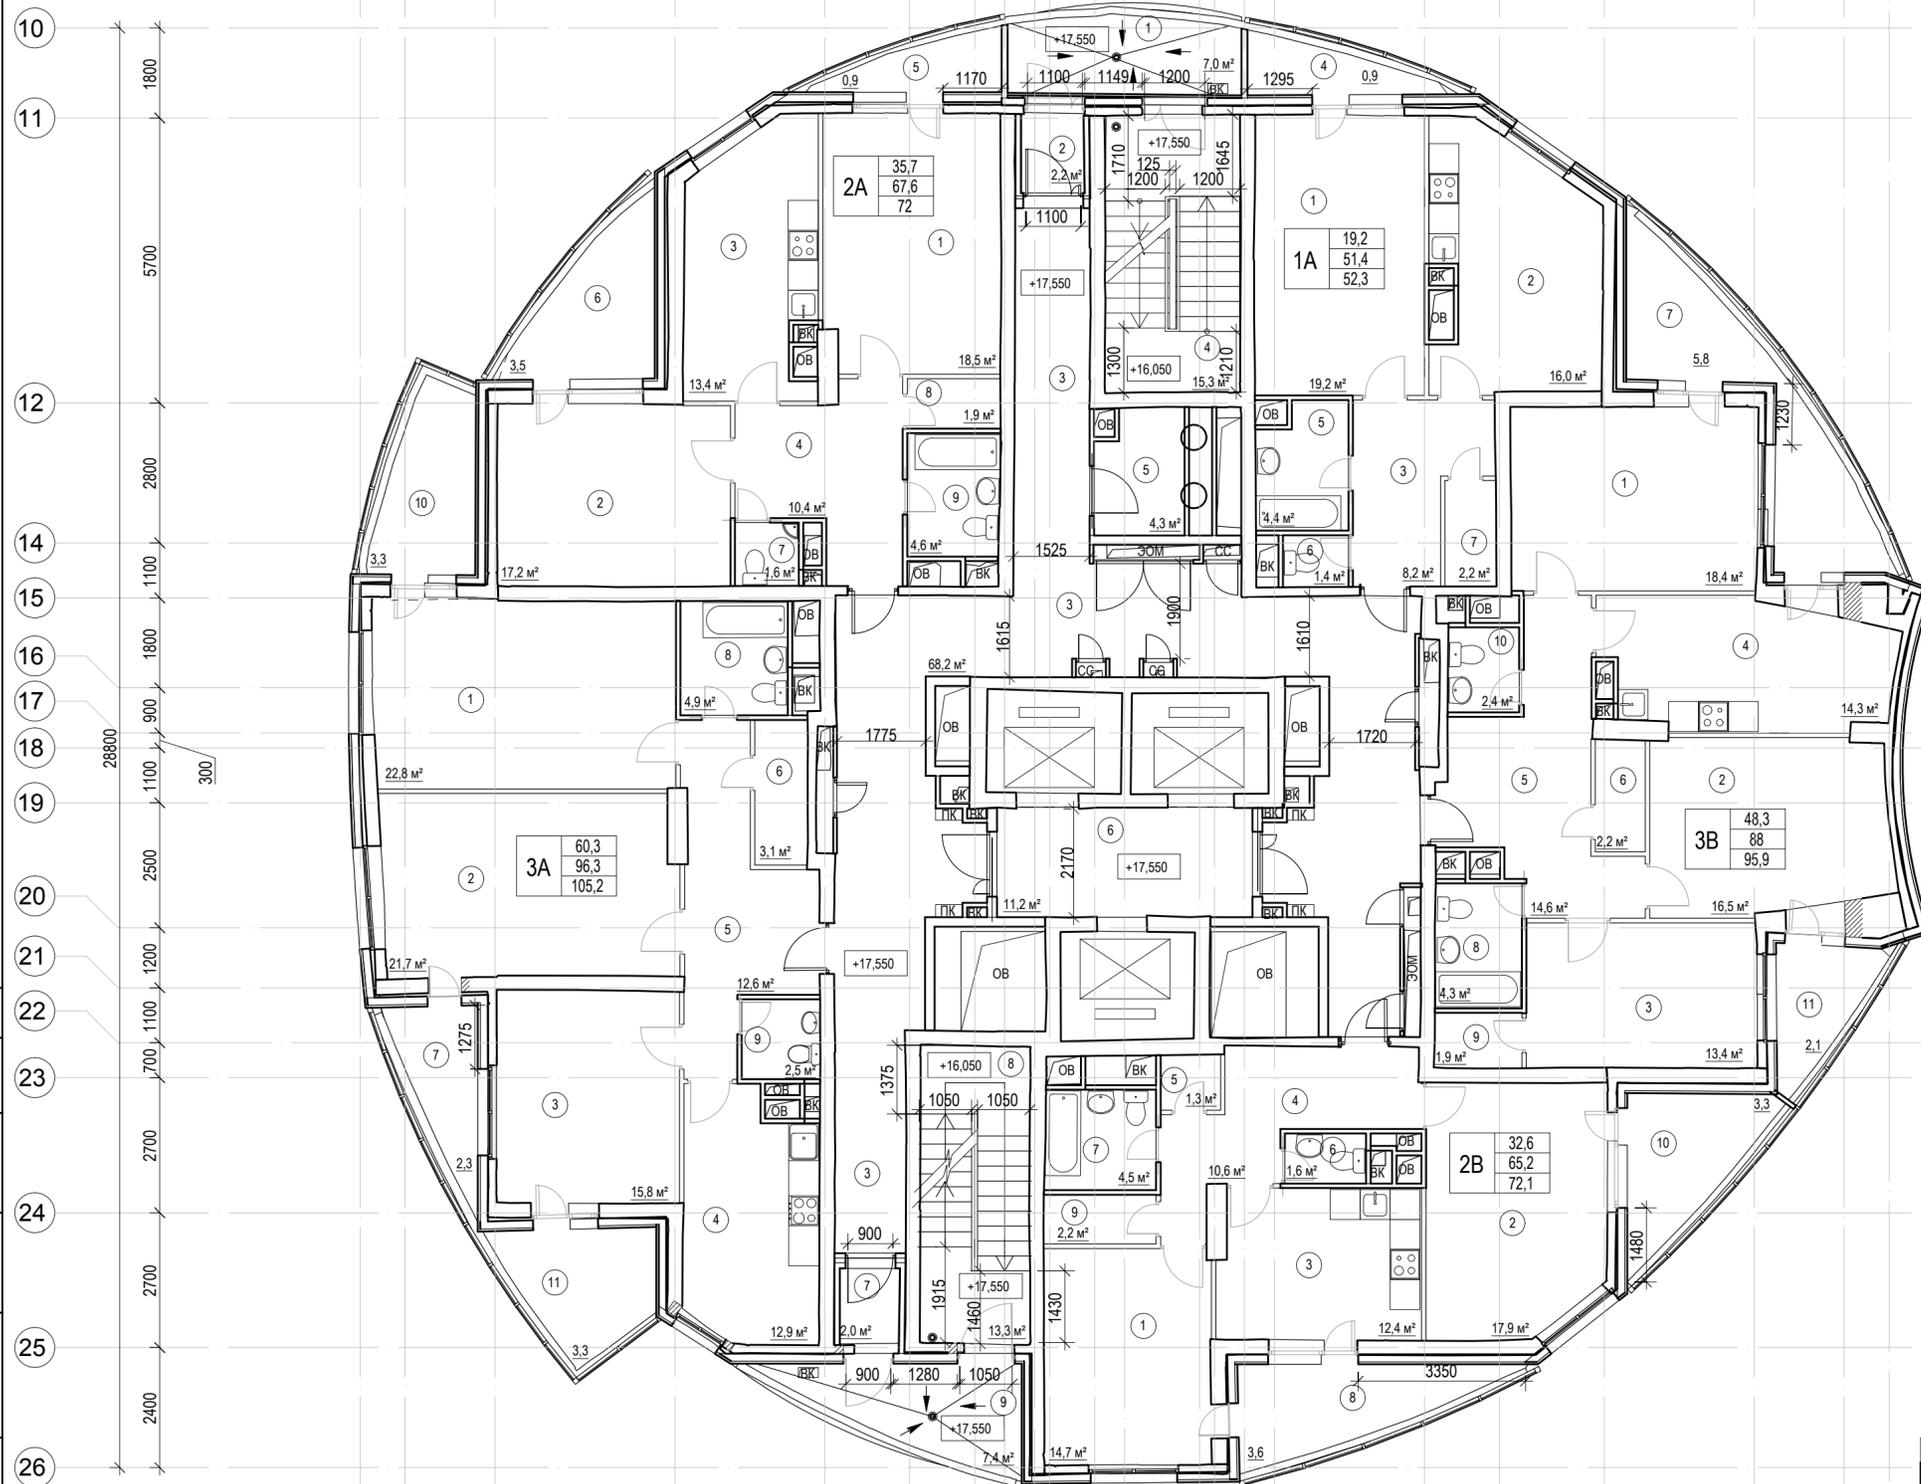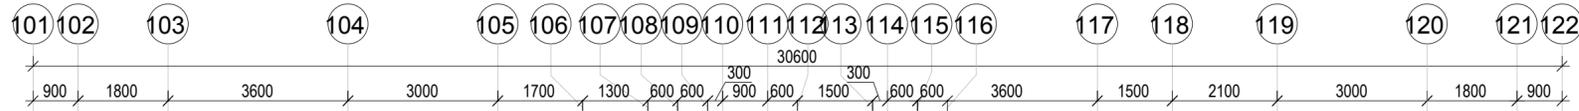

№ помещения	Наименование	Площадь	Кат. помещения
1А			
1	Комната	19,20 м²	
2	Кухня	16,00 м²	
3	Прихожая	8,20 м²	
4	Балкон	0,90 м²	
5	Ванная	4,40 м²	
6	Санузел	1,40 м²	
7	Кладовая	2,20 м²	
		52,30 м²	
2А			
1	Комната	18,50 м²	
2	Комната	17,20 м²	
3	Кухня	13,40 м²	
4	Прихожая	10,40 м²	
5	Балкон	0,90 м²	
6	Лоджия	3,50 м²	
7	Санузел	1,60 м²	
8	Кладовая	1,90 м²	
9	Ванная	4,60 м²	
		72,00 м²	
2В			
1	Комната	14,70 м²	
2	Комната	17,90 м²	
3	Кухня	12,40 м²	
4	Прихожая	10,60 м²	
5	Гардероб	1,30 м²	
6	Санузел	1,60 м²	
7	Ванная	4,50 м²	
8	Лоджия	3,60 м²	
9	Кладовая	2,20 м²	
10	Лоджия	3,30 м²	
		72,10 м²	
3А			
1	Комната	22,80 м²	
2	Комната	21,70 м²	
3	Комната	15,80 м²	
4	Кухня	12,90 м²	
5	Прихожая	12,60 м²	
6	Кладовая	3,10 м²	
7	Лоджия	2,30 м²	
8	Ванная	4,90 м²	
9	Санузел	2,50 м²	
10	Лоджия	3,30 м²	
11	Лоджия	3,30 м²	
		105,20 м²	
3В			
1	Комната	18,40 м²	
2	Комната	16,50 м²	
3	Комната	13,40 м²	
4	Кухня	14,30 м²	
5	Прихожая	14,60 м²	
6	Кладовая	2,20 м²	
7	Лоджия	5,80 м²	
8	Ванная	4,30 м²	
9	Кладовая	1,90 м²	
10	Санузел	2,40 м²	
11	Лоджия	2,10 м²	
		95,90 м²	
МОП			
1	Переходной балкон	7,00 м²	
2	Тамбур	2,30 м²	
3	Коридор	68,10 м²	
4	Лестничная клетка ЛК-7	15,30 м²	
5	Мусорокамера	4,60 м²	
6	Лифтовой холл	11,20 м²	
7	Тамбур	2,00 м²	
8	Лестничная клетка ЛК-8	13,30 м²	
9	Переходной балкон	7,40 м²	
		131,20 м²	
Общий итог		528,70 м²	

0.000=167,95

Заказчик: ООО"РК Строй"

РКС/ПИР-1-АР.ГЧ

Адрес: г.Москва, ЮЗАО, район Академический, Новые Черемушки, квартал 10С, корпус 8

Изм.	Кол.уч.	Лист	№ док.	Подпись	Дата
Разработал		Агафонова		<i>Агафонова</i>	2019
Проверил		Чухнова		<i>Чухнова</i>	
ГАП		Черницова		<i>Черницова</i>	
Н.контроль		Черницова		<i>Черницова</i>	

Архитектурные решения.
Корректировка

Стадия	Лист	Листов
П	11	

Секция 1.
План 6 этажа


ООО Тридика
г.Москва

Формат А2А

Согласовано

Изм. № подл.
Подл. и дата
Взам. инв. №

План 7-12 этажей

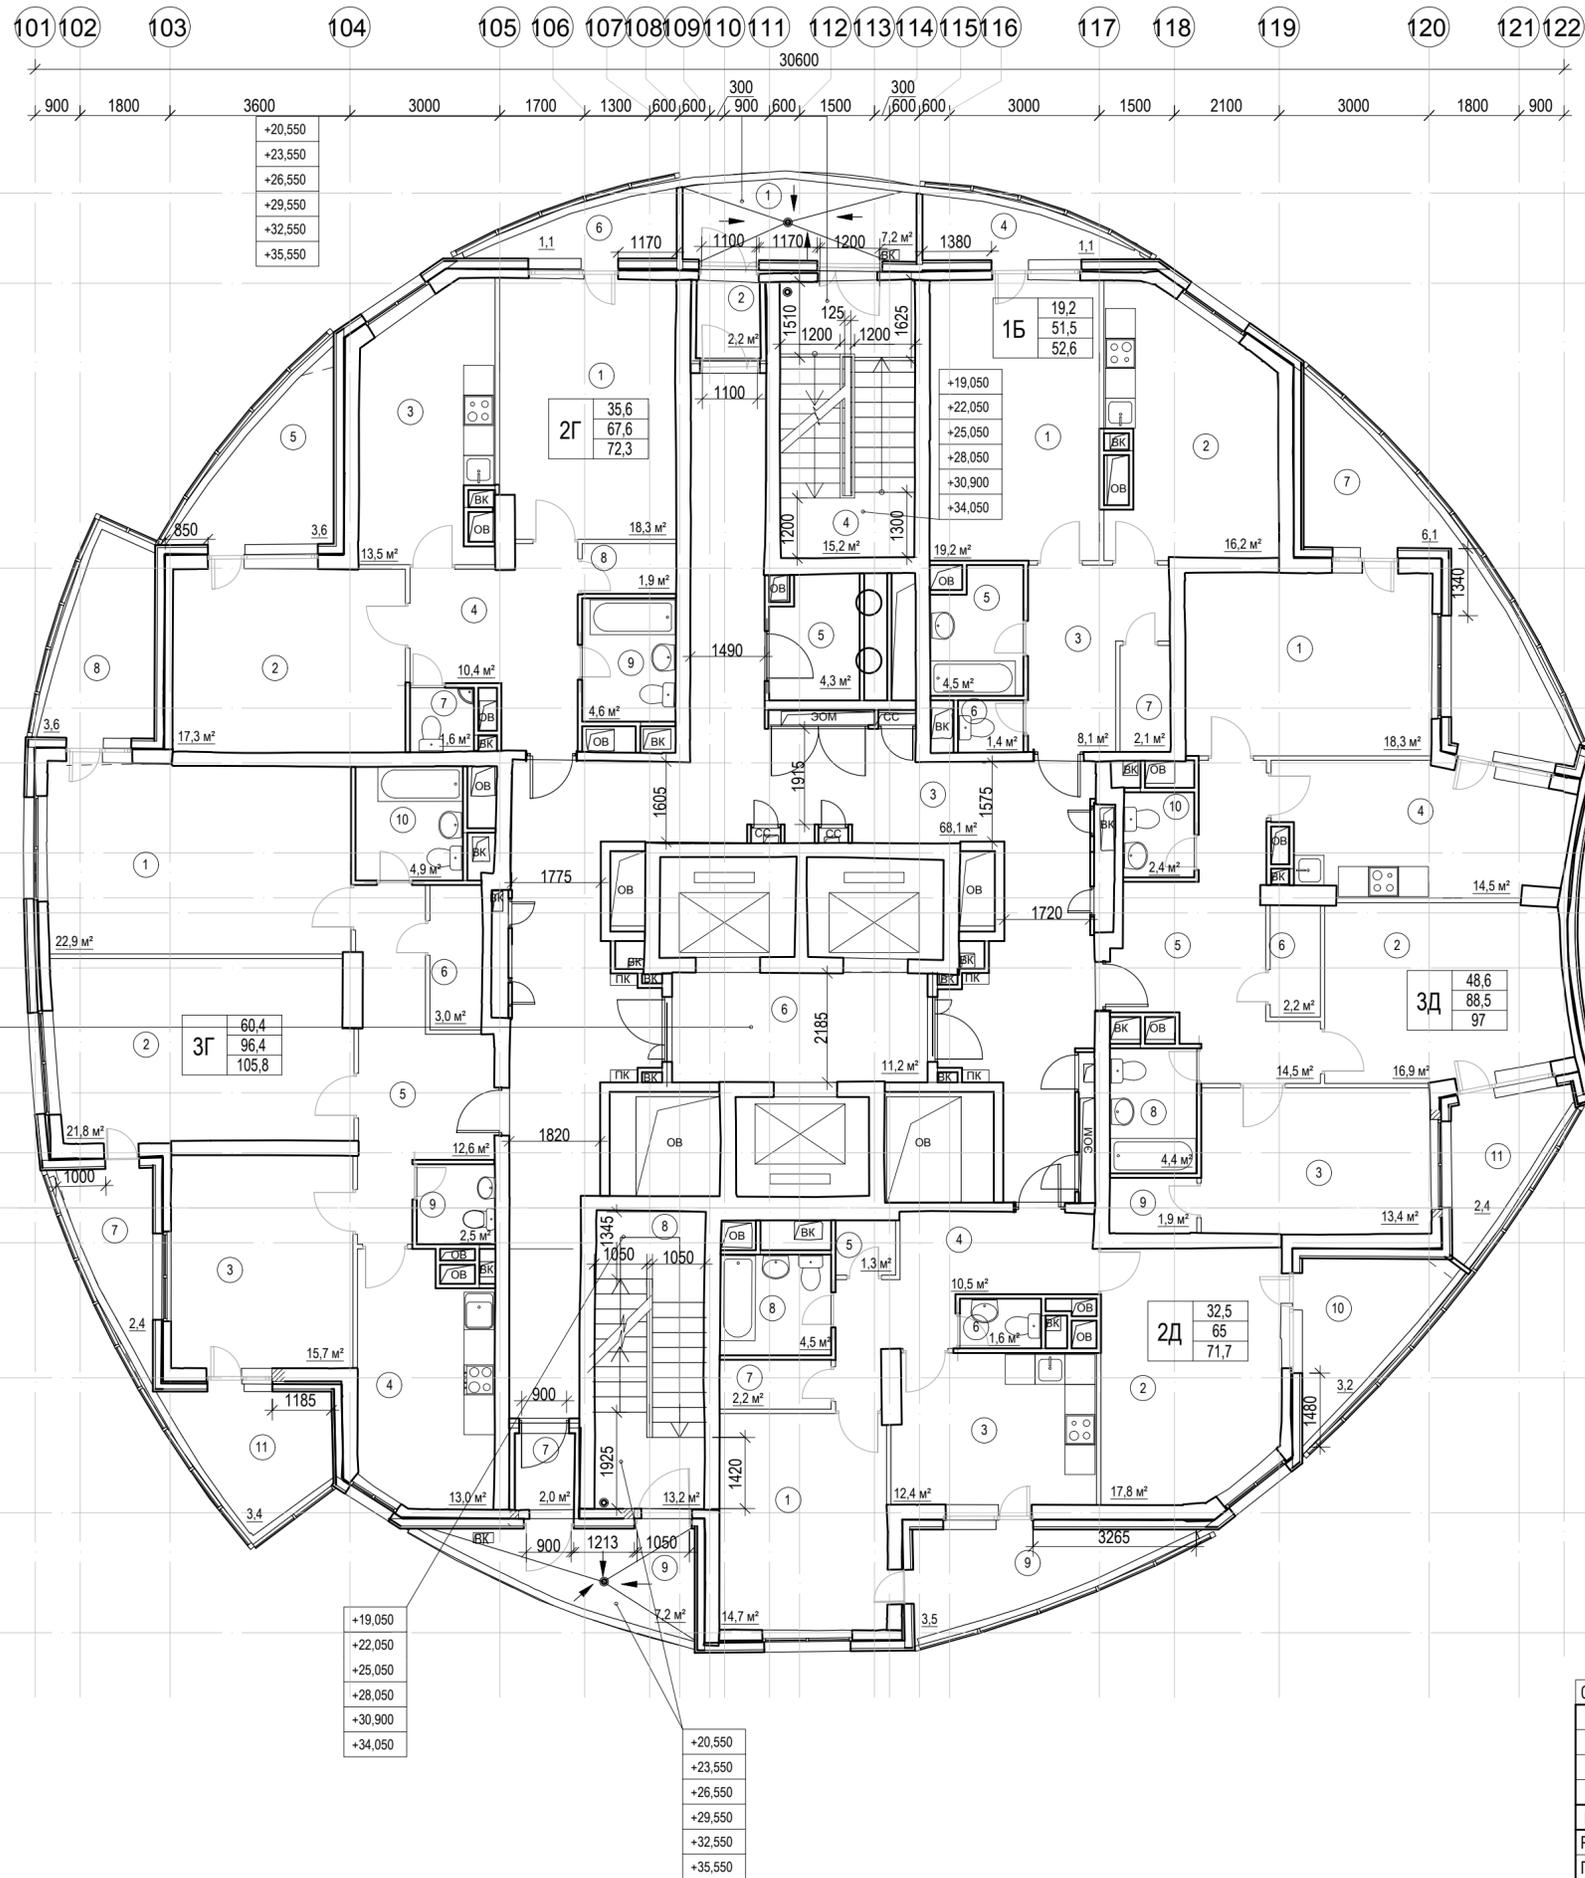


№ помещения	Наименование	Площадь	Кат. помещения
1Б			
1	Комната	19,20 м²	
2	Кухня	16,20 м²	
3	Прихожая	8,10 м²	
4	Балкон	1,10 м²	
5	Ванная	4,50 м²	
6	Санузел	1,40 м²	
7	Кладовая	2,10 м²	
		52,60 м²	
2Г			
1	Комната	18,30 м²	
2	Комната	17,30 м²	
3	Кухня	13,50 м²	
4	Прихожая	10,40 м²	
5	Лоджия	3,60 м²	
6	Балкон	1,10 м²	
7	Санузел	1,60 м²	
8	Кладовая	1,90 м²	
9	Ванная	4,60 м²	
		72,30 м²	
2Д			
1	Комната	14,70 м²	
2	Комната	17,80 м²	
3	Кухня	12,40 м²	
4	Прихожая	10,50 м²	
5	Гардероб	1,30 м²	
6	Санузел	1,60 м²	
7	Кладовая	2,20 м²	
8	Ванная	4,50 м²	
9	Лоджия	3,50 м²	
10	Лоджия	3,20 м²	
		71,70 м²	
3Г			
1	Комната	22,90 м²	
2	Комната	21,80 м²	
3	Комната	15,70 м²	
4	Кухня	13,00 м²	
5	Прихожая	12,60 м²	
6	Кладовая	3,00 м²	
7	Лоджия	2,40 м²	
8	Лоджия	3,60 м²	
9	Санузел	2,50 м²	
10	Ванная	4,90 м²	
11	Лоджия	3,40 м²	
		105,80 м²	
3Д			
1	Комната	18,30 м²	
2	Комната	16,90 м²	
3	Комната	13,40 м²	
4	Кухня	14,50 м²	
5	Прихожая	14,50 м²	
6	Кладовая	2,20 м²	
7	Лоджия	6,10 м²	
8	Ванная	4,40 м²	
9	Кладовая	1,90 м²	
10	Санузел	2,40 м²	
11	Лоджия	2,40 м²	
		97,00 м²	
МОП			
1	Переходной балкон	7,20 м²	
2	Тамбур	2,20 м²	
3	Коридор	68,00 м²	
4	Лестничная клетка ЛК-7	15,20 м²	
5	Мусорокамера	4,60 м²	
6	Лифтовой холл	11,20 м²	
7	Тамбур	2,00 м²	
8	Лестничная клетка ЛК-8	13,20 м²	
9	Переходной балкон	7,20 м²	
		130,80 м²	
Общий итог		530,20 м²	

0.000=167,95

					Заказчик: ООО"РК Строй"			РКС/ПИР-1-АР.ГЧ			
					Адрес: г.Москва, ЮЗАО, район Академический, Новые Черемушки, квартал 10С, корпус 8						
Изм.	Кол.уч.	Лист	№ док.	Подпись	Дата	Архитектурные решения. Корректировка			Стадия	Лист	Листов
Разработал	Агафонова				2019				П	12	
Проверил	Чухнова										
ГАП	Черницова					Секция 1. План 7-12 этажей			ООО Тридика г.Москва		
Н.контроль	Черницова										

План 14-24 этажей

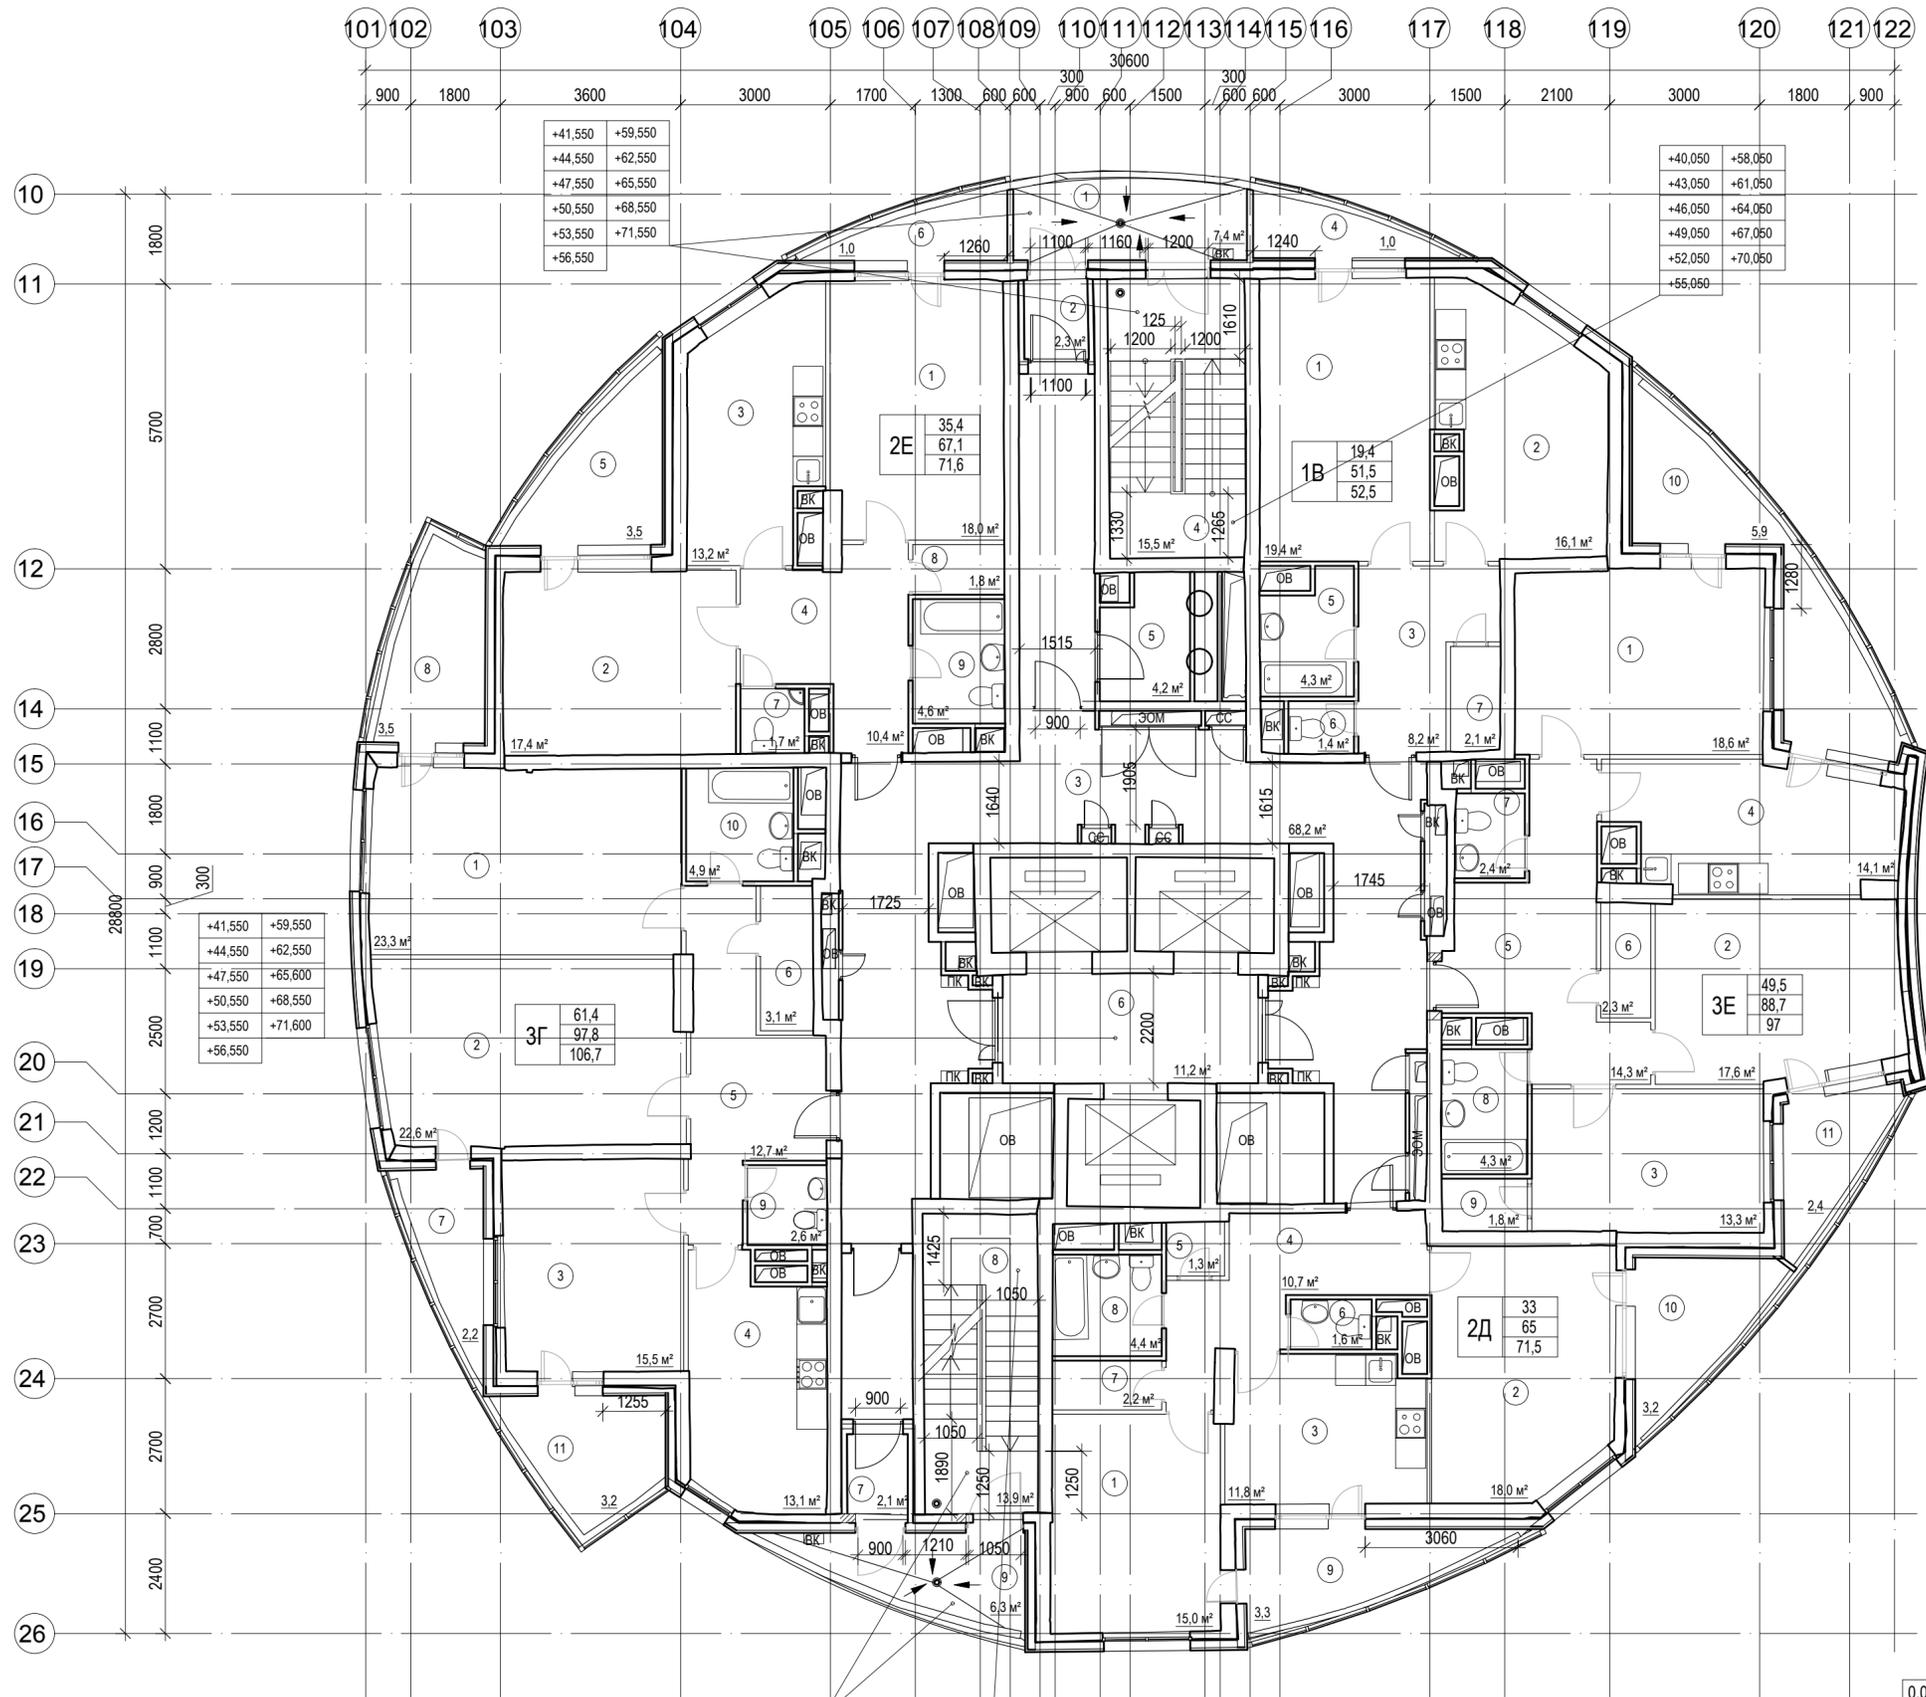

№ помещения	Наименование	Площадь	Кат. помещения
1В			
1	Комната	19,40 м²	
2	Кухня	16,10 м²	
3	Прихожая	8,20 м²	
4	Балкон	1,00 м²	
5	Ванная	4,30 м²	
6	Санузел	1,40 м²	
7	Кладовая	2,10 м²	
		52,50 м²	
2Д			
1	Комната	15,00 м²	
2	Комната	18,00 м²	
3	Кухня	11,80 м²	
4	Прихожая	10,70 м²	
5	Гардероб	1,30 м²	
6	Санузел	1,60 м²	
7	Кладовая	2,20 м²	
8	Ванная	4,40 м²	
9	Лоджия	3,30 м²	
10	Лоджия	3,20 м²	
		71,50 м²	
2Е			
1	Комната	18,00 м²	
2	Комната	17,40 м²	
3	Кухня	13,20 м²	
4	Прихожая	10,40 м²	
5	Лоджия	3,50 м²	
6	Балкон	1,00 м²	
7	Санузел	1,70 м²	
8	Кладовая	1,80 м²	
9	Ванная	4,60 м²	
		71,60 м²	
3Г			
1	Комната	23,30 м²	
2	Комната	22,60 м²	
3	Комната	15,50 м²	
4	Кухня	13,10 м²	
5	Прихожая	12,70 м²	
6	Кладовая	3,10 м²	
7	Лоджия	2,20 м²	
8	Лоджия	3,50 м²	
9	Санузел	2,60 м²	
10	Ванная	4,90 м²	
11	Лоджия	3,20 м²	
		106,70 м²	
3Е			
1	Комната	18,60 м²	
2	Комната	17,60 м²	
3	Комната	13,30 м²	
4	Кухня	14,10 м²	
5	Прихожая	14,30 м²	
6	Кладовая	2,30 м²	
7	Санузел	2,40 м²	
8	Ванная	4,30 м²	
9	Кладовая	1,80 м²	
10	Лоджия	5,90 м²	
11	Лоджия	2,40 м²	
		97,00 м²	
МОП			
1	Переходной балкон	7,40 м²	
2	Тамбур	2,30 м²	
3	Коридор	68,10 м²	
4	Лестничная клетка ЛК-7	15,50 м²	
5	Мусорокамера	4,70 м²	
6	Лифтовой холл	11,20 м²	
7	Тамбур	2,10 м²	
8	Лестничная клетка ЛК-8	13,90 м²	
9	Переходной балкон	6,30 м²	
		131,50 м²	
Общий итог		530,80 м²	

+41,550	+59,550
+44,550	+62,550
+47,550	+65,550
+50,550	+68,550
+53,550	+71,550
+56,550	

3Г	61,4
	97,8
	106,7

+40,050	+58,050
+43,050	+61,050
+46,050	+64,050
+49,050	+67,050
+52,050	+70,050
+55,050	

1В	19,4
	51,5
	52,5

3Е	49,5
	88,7
	97

2Д	33
	65
	71,5

+41,550	+59,550
+44,550	+62,550
+47,550	+65,550
+50,550	+68,550
+53,550	+71,550
+56,550	


+40,050	+58,050
+43,050	+61,050
+46,050	+64,050
+49,050	+67,050
+52,050	+70,050
+55,050	

0.000=167,95

Заказчик: ООО"РК Строй"					РКС/ПИР-1-АР.ГЧ			
Адрес: г.Москва, ЮЗАО, район Академический, Новые Черемушки, квартал 10С, корпус 8								
Изм.	Кол.уч.	Лист	№ док.	Подпись	Дата			
Разработал	Агафонова				2019			
Проверил	Чухнова							
ГАП	Черницова							
Н.контроль	Черницова							
Архитектурные решения. Корректировка						Стадия	Лист	Листов
						П	14	
Секция 1. План 14-24 этажей						ООО Тридика г.Москва		
						Формат А2А		

Согласовано
Изм. № подл.
Взам. инв. №
Подл. и дата

ПЛАН 25 ЭТАЖА

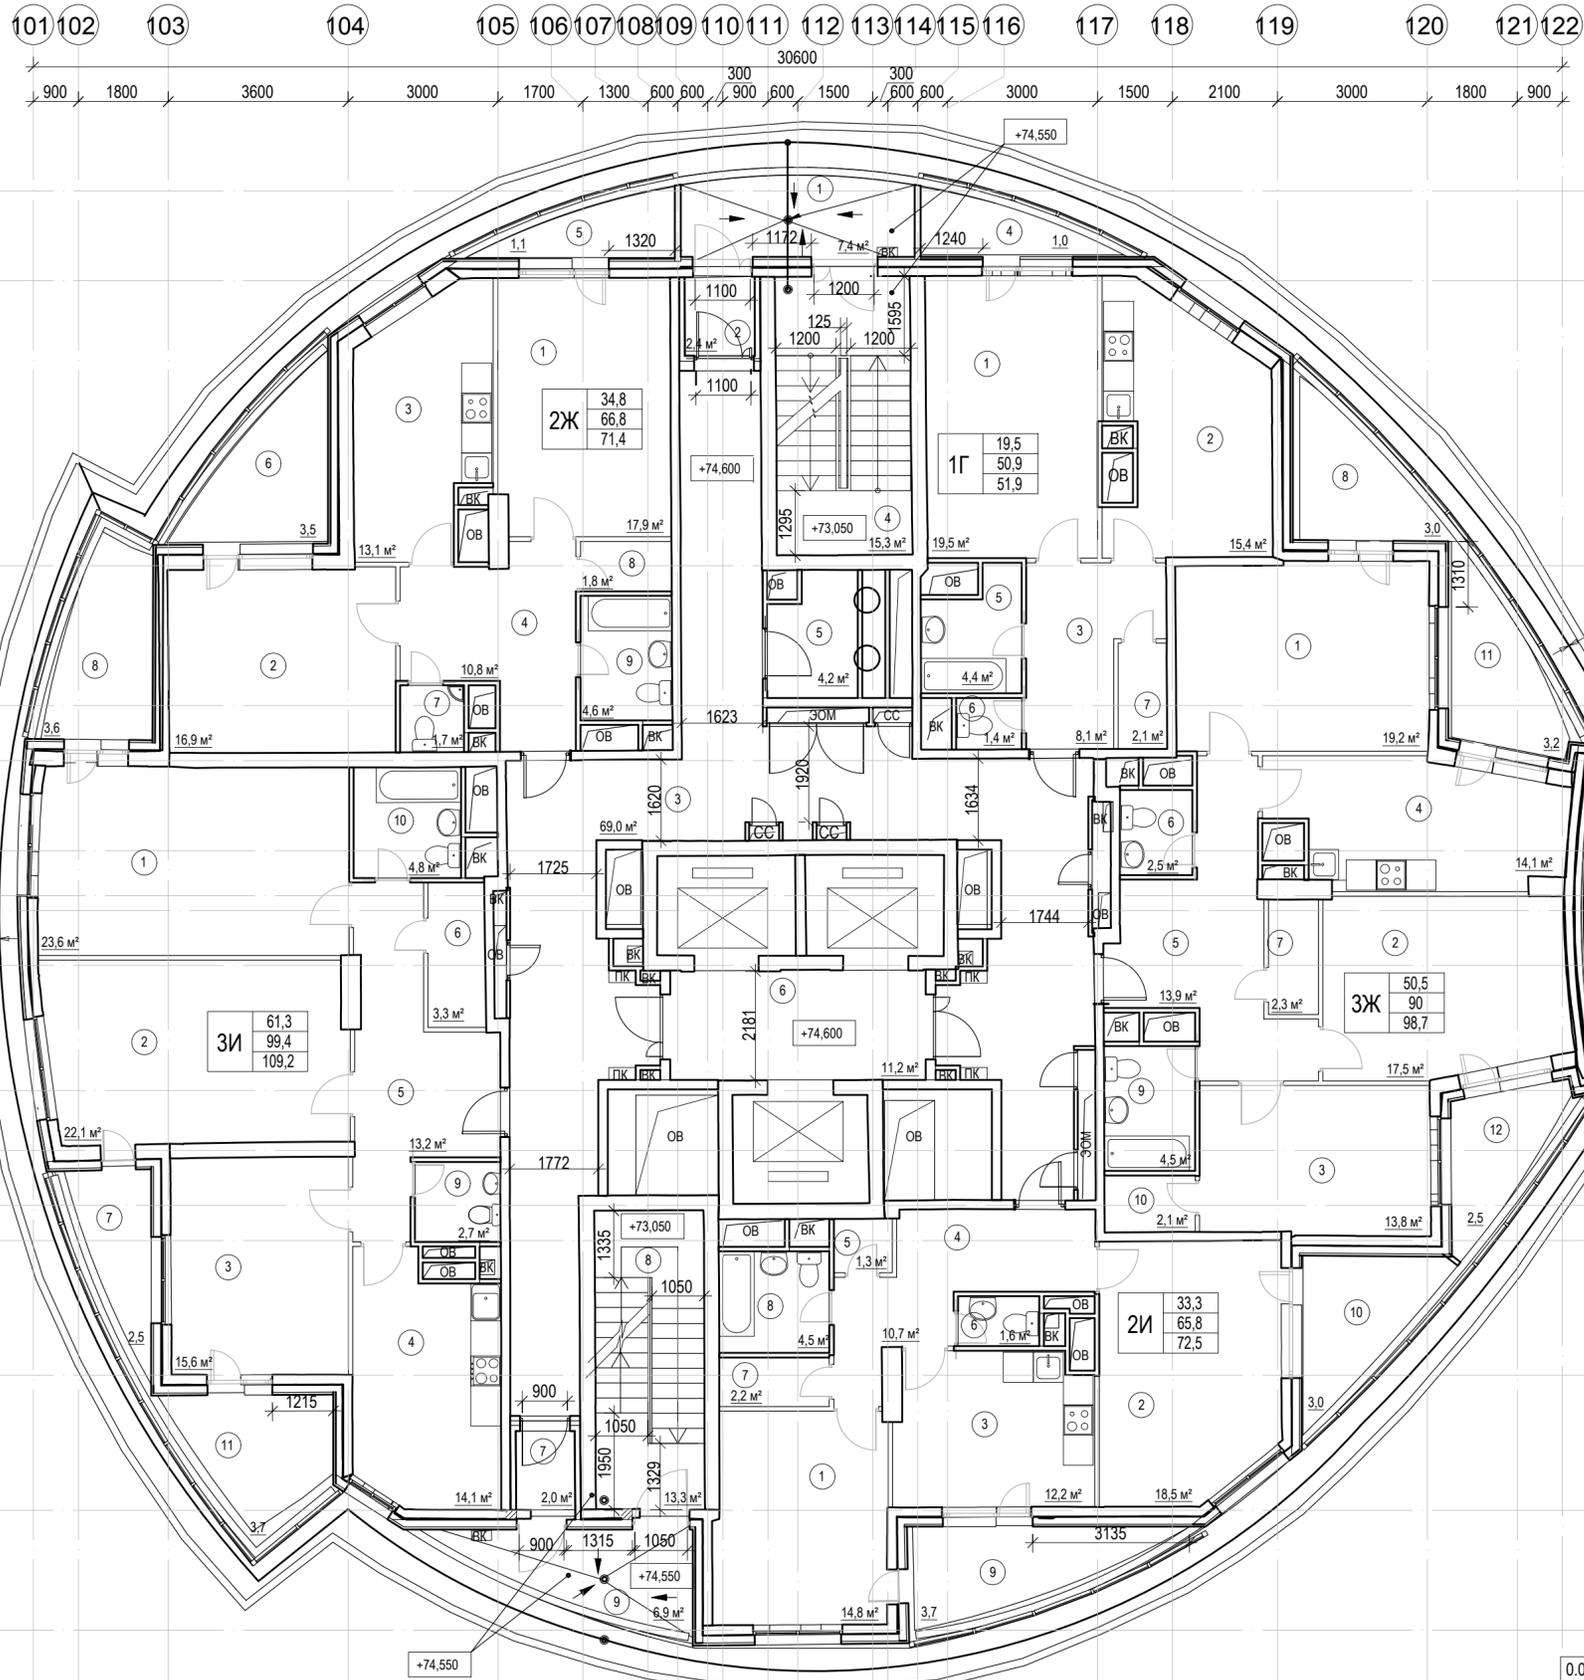


№ помещения	Наименование	Площадь	Кат. помещ.
1Г			
1	Комната	19,50 м²	
2	Кухня	15,40 м²	
3	Прихожая	8,10 м²	
4	Балкон	1,00 м²	
5	Ванная	4,40 м²	
6	Санузел	1,40 м²	
7	Кладовая	2,10 м²	
		51,90 м²	
2Ж			
1	Комната	17,90 м²	
2	Комната	16,90 м²	
3	Кухня	13,10 м²	
4	Прихожая	10,80 м²	
5	Балкон	1,10 м²	
6	Лоджия	3,50 м²	
7	Санузел	1,70 м²	
8	Кладовая	1,80 м²	
9	Ванная	4,60 м²	
		71,40 м²	
2И			
1	Комната	14,80 м²	
2	Комната	18,50 м²	
3	Кухня	12,20 м²	
4	Прихожая	10,70 м²	
5	Гардероб	1,30 м²	
6	Санузел	1,60 м²	
7	Кладовая	2,20 м²	
8	Ванная	4,50 м²	
9	Лоджия	3,70 м²	
10	Лоджия	3,00 м²	
		72,50 м²	
3Ж			
1	Комната	19,20 м²	
2	Комната	17,50 м²	
3	Комната	13,80 м²	
4	Кухня	14,20 м²	
5	Прихожая	13,90 м²	
6	Санузел	2,50 м²	
7	Кладовая	2,30 м²	
8	Лоджия	3,00 м²	
9	Ванная	4,50 м²	
10	Кладовая	2,10 м²	
11	Лоджия	3,20 м²	
12	Лоджия	2,50 м²	
		98,70 м²	
3И			
1	Комната	23,60 м²	
2	Комната	22,10 м²	
3	Комната	15,60 м²	
4	Кухня	14,10 м²	
5	Прихожая	13,20 м²	
6	Кладовая	3,30 м²	
7	Лоджия	2,50 м²	
8	Лоджия	3,60 м²	
9	Санузел	2,70 м²	
10	Ванная	4,80 м²	
11	Лоджия	3,70 м²	
		109,20 м²	
МОП			
1	Переходной балкон	7,40 м²	
2	Тамбур	2,40 м²	
3	Коридор	68,90 м²	
4	Лестничная клетка ЛК-7	15,30 м²	
5	Мусорокамера	4,60 м²	
6	Лифтовой холл	17,50 м²	
7	Тамбур	2,00 м²	
8	Лестничная клетка ЛК-8	13,30 м²	
9	Переходной балкон	6,90 м²	
		138,30 м²	
Общий итог		542,00 м²	

0.000=167,95

Заказчик: ООО"РК Строй"					РКС/ПИР-1-АР.ГЧ			
Адрес: г.Москва, ЮЗАО, район Академический, Новые Черемушки, квартал 10С, корпус 8								
Изм.	Кол.уч.	Лист	№ док.	Подпись	Дата			
Разработал		Агафонова		<i>Агафонова</i>	2019			
Проверил		Чухнова		<i>Чухнова</i>				
ГАП		Черницова		<i>Черницова</i>				
Н.контроль		Черницова		<i>Черницова</i>				
Архитектурные решения. Корректировка						Стадия	Лист	Листов
						П	15	
Секция 1 План 25 этажа						ООО Тридика г.Москва		

Согласовано
 Взам. инв. №
 Подп. и дата
 Инв. № подл.

План 26-36 этажей

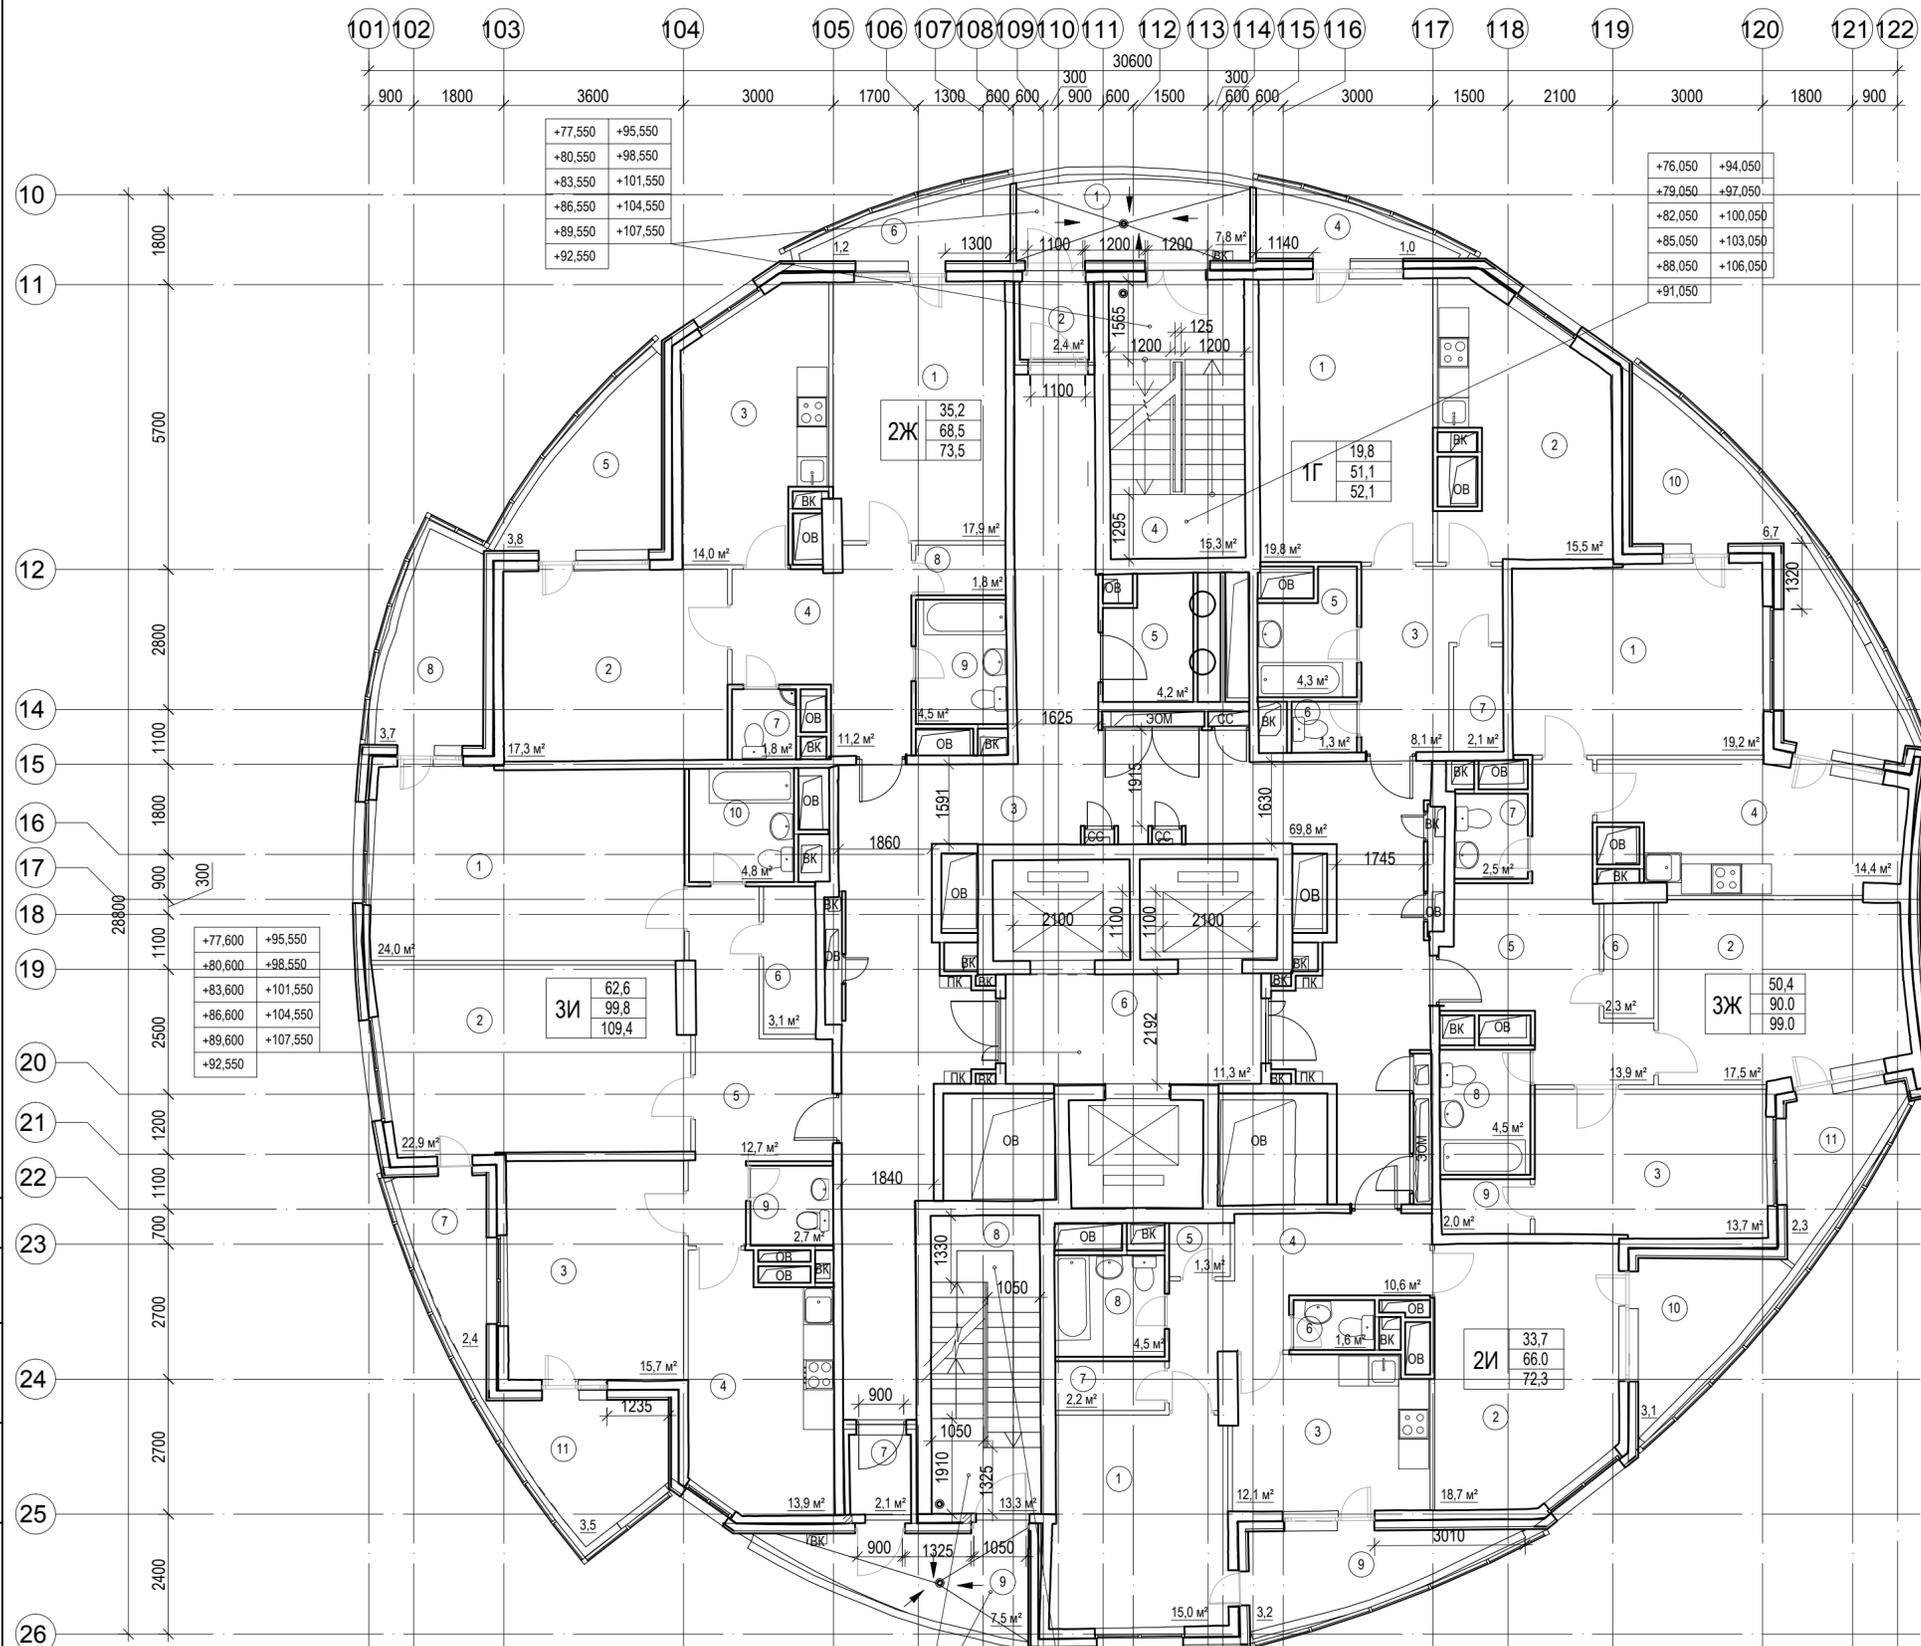

№ помеще-ния	Наименование	Площадь	Кат. помеще-ния
1Г			
1	Комната	19,80 м ²	
2	Кухня	15,50 м ²	
3	Прихожая	8,10 м ²	
4	Балкон	1,00 м ²	
5	Ванная	4,30 м ²	
6	Санузел	1,30 м ²	
7	Кладовая	2,10 м ²	
		52,10 м ²	
2Ж			
1	Комната	17,90 м ²	
2	Комната	17,30 м ²	
3	Кухня	14,00 м ²	
4	Прихожая	11,20 м ²	
5	Лоджия	3,80 м ²	
6	Балкон	1,20 м ²	
7	Санузел	1,80 м ²	
8	Кладовая	1,80 м ²	
9	Ванная	4,50 м ²	
		73,50 м ²	
2И			
1	Комната	15,00 м ²	
2	Комната	18,70 м ²	
3	Кухня	12,10 м ²	
4	Прихожая	10,60 м ²	
5	Гардероб	1,30 м ²	
6	Санузел	1,60 м ²	
7	Кладовая	2,20 м ²	
8	Ванная	4,50 м ²	
9	Лоджия	3,20 м ²	
10	Лоджия	3,10 м ²	
		72,30 м ²	
3Ж			
1	Комната	19,20 м ²	
2	Комната	17,50 м ²	
3	Комната	13,70 м ²	
4	Кухня	14,40 м ²	
5	Прихожая	13,90 м ²	
6	Кладовая	2,30 м ²	
7	Санузел	2,50 м ²	
8	Ванная	4,50 м ²	
9	Кладовая	2,00 м ²	
10	Лоджия	6,70 м ²	
11	Лоджия	2,30 м ²	
		99,00 м ²	
3И			
1	Комната	24,00 м ²	
2	Комната	22,90 м ²	
3	Комната	15,70 м ²	
4	Кухня	13,90 м ²	
5	Прихожая	12,70 м ²	
6	Кладовая	3,10 м ²	
7	Лоджия	2,40 м ²	
8	Лоджия	3,70 м ²	
9	Санузел	2,70 м ²	
10	Ванная	4,80 м ²	
11	Лоджия	3,50 м ²	
		109,40 м ²	
МОП			
1	Переходной балкон	7,80 м ²	
2	Тамбур	2,40 м ²	
3	Коридор	69,80 м ²	
4	Лестничная клетка ЛК-7	15,30 м ²	
5	Мусорокамера	4,60 м ²	
6	Лифтовой холл	11,30 м ²	
7	Тамбур	2,10 м ²	
8	Лестничная клетка ЛК-8	13,30 м ²	
9	Переходной балкон	7,50 м ²	
		134,10 м ²	
Общий итог		540,40 м²	

+77,600	+95,550
+80,600	+98,550
+83,600	+101,550
+86,600	+104,550
+89,600	+107,550
+92,550	

62,6
99,8
109,4

+77,550	+95,550	+76,050	+94,050
+80,550	+98,550	+79,050	+97,050
+83,550	+101,550	+82,050	+100,050
+86,550	+104,550	+85,050	+103,050
+89,550	+107,550	+88,050	+106,050
+92,550		+91,050	

+76,050	+94,050
+79,050	+97,050
+82,050	+100,050
+85,050	+103,050
+88,050	+106,050
+91,050	

0.000=167,95

Заказчик: ООО"РК Строй"					РКС/ПИР-1-АР.ГЧ			
Адрес: г.Москва, ЮЗАО, район Академический, Новые Черемушки, квартал 10С, корпус 8								
Изм.	Кол.уч.	Лист	№ док.	Подпись	Дата			
Разработал	Агафонова			<i>Агафонова</i>	2019			
Проверил	Чухнова			<i>Чухнова</i>				
ГАП	Черницова			<i>Черницова</i>				
Н.контроль	Черницова			<i>Черницова</i>				
Архитектурные решения. Корректировка						Стадия	Лист	Листов
						П	16	
Секция 1 План 26-36 этажей						ООО Тридика г.Москва		
						Формат А2А		

Согласовано

Взам. инв. №
Подл. и дата
Инв. № подл.