


согласовано:

инв. N подл.	подпись и дата	взам. инв. N

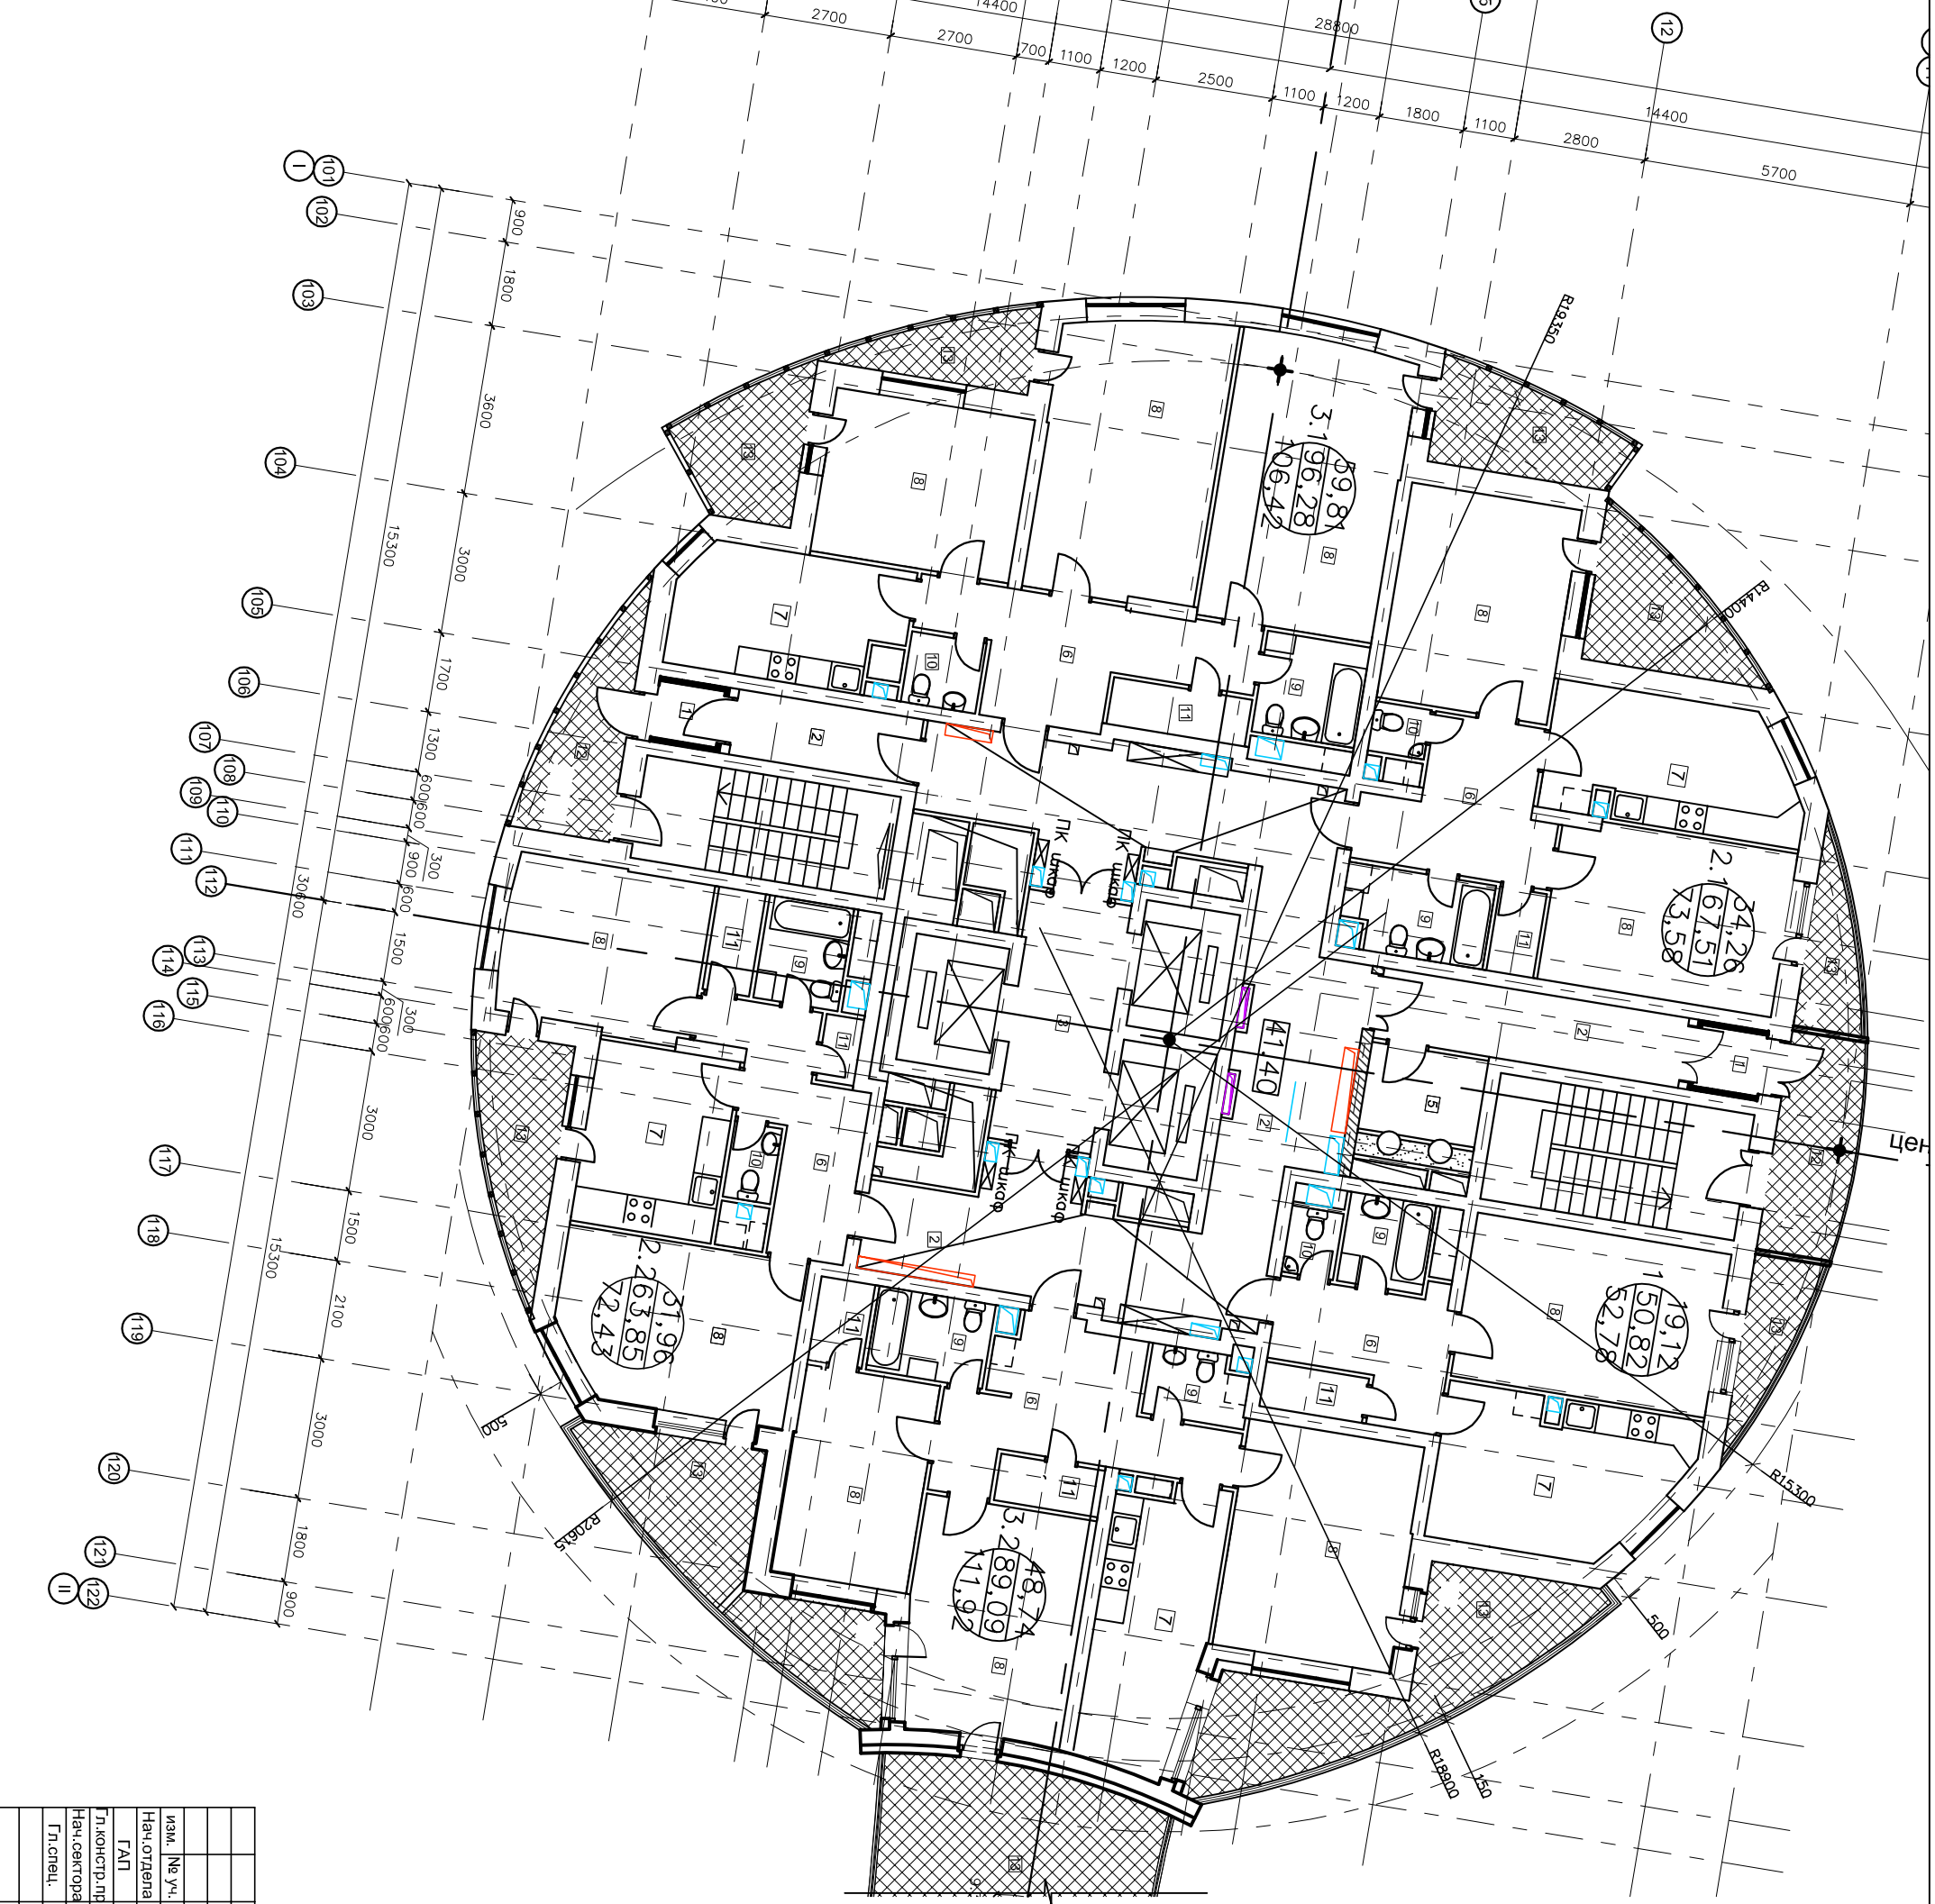

№	Наименование помещения	№	Наименование помещения
1	Тайлор	8	Жилая комната
2	Коридор	9	Ванна
3	Лифтовой холл	10	Санузел
4	Лестничная клетка	11	Кладовая
5	Мусорокамера	12	Балкон
6	Холл	13	Балкон квартиры
7	Кухня-столовая		

№	Наименование помещения	Кв.м
Экспликация квартир		
1 - однокомнатная квартира		
6	Холл	8,80
7	Кухня-столовая	15,78
8	Жилая комната	19,12
9	Ванна	3,47
10	Санузел	1,56
11	Кладовая	2,09
13	Балкон	3,91
Жилая площадь		19,12
Общая площадь		50,82
Общая площадь с учетом балконов		
		52,78
2.1 - двухкомнатная квартира		
6	Холл	11,01
7	Кухня-столовая	13,89
8	Жилые комнаты	17,44
9	Ванна	16,82
10	Санузел	5,29
11	Кладовая	1,26
13	Балкон	1,80
Жилая площадь		34,26
Общая площадь		67,51
Общая площадь с учетом балконов		
		73,58
2.2 - двухкомнатная квартира		
6	Холл	10,98
7	Кухня-столовая	11,73
8	Жилые комнаты	17,41
9	Ванна	14,55
10	Санузел	3,98
11	Кладовая	3,01
13	Балкон	2,19
Жилая площадь		17,16
Общая площадь		31,96
Общая площадь с учетом балконов		
		63,85
3.1 - трехкомнатная квартира		
6	Холл	13,82
7	Кухня-столовая	12,53
8	Жилые комнаты	23,18
9	Ванна	21,74
10	Санузел	14,89
11	Кладовая	4,75
13	Балкон	2,41
Жилая площадь		59,81
Общая площадь		96,28
Общая площадь с учетом балконов		
		106,42
3.2 - трехкомнатная квартира		
6	Холл	14,57
7	Кухня-столовая	13,91
8	Жилые комнаты	18,38
9	Ванна	17,46
10	Санузел	12,90
11	Кладовая	4,50
13	Балкон	3,01
Жилая площадь		48,74
Общая площадь		89,09
Общая площадь с учетом балконов		
		111,92

секция 1
секция 2
секция 3

0.0000 = 167.95

изм.	№ уч.	лист	№ док.	подпись	дата
Науч. отдел Кнышченко					
ГАП Мазурин					
Гл. констр. пр. Столяр					
Науч. сектор Хоршева					
Гл. спец. Жукова					
Заказчик: ООО ОКС "СУ-155"					
ЮЗАО, Новые Черемушки, квартал 10С, корпус №8					
34-30-26этажный жилой дом со					
встроенными нежилыми помещениями и					
гаражом-стоянкой на 250маш.					
План 14 этажа					
на от. 41,40					
Секция-1					
ООО "ОКС СУ № 155"					
Москва					