


согласовано:

| | | |
|--------------|----------------|--------------|
| инв. N подл. | подпись и дата | взам. инв. N |
| | | |

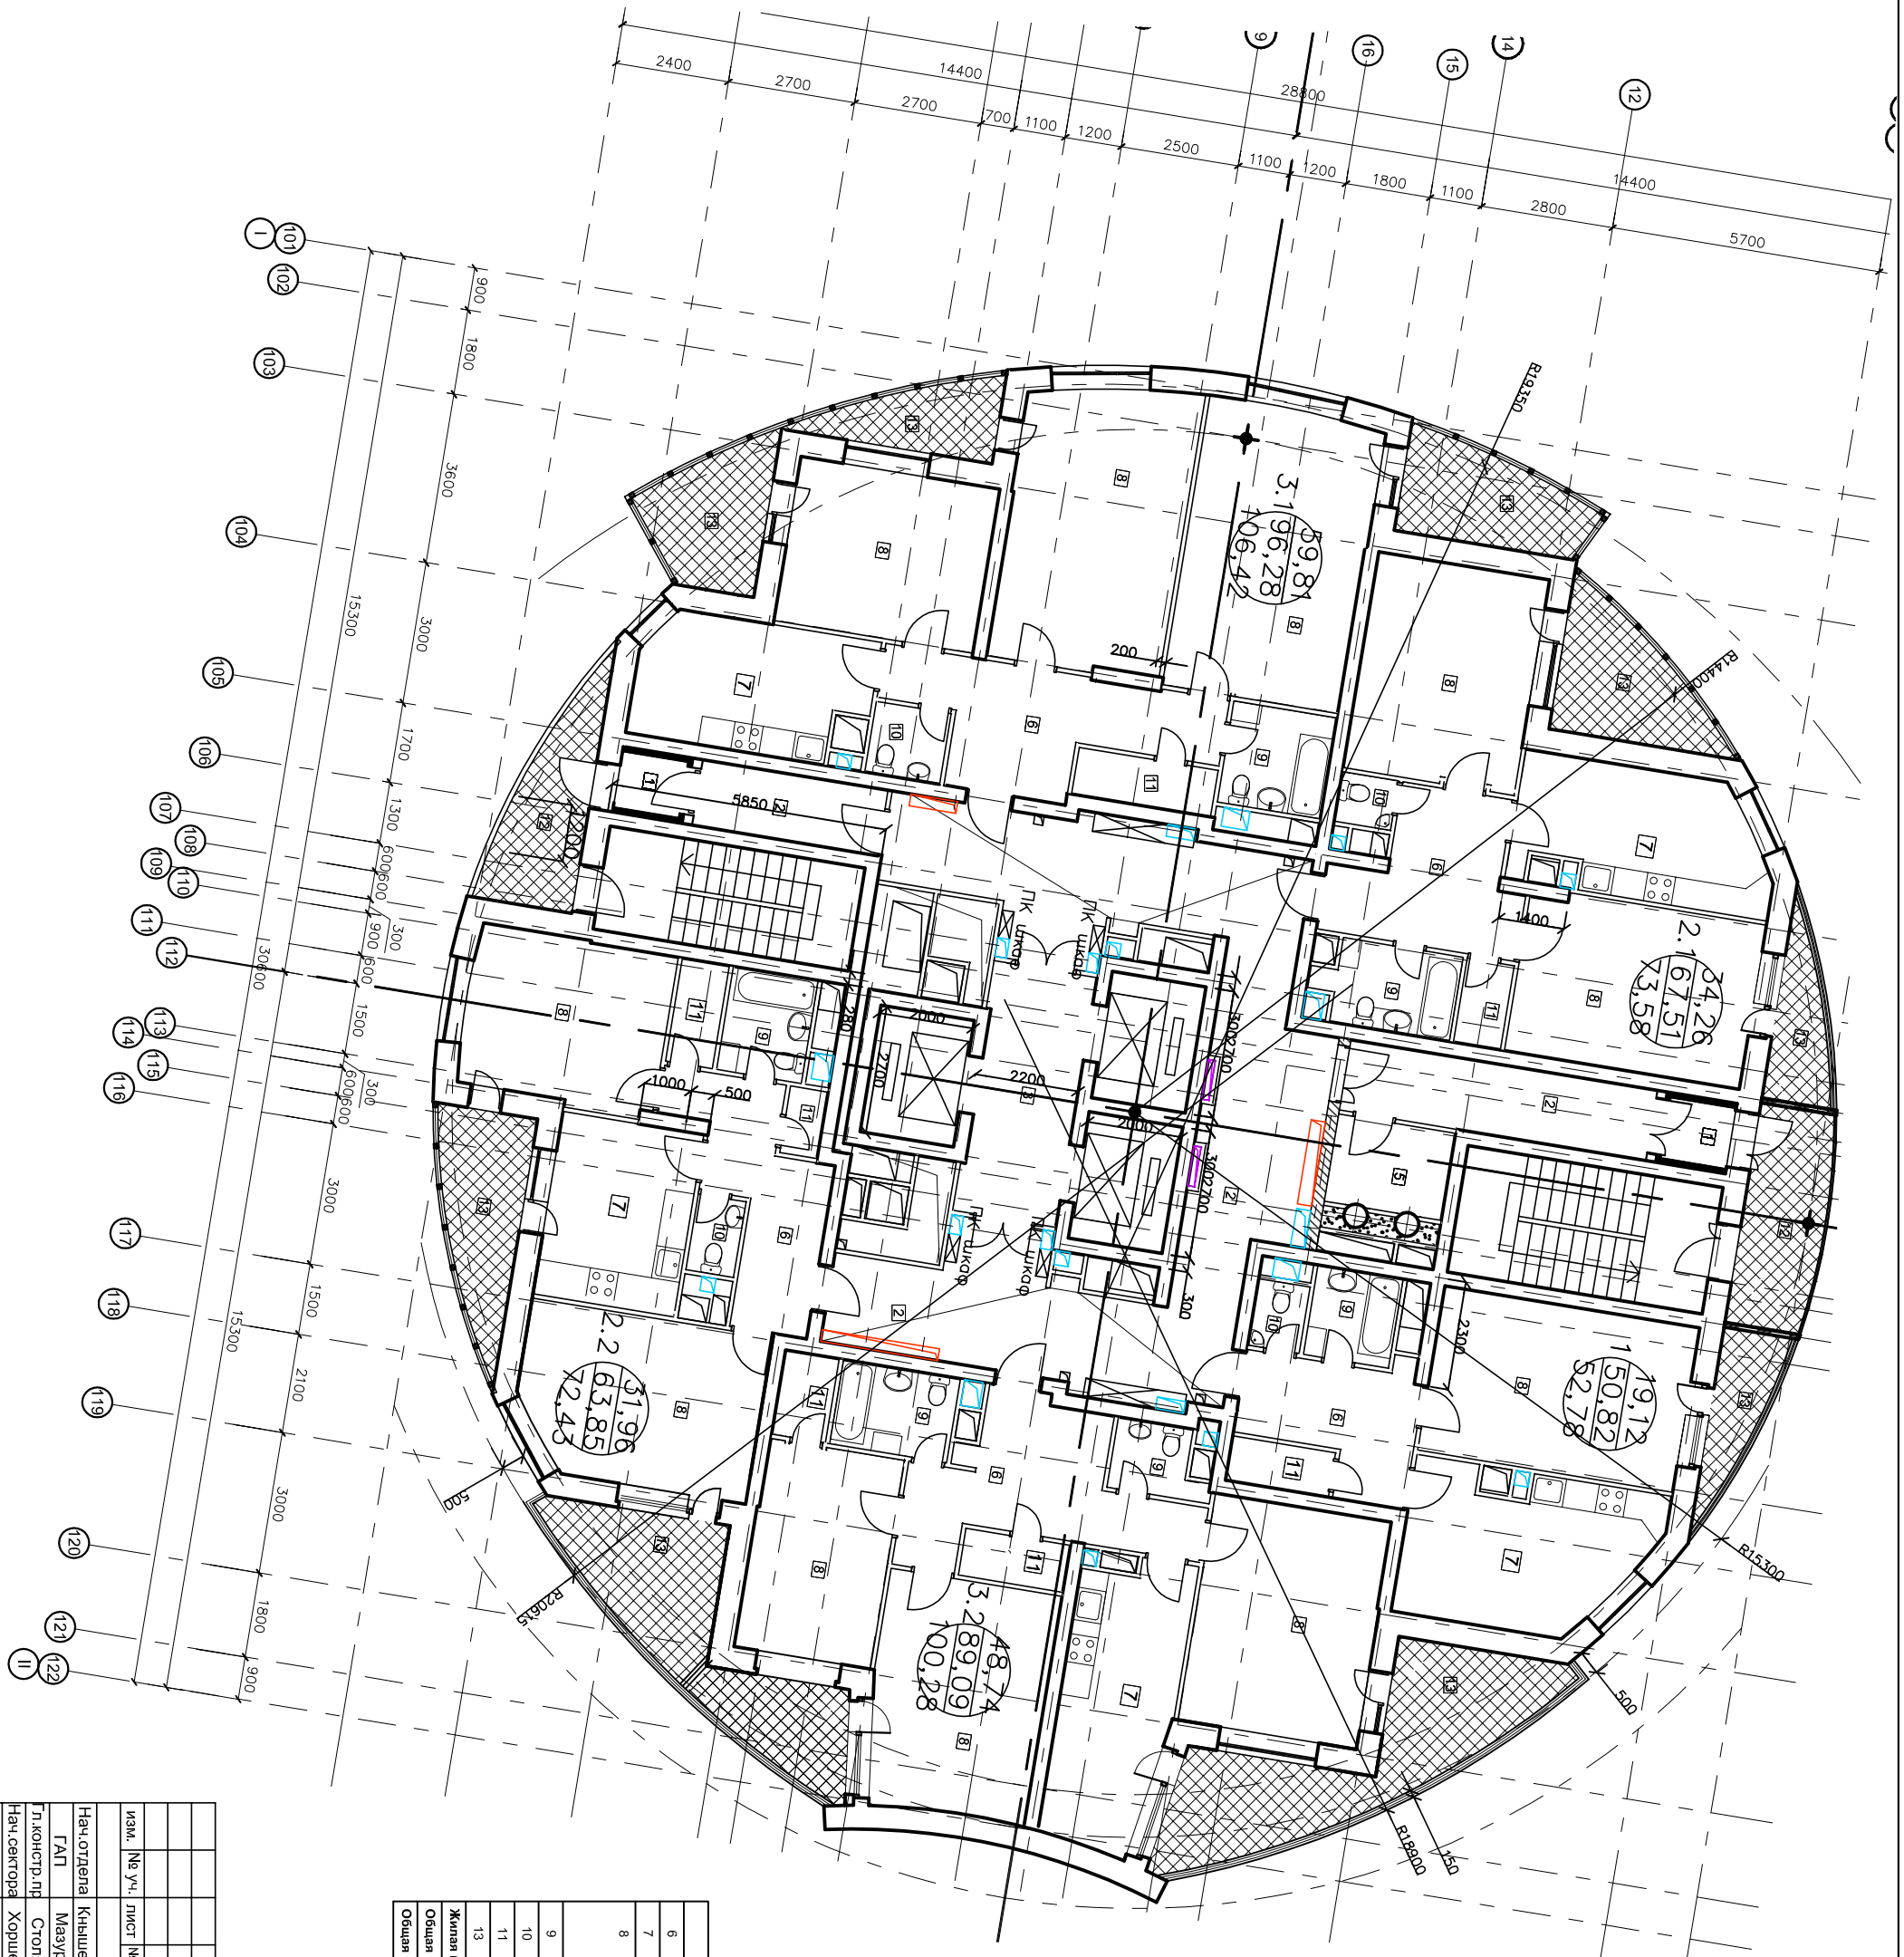


| № | Наименование помещения | № | Наименование помещения |
|---|------------------------|----|------------------------|
| 1 | Табур | 8 | Жилая комната |
| 2 | Коридор | 9 | Ванна |
| 3 | Лифтовой холл | 10 | Санузел |
| 4 | Лестничная клетка | 11 | Кладовая |
| 5 | Мусорокамера | 12 | Балкон |
| 6 | Холл | 13 | Балкон квартиры |
| 7 | Кухня-столовая | | |

| № | Наименование помещения | Кв.м |
|--|------------------------|--------------|
| 1 - однокомнатная квартира | | |
| 6 | Холл | 8,80 |
| 7 | Кухня-столовая | 15,78 |
| 8 | Жилая комната | 19,12 |
| 9 | Ванна | 3,47 |
| 10 | Санузел | 1,56 |
| 11 | Кладовая | 2,09 |
| 13 | Балкон | 3,91 |
| Жилая площадь | | 19,12 |
| Общая площадь с учетом балконов | | 50,82 |
| Общая площадь с учетом балконов | | 52,78 |

| № | Наименование помещения | Кв.м |
|--|------------------------|--------------|
| 2.1 - двухкомнатная квартира | | |
| 6 | Холл | 11,01 |
| 7 | Кухня-столовая | 13,89 |
| 8 | Жилые комнаты | 17,44 |
| 9 | Ванна | 5,29 |
| 10 | Санузел | 1,26 |
| 11 | Кладовая | 1,80 |
| 13 | Балкон | 12,14 |
| Жилая площадь | | 34,26 |
| Общая площадь с учетом балконов | | 67,51 |
| Общая площадь с учетом балконов | | 73,58 |

| № | Наименование помещения | Кв.м |
|--|------------------------|--------------|
| 2.2 - двухкомнатная квартира | | |
| 6 | Холл | 10,98 |
| 7 | Кухня-столовая | 11,73 |
| 8 | Жилые комнаты | 17,41 |
| 9 | Ванна | 14,55 |
| 10 | Санузел | 3,98 |
| 11 | Кладовая | 3,01 |
| 13 | Балкон | 2,19 |
| Жилая площадь | | 17,16 |
| Общая площадь с учетом балконов | | 31,96 |
| Общая площадь с учетом балконов | | 63,85 |

| 3.1 - трехкомнатная квартира | | | 3.2 - трехкомнатная квартира | | |
|--|----------------|---------------|--|----------------|---------------|
| 6 | Холл | 13,82 | 6 | Холл | 14,57 |
| 7 | Кухня-столовая | 12,53 | 7 | Кухня-столовая | 13,91 |
| 8 | Жилые комнаты | 23,18 | 8 | Жилые комнаты | 18,38 |
| | | 21,74 | | | 17,46 |
| | | 14,89 | | | 12,90 |
| 9 | Ванна | 4,75 | 9 | Ванна | 4,50 |
| 10 | Санузел | 2,41 | 10 | Санузел | 3,01 |
| 11 | Кладовая | 2,96 | 11 | Кладовая | 4,36 |
| 13 | Балкон | 20,27 | 13 | Балкон | 22,37 |
| Жилая площадь | | 59,81 | Жилая площадь | | 48,74 |
| Общая площадь с учетом балконов | | 96,28 | Общая площадь с учетом балконов | | 89,09 |
| Общая площадь с учетом балконов | | 106,42 | Общая площадь с учетом балконов | | 100,28 |

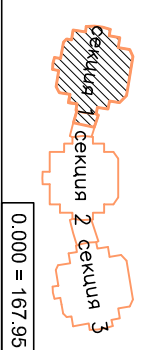

0.0000 = 167.95

| | | | |
|------|------------|----------------|------|
| Изм. | № уч. лист | № док. подпись | дата |
| | | | |

Изм. № уч. лист № док. подпись дата

Нач. отдела Князьченко

ГАП Мезурин

Гл. констр. пр. Столяр

Нач. сектора Хоршева

Гл. спец. Жукова

Заказчик: ООО ОКС "СУ-155"

ЮЗАО, Новые Черемушки, квартал 10С, корпус №8

34-30-26этажный жилой дом со встроенными нежилыми помещениями и гаражом-стоянкой на 250маш.

План 17-24 этажей на отм. 50.40-71.40 Секция-1

стадия лист

РД

ООО "ОКС СУ № 155"

Проектное бюро