


согласовано:

инв. N подл.	подпись и дата	взам. инв. N

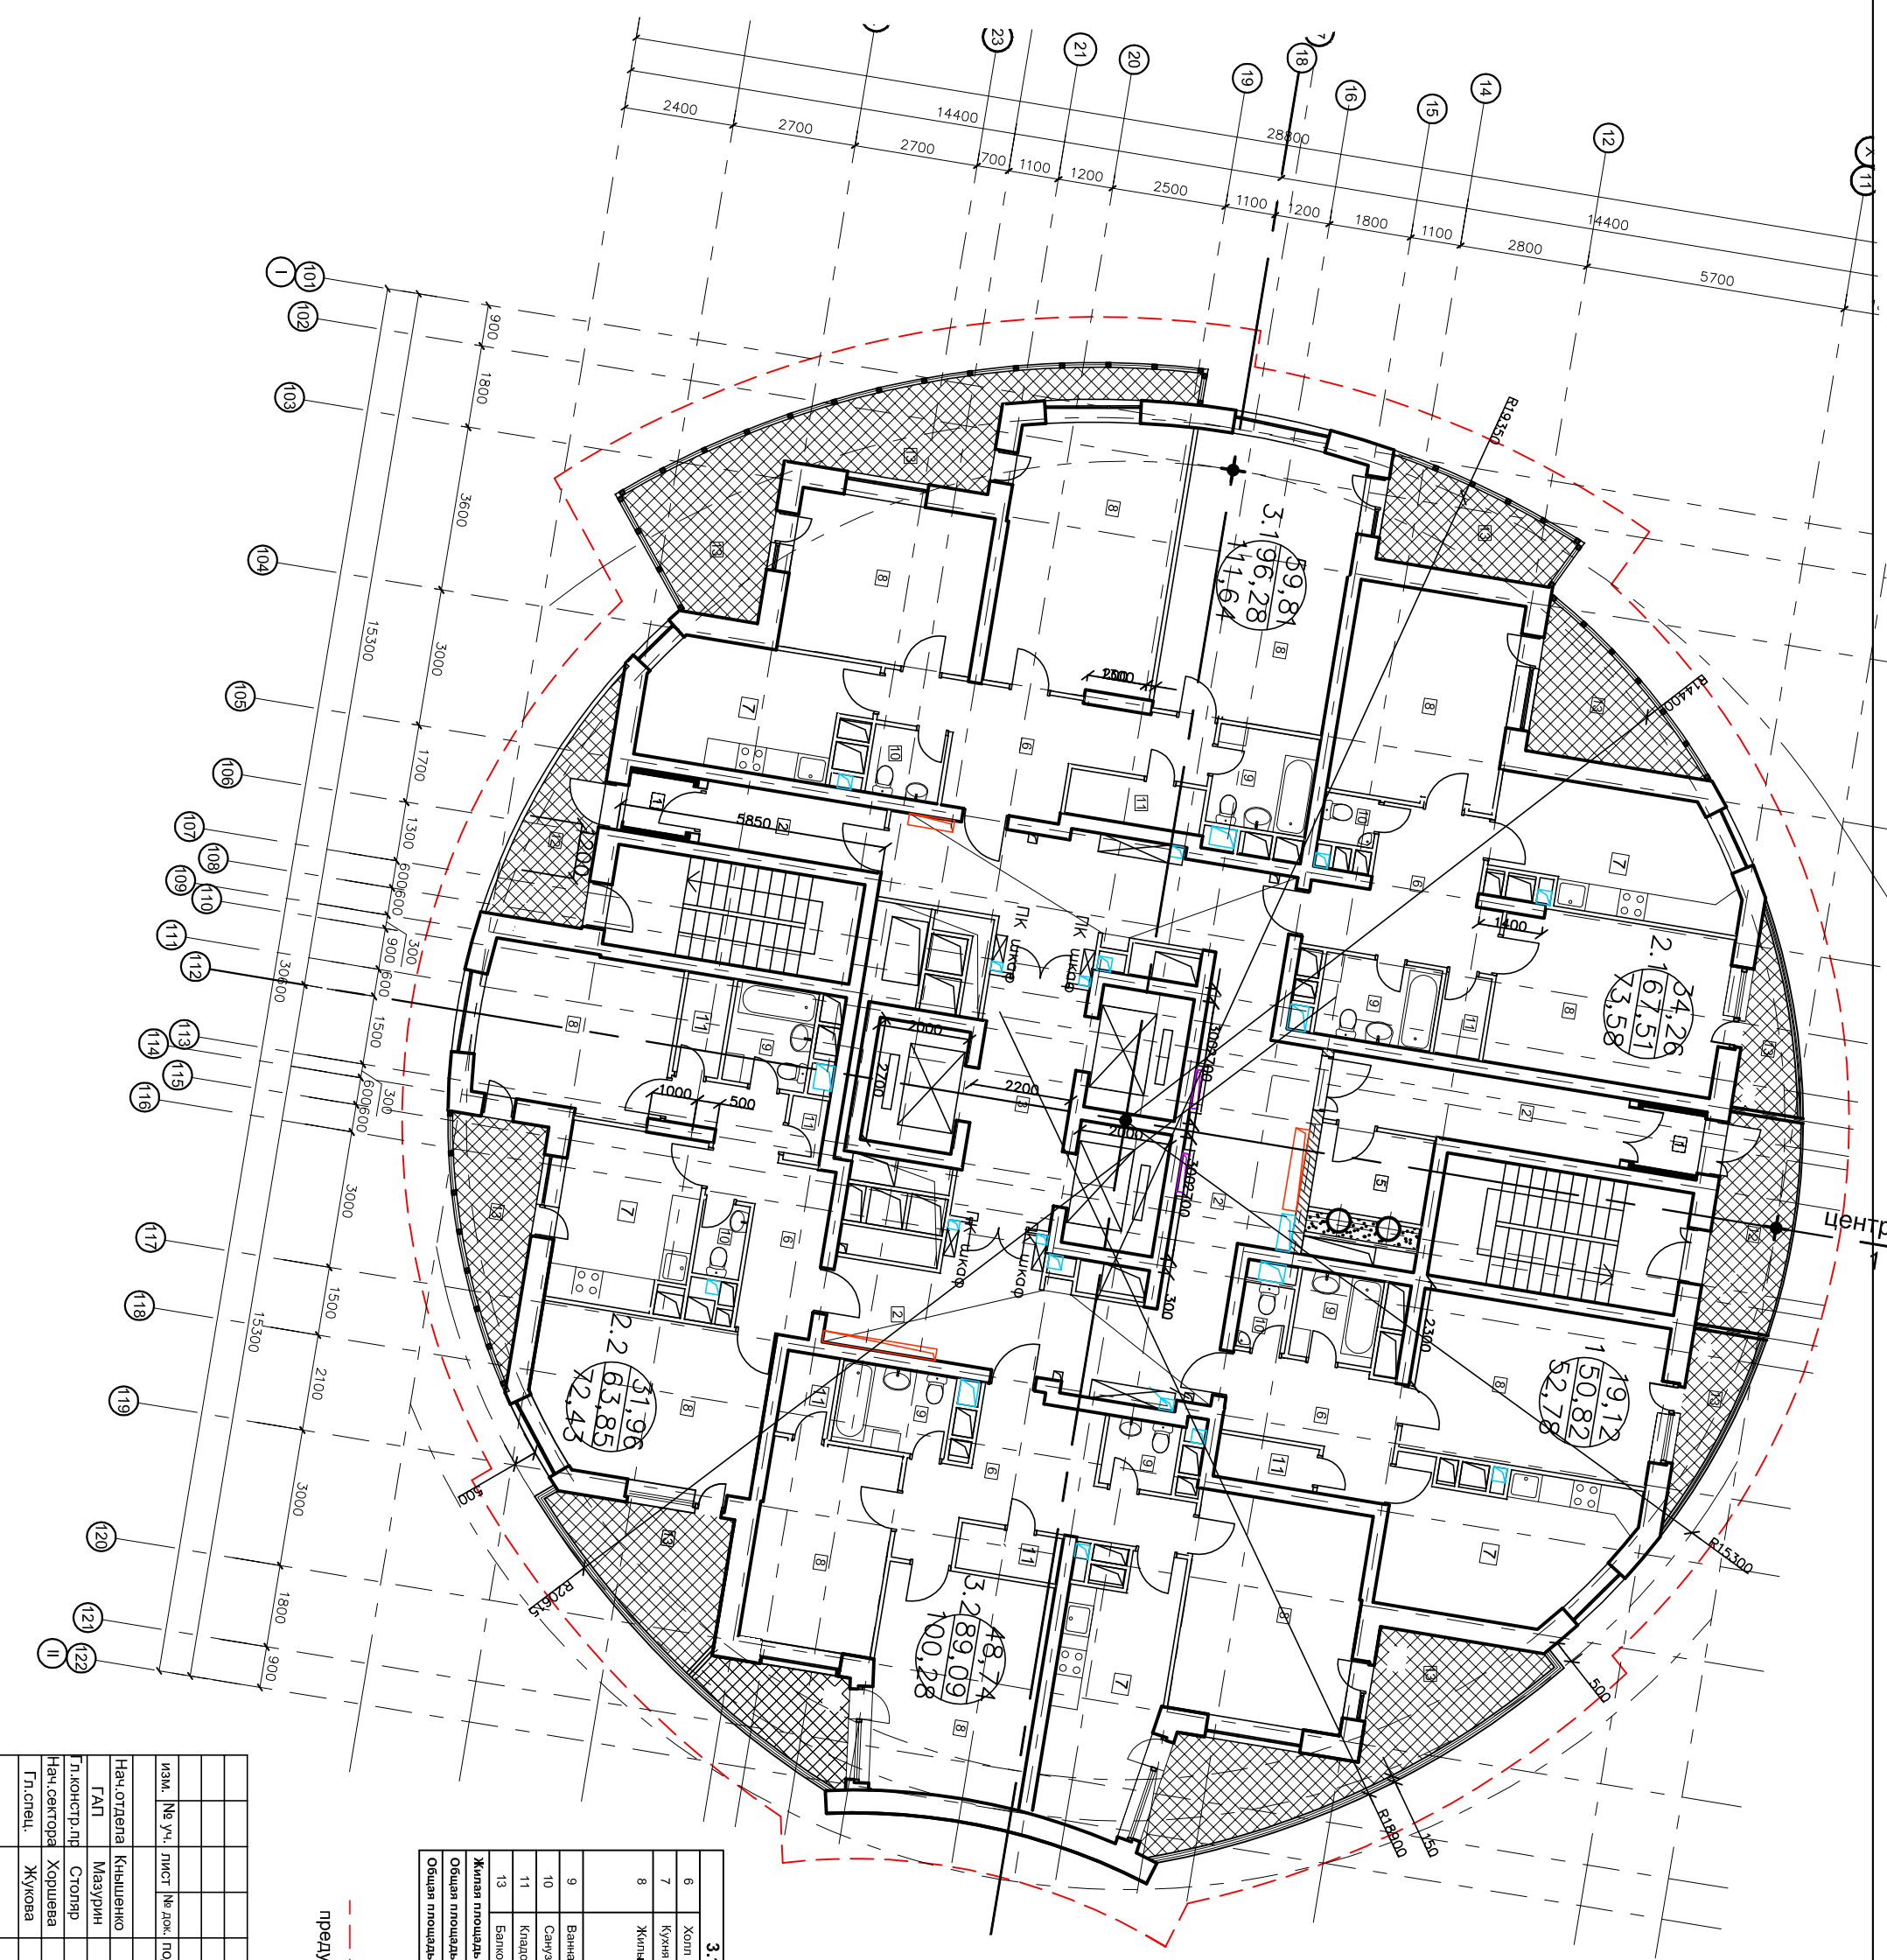

№	Наименование помещения	№	Наименование помещения
1	Тайфлор	8	Жилая комната
2	Коридор	9	Ванна
3	Лифтовой холл	10	Санузел
4	Лестничная клетка	11	Кладовая
5	Мусорокамера	12	Балкон
6	Холл	13	Балкон квартиры
7	Кухня-столовая		


№	Наименование помещения	Кв.м
1 - однокомнатная квартира		
6	Холл	8,80
7	Кухня-столовая	15,78
8	Жилая комната	19,12
9	Ванна	3,47
10	Санузел	1,56
11	Кладовая	2,09
13	Балкон	3,91
Жилая площадь		19,12
Общая площадь с учетом балконов		50,82
Общая площадь с учетом балконов		52,78

№	Наименование помещения	Кв.м
2.1 - двухкомнатная квартира		
6	Холл	11,01
7	Кухня-столовая	13,89
8	Жилые комнаты	17,44
9	Ванна	16,82
10	Санузел	5,29
11	Кладовая	1,26
13	Балкон	1,80
Жилая площадь		34,26
Общая площадь с учетом балконов		67,51
Общая площадь с учетом балконов		73,58

№	Наименование помещения	Кв.м
2.2 - двухкомнатная квартира		
6	Холл	10,98
7	Кухня-столовая	11,73
8	Жилые комнаты	17,41
9	Ванна	14,55
10	Санузел	3,98
11	Кладовая	3,01
13	Балкон	2,19
Жилая площадь		17,16
Общая площадь с учетом балконов		31,96
Общая площадь с учетом балконов		63,85

№	Наименование помещения	Кв.м
3.1 - трехкомнатная квартира		
6	Холл	13,82
7	Кухня-столовая	12,53
8	Жилые комнаты	23,18
9	Ванна	21,74
10	Санузел	14,89
11	Кладовая	4,75
13	Балкон	2,41
Жилая площадь		59,81
Общая площадь с учетом балконов		96,28
Общая площадь с учетом балконов		111,64

Примечание:
 - - - - - На отметке 74.40
 - - - - - предусмотреть противопожарный
 - - - - - козырек.

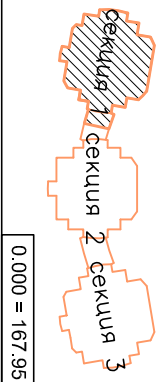

Изм.	№ уч.	лист	№ док.	подпись	дата

Нач. отдела Князешенко
 ГАП Мезурин
 Гл. констр. пр. Столяр
 Нач. сектора Хоршева
 Гл. спец. Жукова

Заказчик: ООО ОКС "СУ-155"
 ЮЗАО, Новые Черемушки, квартал 10С, корпус №8

34-30-Эвтажный жилой дом со
 встроенными нежилыми помещениями и
 гаражом-стоянкой на 250 маши.

План 25-32 этажей
 на отм. 74.40-95.40
 Секция-1

стадия лист
 РД

ООО "ОКС СУ № 155"
 Проектное бюро

0.0000 = 167.95