


согласовано:

инв. N подл.    подпись и дата    взам. инв. N

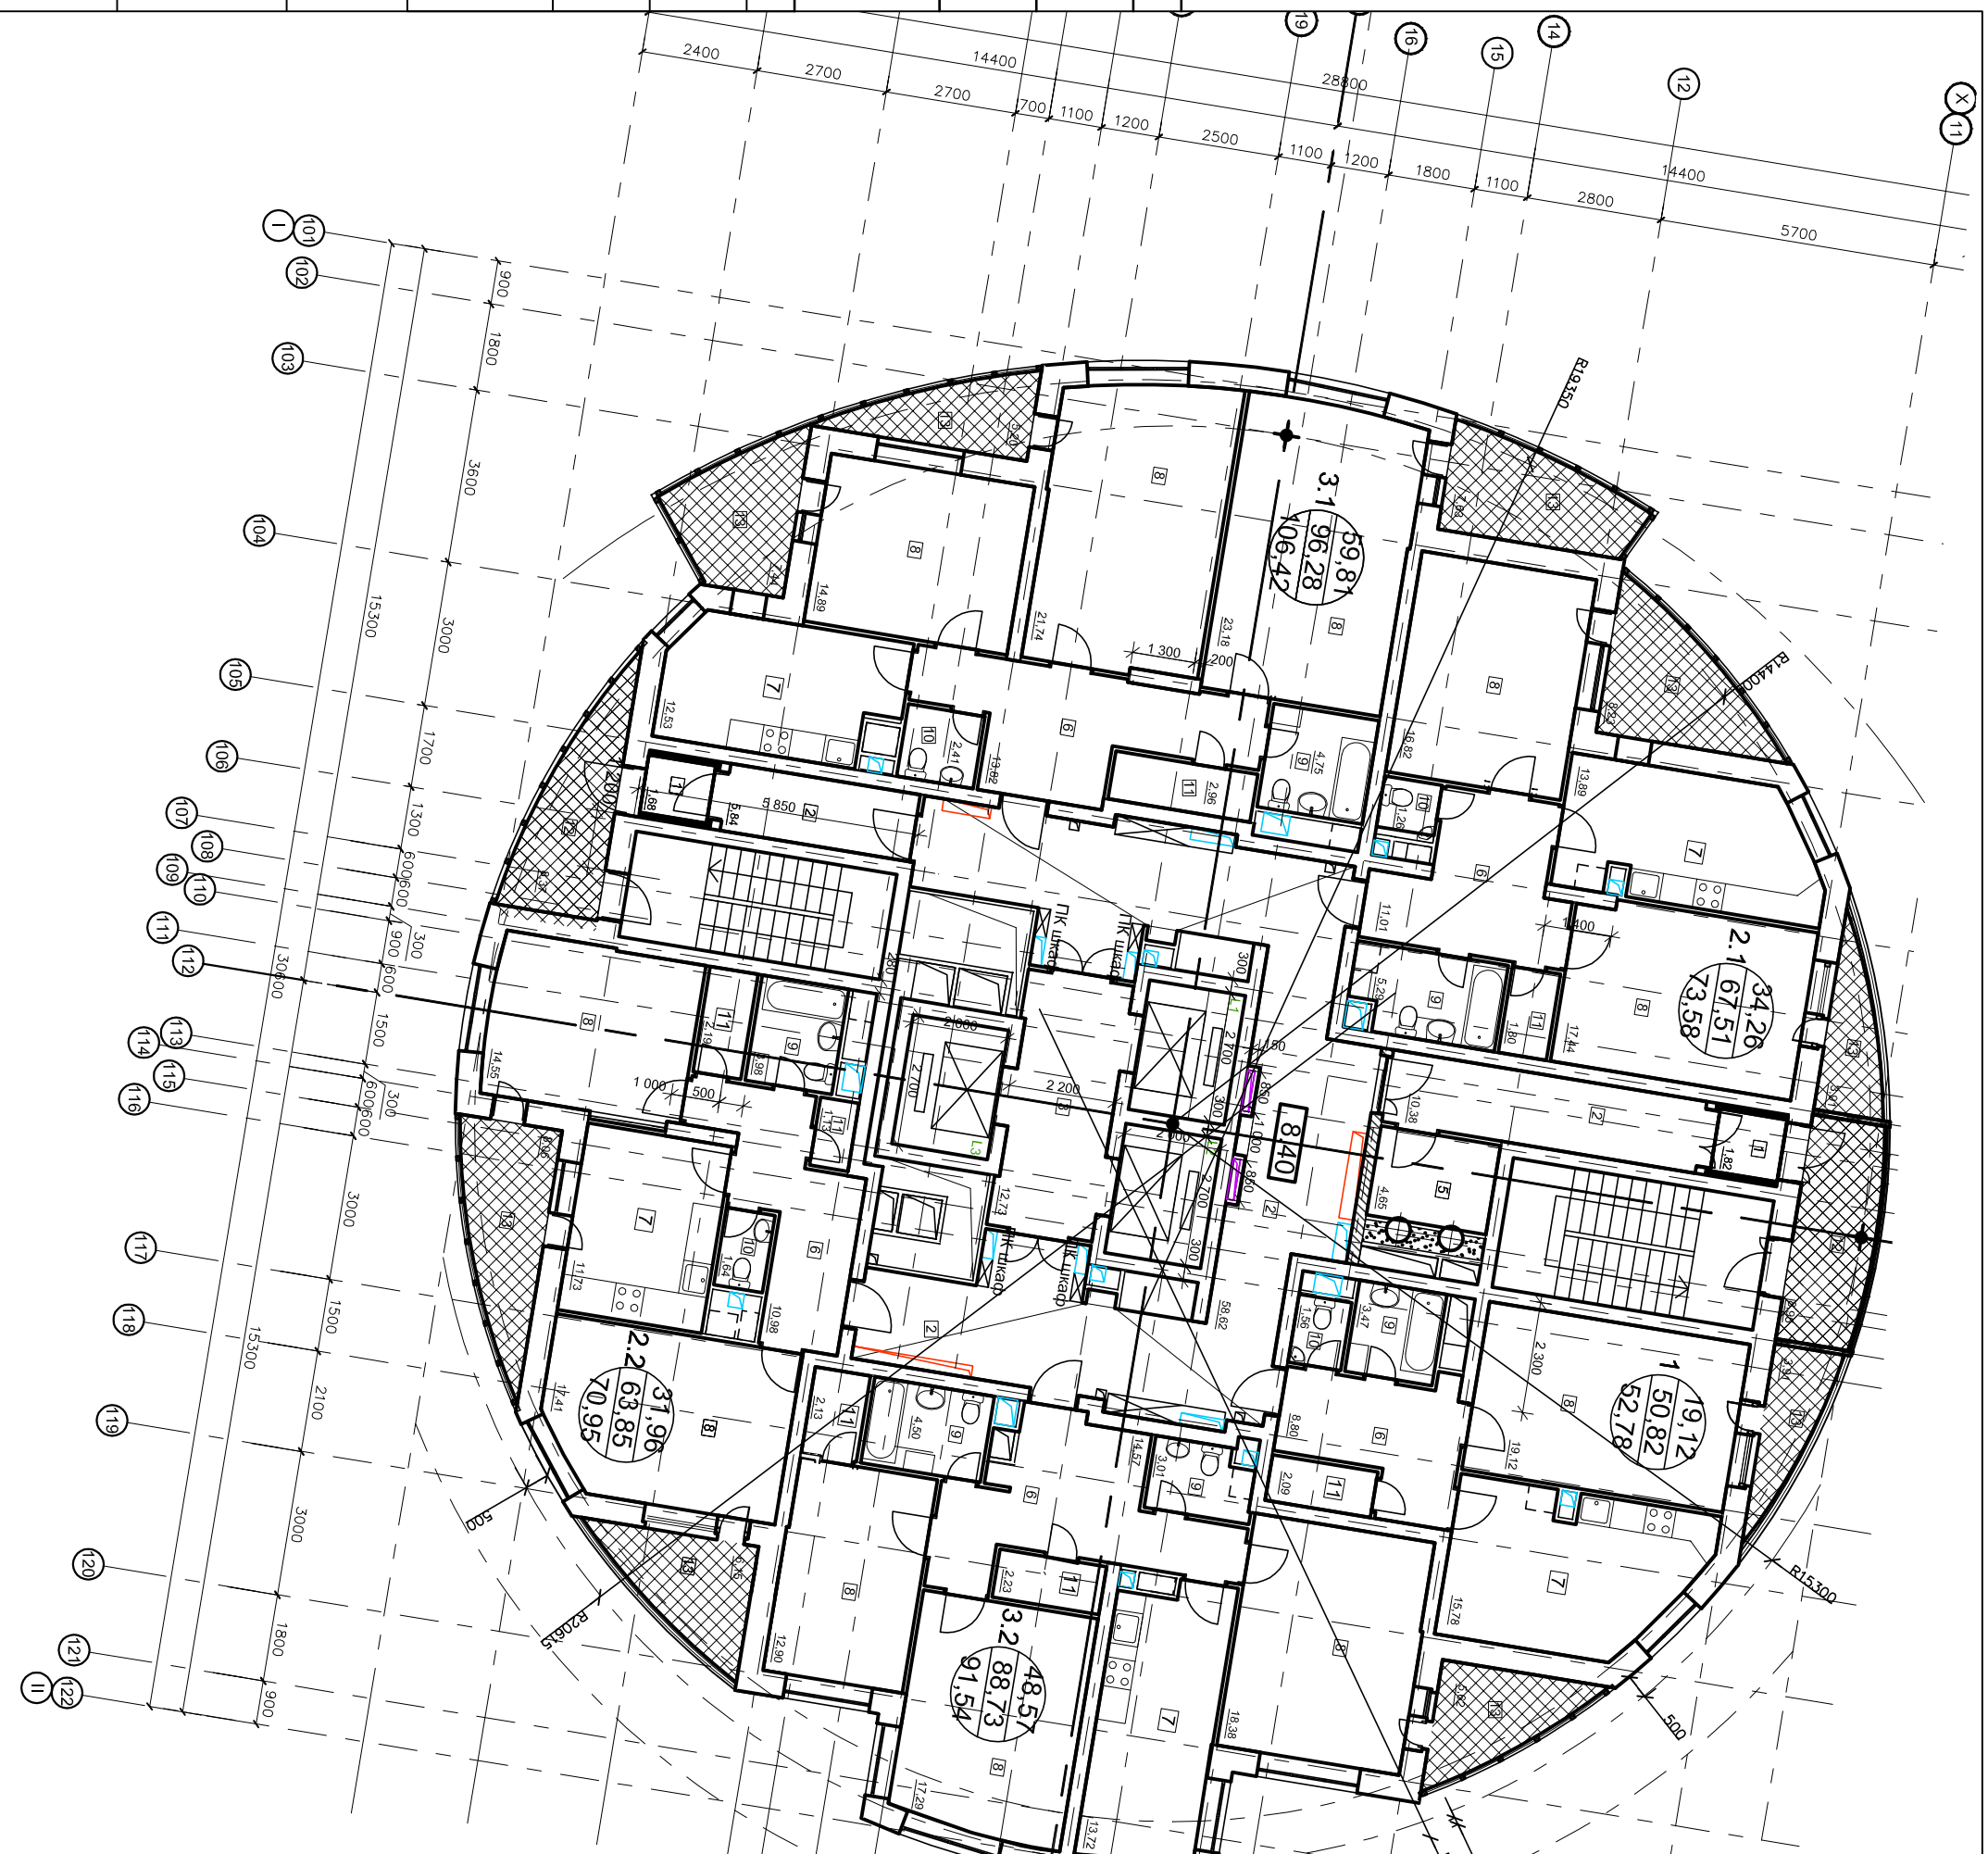

№	Наименование помещения	№	Наименование помещения
1	Табур	8	Жилая комната
2	Коридор	9	Ванна
3	Лифтовой холл	10	Санузел
4	Лестничная клетка	11	Кладовая
5	Мусорокамера	12	Балкон
6	Холл	13	Балкон квартиры
7	Кухня-столовая		

№	Наименование помещения	Кв.м
<b>1 - однокомнатная квартира</b>		
6	Холл	8,80
7	Кухня-столовая	15,78
8	Жилая комната	19,12
9	Ванна	3,47
10	Санузел	1,56
11	Кладовая	2,09
13	Балкон	3,91
<b>Жилая площадь</b>		<b>19,12</b>
<b>Общая площадь</b>		<b>50,82</b>
<b>Общая площадь с учетом балконов</b>		
		<b>52,78</b>

№	Наименование помещения	Кв.м
<b>2.1 - двухкомнатная квартира</b>		
6	Холл	11,01
7	Кухня-столовая	13,89
8	Жилые комнаты	17,44
9	Ванна	16,82
10	Санузел	5,29
11	Кладовая	1,26
13	Балкон	1,80
<b>Жилая площадь</b>		<b>34,26</b>
<b>Общая площадь</b>		<b>67,51</b>
<b>Общая площадь с учетом балконов</b>		
		<b>73,58</b>

№	Наименование помещения	Кв.м
<b>2.2 - двухкомнатная квартира</b>		
6	Холл	10,98
7	Кухня-столовая	11,73
8	Жилые комнаты	17,41
9	Ванна	14,55
10	Санузел	3,98
11	Кладовая	3,01
13	Балкон	2,19
<b>Жилая площадь</b>		<b>14,21</b>
<b>Общая площадь</b>		<b>31,96</b>
<b>Общая площадь с учетом балконов</b>		
		<b>63,85</b>
<b>3.1 - трехкомнатная квартира</b>		
6	Холл	14,57
7	Кухня-столовая	13,72
8	Жилые комнаты	18,38
9	Ванна	17,29
10	Санузел	12,90
11	Кладовая	4,50
13	Балкон	3,01
<b>Жилая площадь</b>		<b>48,57</b>
<b>Общая площадь</b>		<b>88,73</b>
<b>Общая площадь с учетом балконов</b>		
		<b>91,54</b>

№	Наименование помещения	Кв.м
<b>3.1 - трехкомнатная квартира</b>		
6	Холл	13,82
7	Кухня-столовая	12,53
8	Жилые комнаты	23,18
9	Ванна	21,74
10	Санузел	14,89
11	Кладовая	4,75
13	Балкон	2,41
<b>Жилая площадь</b>		<b>59,81</b>
<b>Общая площадь</b>		<b>96,28</b>
<b>Общая площадь с учетом балконов</b>		
		<b>106,42</b>



0.0000 = 167.95

Изм.	№ уч.	лист	№ док.	подпись	дата
Нач. отдела	Кнышченко				
ГАП	Мазурин				
Т.констр.пр.	Столяр				
Нач. сектора	Хоршева				

Заказчик: ООО ОКС "СУ-155"

ЮЗАО, Новые Черемушки, квартал 10С, корпус №8

34-30-этажный жилой дом со встроенными нежилыми помещениями и гаражом-стоянкой на 250маш.

План 3-5 этажей

на отн. 8.40-14.40

Секция-1

ООО "ОКС СУ № 155"

Москва