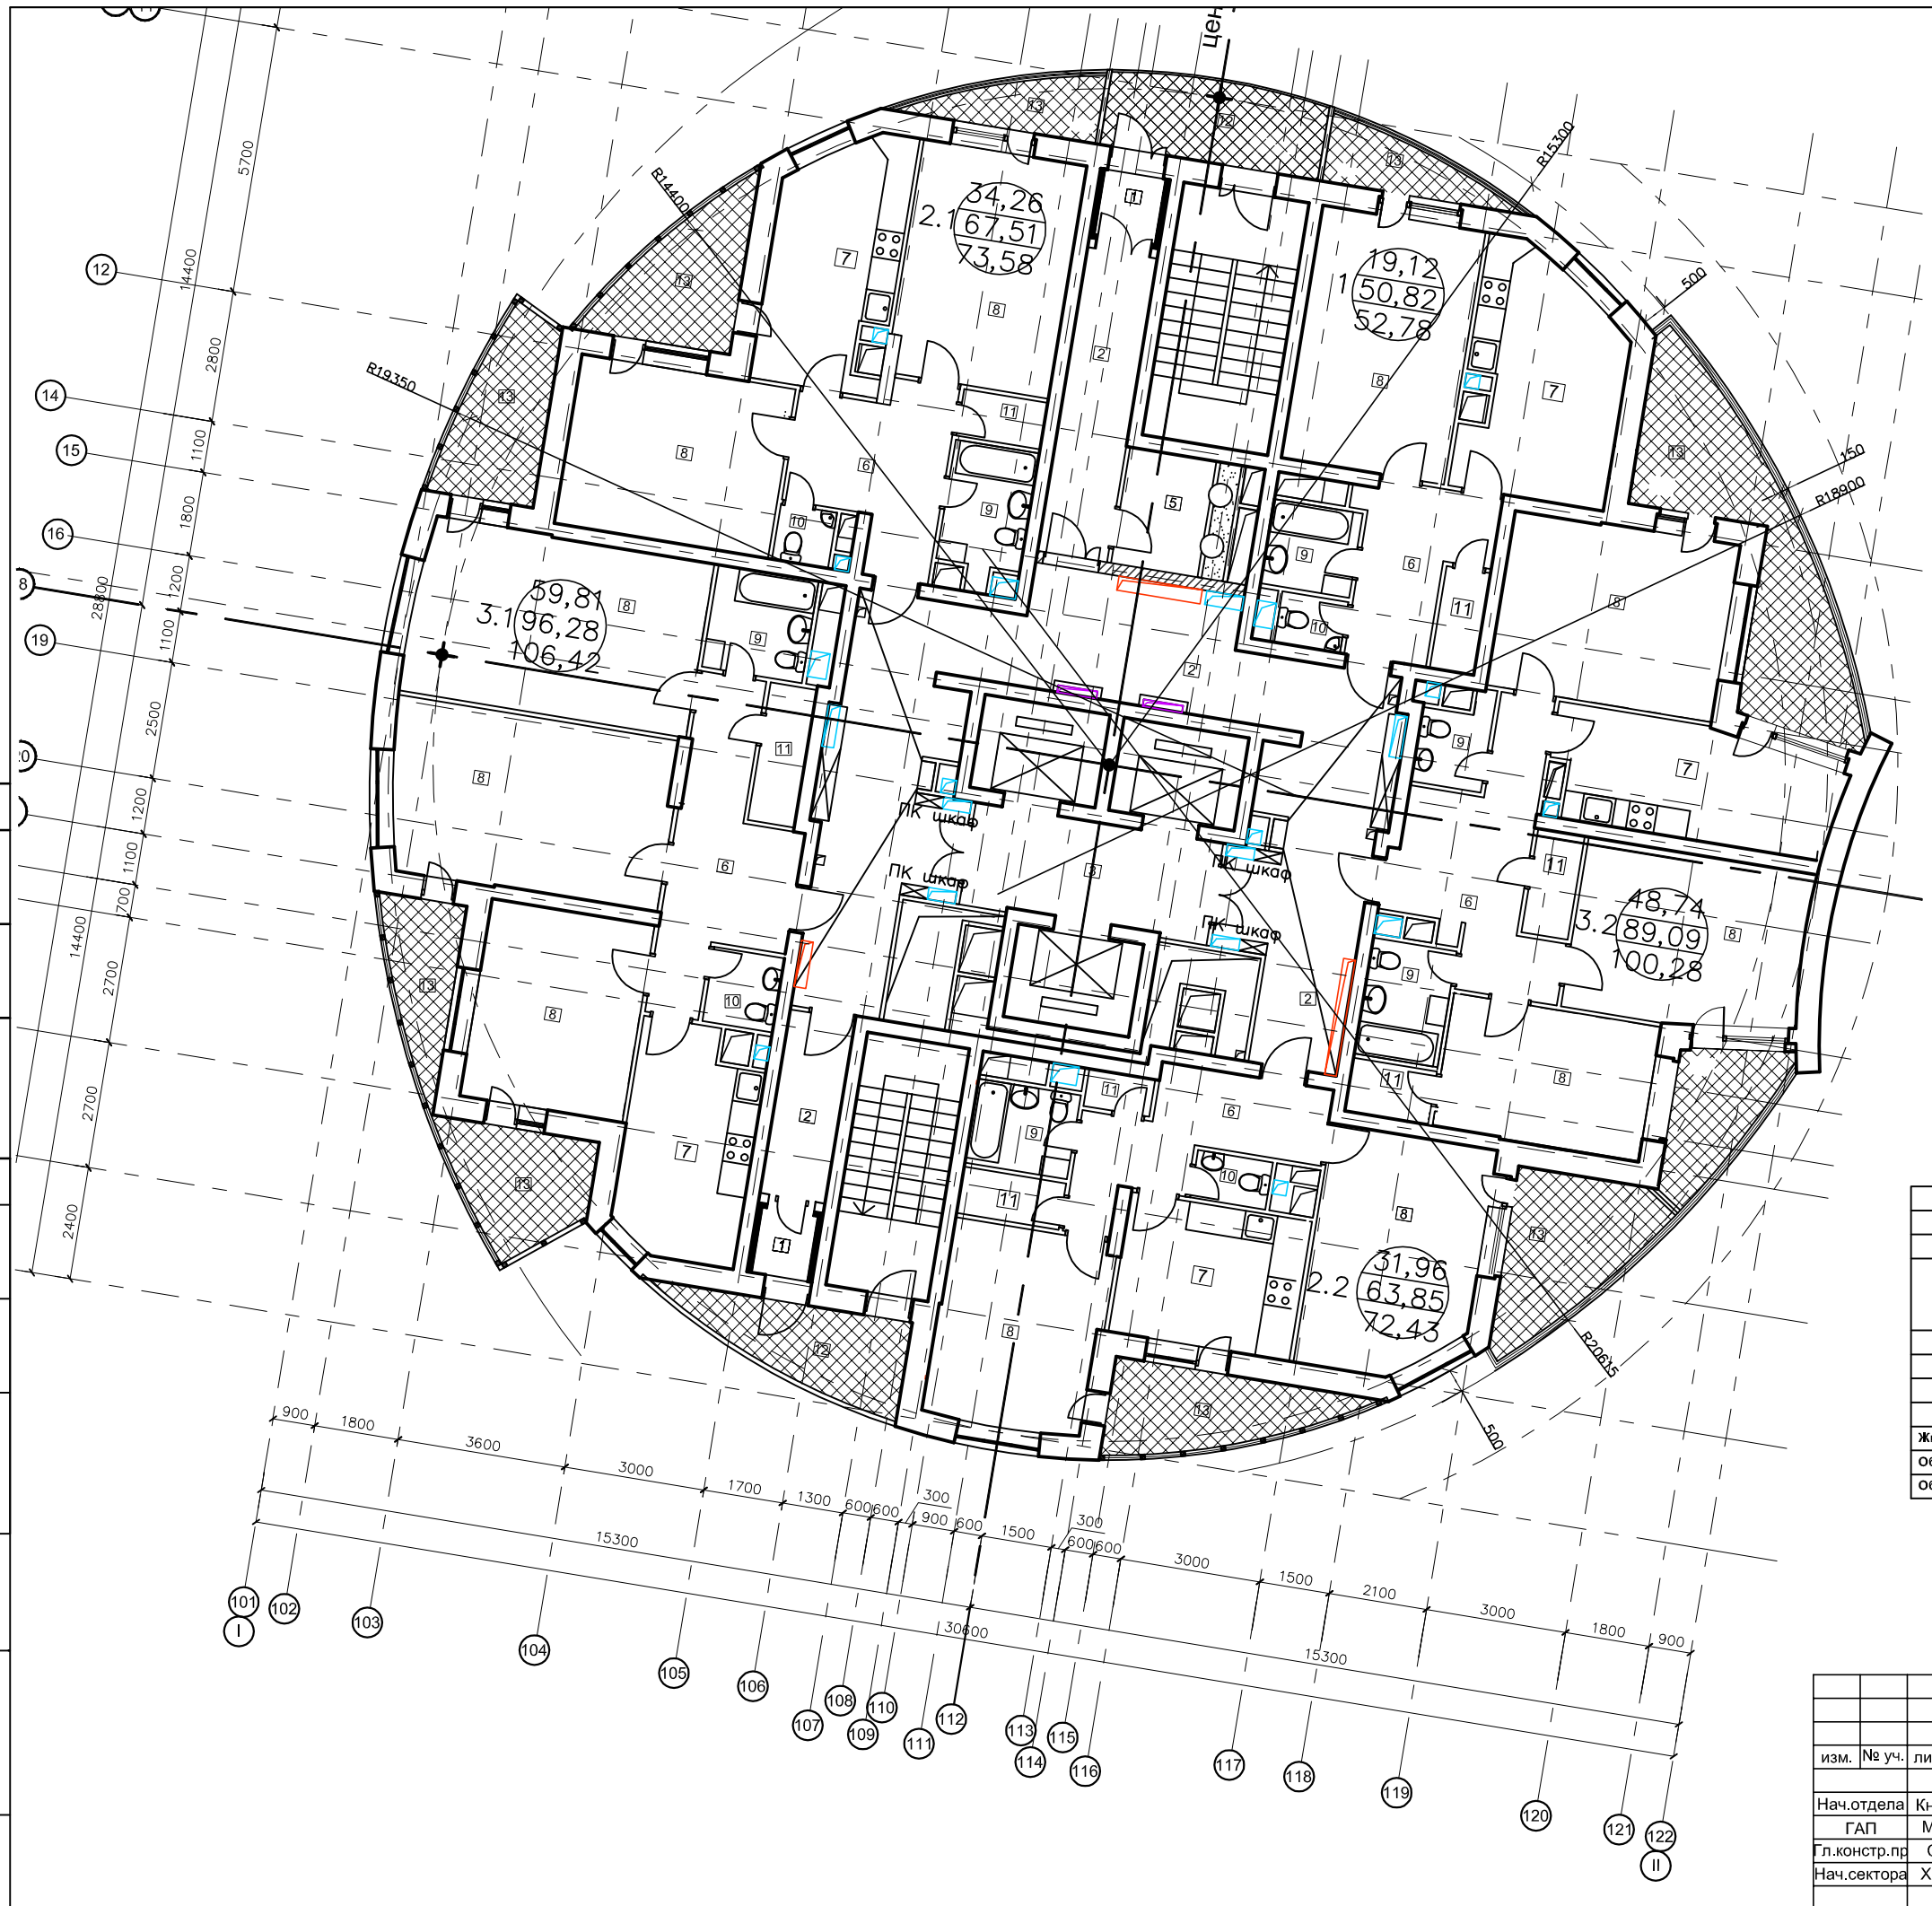

Экспликация помещений			
№	Наименование помещения	№	Наименование помещения
1	Тамбур	8	Жилая комната
2	Коридор	9	Ванна
3	Лифтовой холл	10	Санузел
4	Лестничная клетка	11	Кладовая
5	Мусорокамера	12	Балкон
6	Холл	13	Балкон квартиры
7	Кухня столовая		

Экспликация квартир		
№	Наименование помещения	Кв.м
1 - однакомнатная квартира		
6	Холл	8.80
7	Кухня столовая	15.78
8	Жилая комната	19.12
9	Ванна	3.47
10	Санузел	1.56
11	Кладовая	2.09
13	Балкон	3.91
Жилая площадь		**19,12**
Общая площадь		**50,82**
Общая площадь с учетом балконов		**52,78**
2.1 - двухкомнатная квартира		
6	Холл	11,01
7	Кухня столовая	13,89
8	Жилые комнаты	17,44
		16,82
9	Ванна	5,29
10	Санузел	1,26
11	Кладовая	1,80
13	Балкон	12,14
Жилая площадь		**34,26**
Общая площадь		**67,51**
Общая площадь с учетом балконов		**73,58**
2.2 - двухкомнатная квартира		
6	Холл	10,98
7	Кухня столовая	11,73
8	Жилые комнаты	17,41
		14,55
9	Ванна	3,98
10	Санузел	3,01
11	Кладовая	2,19
13	Балкон	17,16
Жилая площадь		**31,96**
Общая площадь		**63,85**
Общая площадь с учетом балконов		**72,43**

3.1 - трехкомнатная квартира		
6	Холл	13,82
7	Кухня столовая	12,53
8	Жилые комнаты	23,18
		21,74
		14,89
9	Ванна	4,75
10	Санузел	2,41
11	Кладовая	2,96
13	Балкон	20,27
Жилая площадь		**59,81**
Общая площадь		**96,28**
Общая площадь с учетом балконов		**106,42**

3.2 - трехкомнатная квартира		
6	Холл	14,57
7	Кухня столовая	13,91
8	Жилые комнаты	18,38
		17,46
		12,90
9	Ванна	4,50
10	Санузел	3,01
11	Кладовая	4,36
13	Балкон	22,37
Жилая площадь		**48,74**
Общая площадь		**89,09**
Общая площадь с учетом балконов		**100,28**

0.000 = 167.95

						Заказчик: ООО ОКС "СУ-155"	
изм.	№ уч.	лист	№ док.	подпись	дата	ЮЗАО,Новые Черемушки,квартал 10С,корпус №8	
Нач.отдела		Кнышенко				34-30-26этажный жилой дом со встроенными нежилыми помещениями и гаражом-стоянкой на 250маш.	стадия: РД; лист:
ГАП		Мазурин					
Гл.констр.пр		Столяр					
Нач.сектора		Хоршева				План 6-12 этажей на отм.17,40-35,40 Секция-1	ООО "ОКС СУ № 155" Проектное бюро

согласовано:

инв. N подл. | подпись и дата | взам. инв. N

формат А2