


согласовано:

инв. N подл.	подпись и дата	взам. инв. N

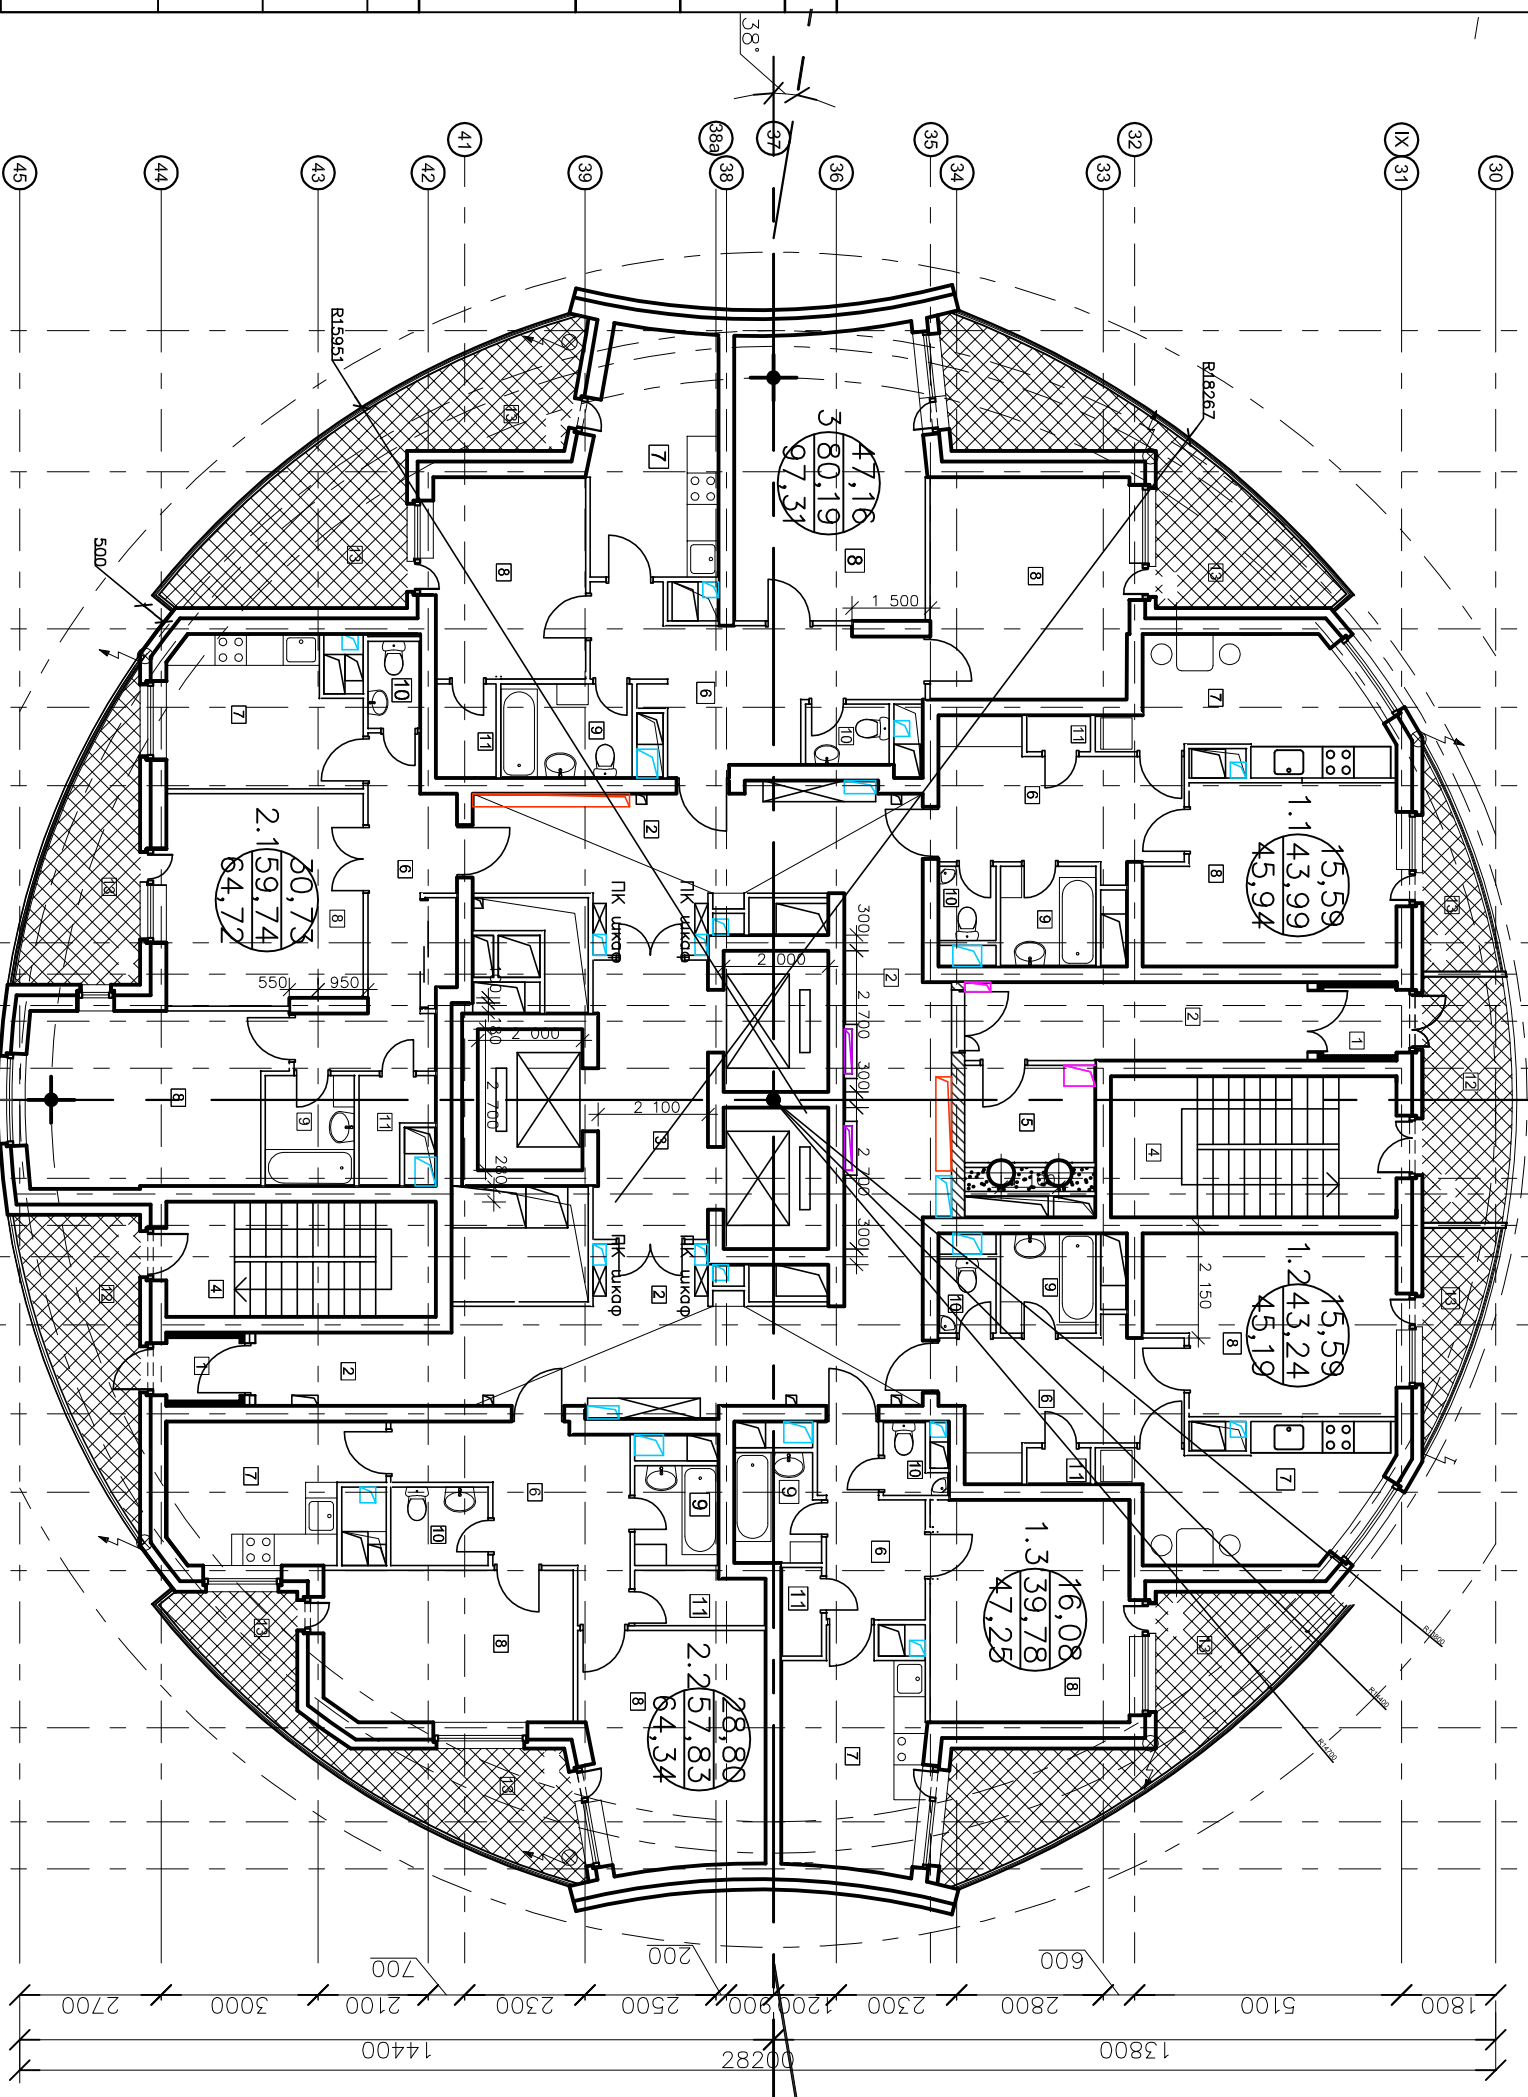

№	Наименование помещения	№	Наименование помещения
1	Тамбур	8	Жилая комната
2	Коридор	9	Ванна
3	Лифтовой холл	10	Санузел
4	Лестничная клетка	11	Кладовая
5	Мусорокамера	12	Балкон
6	Холл	13	Балкон квартиры
7	Кухня-столовая		

№	Наименование помещения	Кв.м
1.1 - однокомнатная квартира		
6	Холл	11,27
7	Кухня-столовая	11,24
8	Жилая комната	15,59
9	Ванна	3,48
10	Санузел	1,56
11	Кладовая	0,85
13	Балкон	3,91
Жилая площадь		15,59
Общая площадь		43,99
Общая площадь с учетом балконов		45,94

№	Наименование помещения	Кв.м
1.2 - однокомнатная квартира		
6	Холл	10,53
7	Кухня-столовая	11,24
8	Жилая комната	15,59
9	Ванна	3,48
10	Санузел	1,55
11	Кладовая	0,85
13	Балкон	3,91
Жилая площадь		15,59
Общая площадь		43,24
Общая площадь с учетом балконов		45,19

№	Наименование помещения	Кв.м
2.1 - двухкомнатная квартира		
6	Холл	11,54
7	Кухня-столовая	9,98
8	Жилые комнаты	15,70
9	Ванна	3,58
10	Санузел	1,65
11	Кладовая	2,28
13	Балкон	8,49
Жилая площадь		30,73
Общая площадь		59,74
Общая площадь с учетом балконов		64,72

№	Наименование помещения	Кв.м
2.2 - двухкомнатная квартира		
6	Холл	10,76
7	Кухня-столовая	9,94
8	Жилые комнаты	15,08
9	Ванна	3,05
10	Санузел	2,78
11	Кладовая	2,50
13	Балкон	13,02
Жилая площадь		28,80
Общая площадь		57,83
Общая площадь с учетом балконов		64,34

№	Наименование помещения	Кв.м
3 - трехкомнатная квартира		
6	Холл	13,51
7	Кухня-столовая	11,04
8	Жилые комнаты	19,88
9	Ванна	16,13
10	Санузел	11,15
11	Кладовая	4,51
13	Балкон	1,85
Жилая площадь		1,85
Общая площадь		2,12
Общая площадь с учетом балконов		34,05

Секция 1
Секция 2
Секция 3

0.0000 = 167.95

ИЗМ.	№ уч.	лист	№ док.	подпись	дата

Заказчик: ООО ОКС "СУ-155"

ЮЗАО, Новые Черемушки, квартал 10С, корпус №8

34-30-26этажный жилой дом со встроенными нежилыми помещениями и гаражом-стоянкой на 250маш.

План 15-16 этажей на отм.44.40-47.40 Секция-2

ООО "ОКС СУ № 155"

Проектное бюро