


согласовано:

инв. N подл.	подпись и дата	взам. инв. N

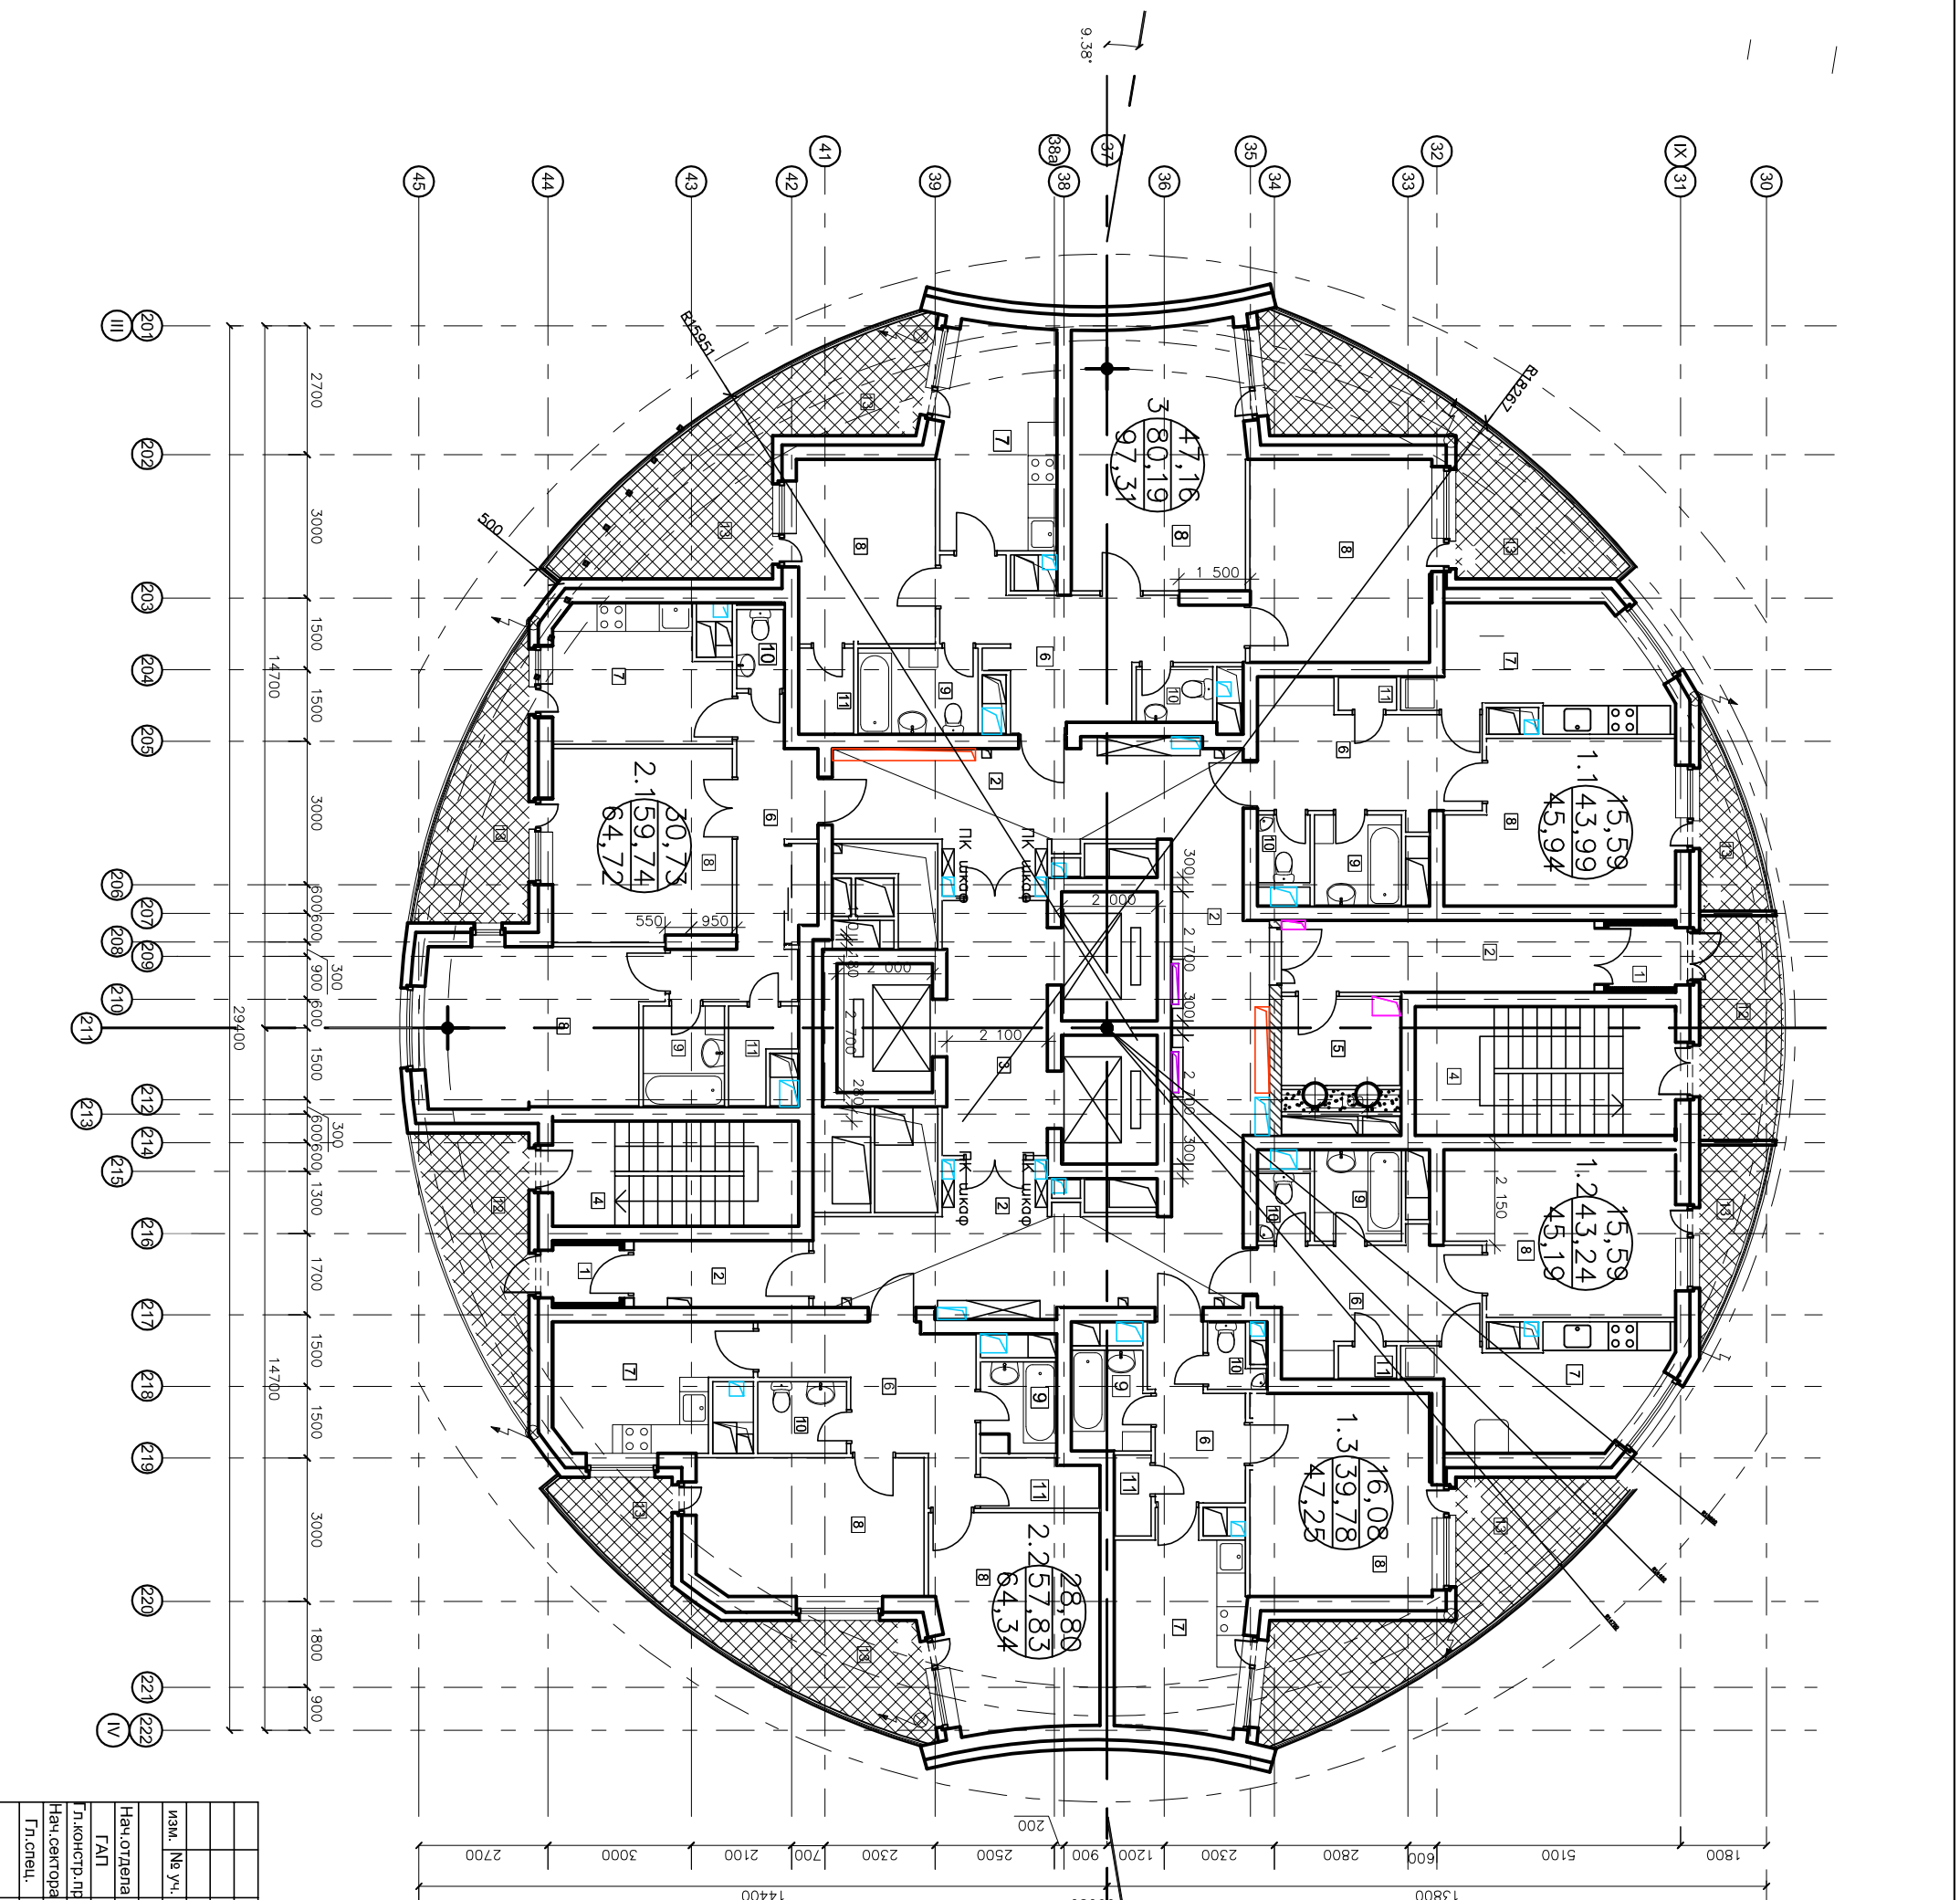

№	Наименование помещения	№	Наименование помещения
1	Тамбур	8	Жилая комната
2	Коридор	9	Ванна
3	Лифтовой холл	10	Санузел
4	Лестничная клетка	11	Кладовая
5	Мусорокамера	12	Балкон
6	Холл	13	Балкон квартиры
7	Кухня-столовая		

№	Наименование помещения	Кв.м
1.1 - однокомнатная квартира		
6	Холл	11,27
7	Кухня-столовая	11,24
8	Жилая комната	15,59
9	Ванна	3,48
10	Санузел	1,56
11	Кладовая	0,85
13	Балкон	3,91
Жилая площадь		43,99
Общая площадь с учетом балконов		45,94
1.2 - однокомнатная квартира		
6	Холл	6,41
7	Кухня-столовая	11,30
8	Жилая комната	16,08
9	Ванна	3,37
10	Санузел	1,32
11	Кладовая	1,30
13	Балкон	14,95
Жилая площадь		16,08
Общая площадь с учетом балконов		39,78
1.3 - однокомнатная квартира		
6	Холл	10,53
7	Кухня-столовая	11,24
8	Жилая комната	15,59
9	Ванна	3,48
10	Санузел	1,55
11	Кладовая	0,85
13	Балкон	3,91
Жилая площадь		15,59
Общая площадь с учетом балконов		43,24

2.1 - двухкомнатная квартира		
6	Холл	11,54
7	Кухня-столовая	9,98
8	Жилые комнаты	15,70
		15,03
9	Ванна	3,58
10	Санузел	1,65
11	Кладовая	2,28
13	Балкон	9,96
Жилая площадь		30,73
Общая площадь с учетом балконов		59,74
2.2 - двухкомнатная квартира		
6	Холл	11,54
7	Кухня-столовая	9,94
8	Жилые комнаты	15,08
		13,72
9	Ванна	3,05
10	Санузел	2,78
11	Кладовая	2,50
13	Балкон	13,02
Жилая площадь		28,80
Общая площадь с учетом балконов		57,83

3 - трехкомнатная квартира		
6	Холл	14,42
7	Кухня-столовая	11,04
8	Жилые комнаты	19,88
		16,13
9	Ванна	4,51
10	Санузел	1,85
11	Кладовая	2,12
13	Балкон	57,50
Жилая площадь		47,16
Общая площадь с учетом балконов		80,19

Изм.	№ уч.	лист	№ док.	подпись	дата


Заказчик: ООО ОКС "СУ-155"

ЮЗАО, Новые Черемушки, квартал 10С, корпус №8

34-30-этажный жилой дом со встроенными нежилыми помещениями и гаражом-стоянкой на 250 машино-мест.

План 17-24 этажей на отм. 50,40-71,40 Секция-2

ООО "ОКС СУ № 155" Проектное бюро

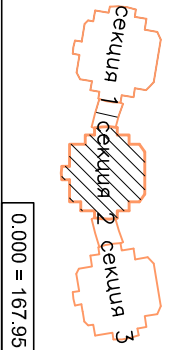

0.0000 = 167.95