


| | | |
|--------------|----------------|--------------|
| инв. N подл. | подпись и дата | взам. инв. N |
| | | |

согласовано:

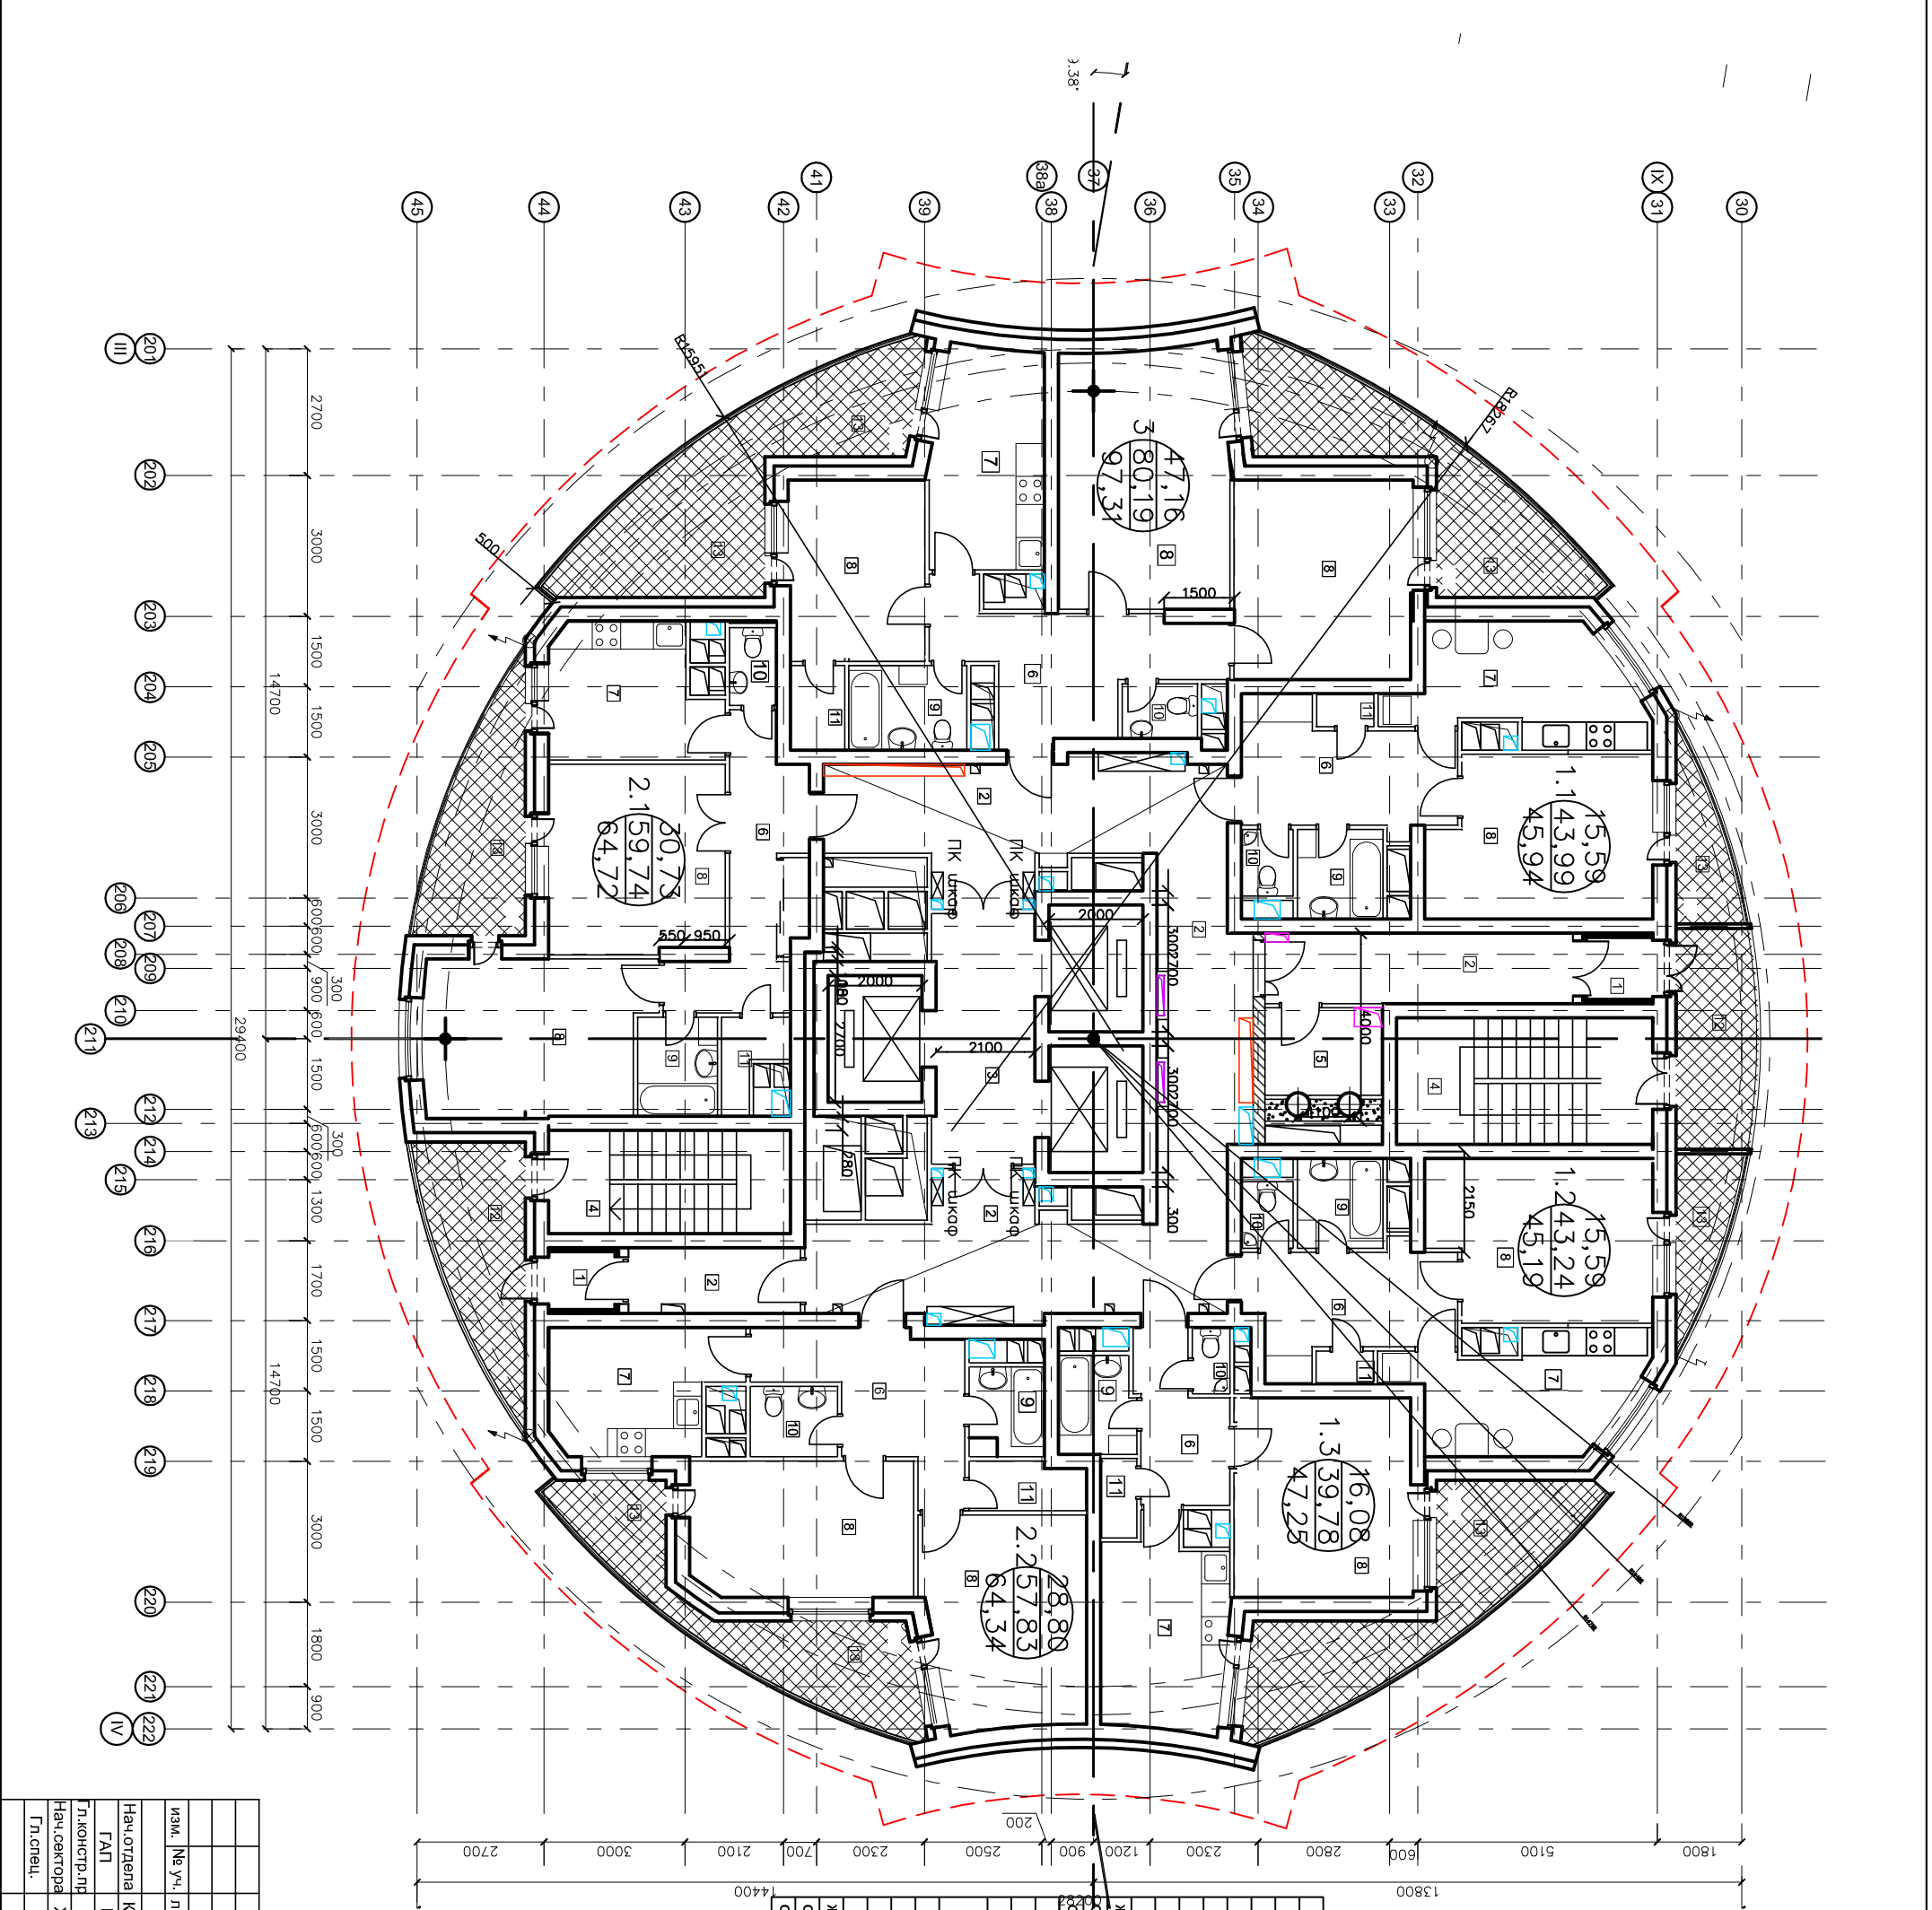

| Экспликация помещений | | | |
|-----------------------|------------------------|----|------------------------|
| № | Наименование помещения | № | Наименование помещения |
| 1 | Тамбур | 8 | Жилая комната |
| 2 | Коридор | 9 | Ванна |
| 3 | Лифтовой холл | 10 | Санузел |
| 4 | Лестничная клетка | 11 | Кладовая |
| 5 | Мусорокамера | 12 | Балкон |
| 6 | Холл | 13 | Балкон квартиры |
| 7 | Кухня-столовая | | |

| Экспликация квартир | | |
|--|------------------------|-------|
| № | Наименование помещения | Кв.м |
| 1.1 - однокомнатная квартира | | |
| 6 | Холл | 11,27 |
| 7 | Кухня-столовая | 11,24 |
| 8 | Жилая комната | 15,59 |
| 9 | Ванна | 3,48 |
| 10 | Санузел | 1,56 |
| 11 | Кладовая | 0,85 |
| 13 | Балкон | 3,91 |
| Жилая площадь | | 43,99 |
| Общая площадь с учетом балконов | | 45,94 |
| 1.2 - однокомнатная квартира | | |
| 6 | Холл | 6,41 |
| 7 | Кухня-столовая | 11,30 |
| 8 | Жилая комната | 16,08 |
| 9 | Ванна | 3,37 |
| 10 | Санузел | 1,32 |
| 11 | Кладовая | 1,30 |
| 13 | Балкон | 14,95 |
| Жилая площадь | | 16,08 |
| Общая площадь с учетом балконов | | 39,78 |
| 1.3 - однокомнатная квартира | | |
| 6 | Холл | 6,41 |
| 7 | Кухня-столовая | 11,30 |
| 8 | Жилая комната | 16,08 |
| 9 | Ванна | 3,37 |
| 10 | Санузел | 1,32 |
| 11 | Кладовая | 1,30 |
| 13 | Балкон | 14,95 |
| Жилая площадь | | 16,08 |
| Общая площадь с учетом балконов | | 47,25 |

| | | | | | | | |
|--|--|----|----------------|-------|--|----------------|-------|
| 2.1 - двухкомнатная квартира | | 6 | Холл | 11,54 | 6 | Холл | 10,76 |
| Общая площадь с учетом балконов | | 7 | Кухня-столовая | 9,98 | 7 | Кухня-столовая | 9,94 |
| | | 8 | Жилые комнаты | 15,70 | 8 | Жилые комнаты | 15,08 |
| | | | | 15,03 | | | 13,72 |
| | | 9 | Ванна | 3,58 | 9 | Ванна | 3,05 |
| | | 10 | Санузел | 1,65 | 10 | Санузел | 2,78 |
| | | 11 | Кладовая | 2,28 | 11 | Кладовая | 2,50 |
| | | 13 | Балкон | 9,96 | 13 | Балкон | 13,02 |
| Жилая площадь | | | | 30,73 | Жилая площадь | | 28,80 |
| Общая площадь с учетом балконов | | | | 59,74 | Общая площадь с учетом балконов | | 57,83 |
| | | | | 64,72 | | | 64,34 |

| | | | | | | | |
|--|--|----|----------------|-------|--|----------------|-------|
| 2.2 - двухкомнатная квартира | | 6 | Холл | 11,54 | 6 | Холл | 14,42 |
| Общая площадь с учетом балконов | | 7 | Кухня-столовая | 9,98 | 7 | Кухня-столовая | 11,04 |
| | | 8 | Жилые комнаты | 15,70 | 8 | Жилые комнаты | 19,88 |
| | | | | 15,03 | | | 16,13 |
| | | 9 | Ванна | 3,58 | 9 | Ванна | 4,51 |
| | | 10 | Санузел | 1,65 | 10 | Санузел | 1,85 |
| | | 11 | Кладовая | 2,28 | 11 | Кладовая | 2,12 |
| | | 13 | Балкон | 9,96 | 13 | Балкон | 57,50 |
| Жилая площадь | | | | 30,73 | Жилая площадь | | 47,16 |
| Общая площадь с учетом балконов | | | | 59,74 | Общая площадь с учетом балконов | | 80,19 |
| | | | | 64,72 | | | 97,31 |

Примечание: На отметке 74.40 предусмотреть противопожарный козырек.



| | | | | | |
|---|-------|------|------------|---------|------|
| ИЗМ. | № уч. | лист | № док. | подпись | дата |
| | | | | | |
| Нач. отдела | | | Князешенко | | |
| ГАП | | | Мазурин | | |
| Гл. констр. пр. | | | Столлар | | |
| Нач. сектора | | | Хоршева | | |
| Гл. спец. | | | Жукова | | |
| Заказчик: ООО ОКС "СУ-155" | | | | | |
| ЮЗАО, Новые Черемушки, квартал 10С, корпус №8 | | | | | |
| 34-30-этажный жилой дом со | | | | | |
| встроенными нежилыми помещениями и | | | | | |
| гаражом-стоянкой на 250 маши. | | | | | |
| РД | | | стадия | | |
| лист | | | лист | | |
| План 25-29 этажей | | | | | |
| на отм. 74.40-86.40 | | | | | |
| Секция-2 | | | | | |
| ООО "ОКС СУ № 155" | | | | | |
| Проектное бюро | | | | | |
| 0.0000 = 167.95 | | | | | |