


согласовано:

инв. N подл. подпись и дата взам. инв. N

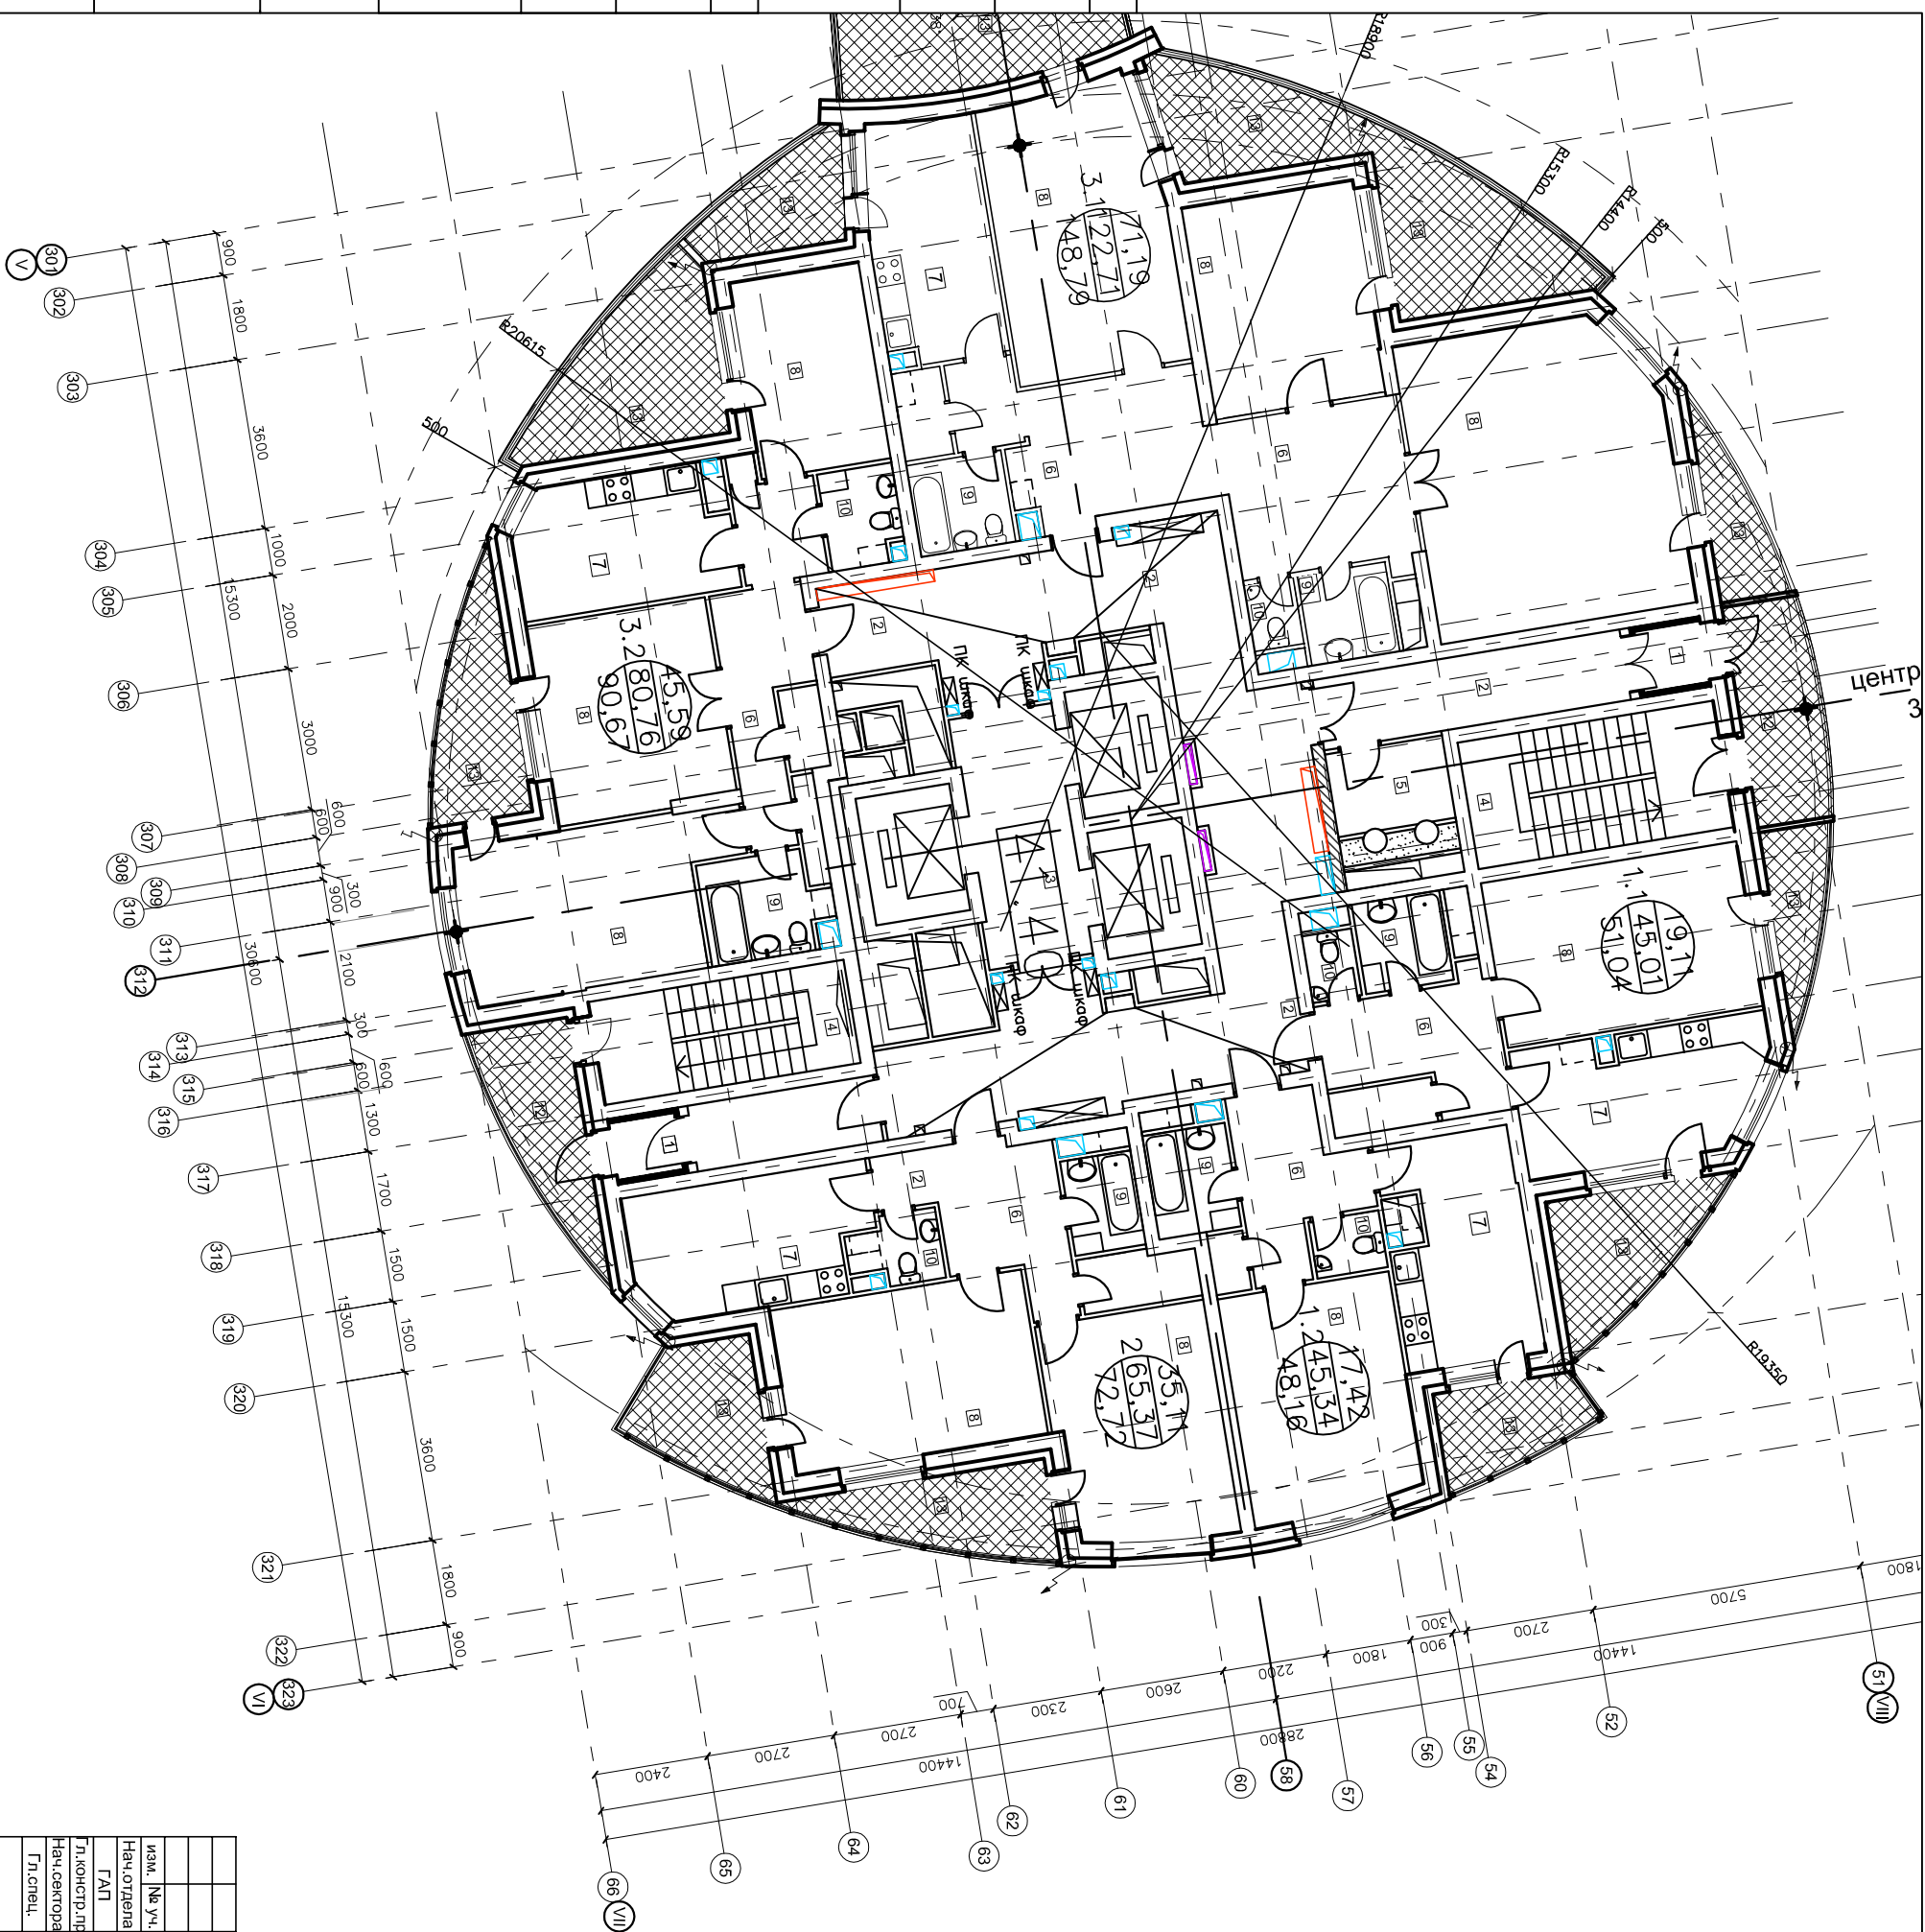

Экспликация помещений

№	Наименование помещения	№	Наименование помещения
1	Тамбур	9	Ванная комната
2	Коридор	8	Ванная
3	Лифтовый холл	10	Санузел
4	Лестничная клетка	11	Кладовая
5	Мусорокамера	12	Балкон
6	Холл	13	Балкон квартиры
7	Кухня-столовая		

Экспликация квартир

№	Наименование помещения	Кв.м	№	Наименование помещения	Кв.м
<b>1.1 - однокомнатная квартира</b>					
6	Холл	8,86	6	Холл	8,24
7	Кухня-столовая	13,46	7	Кухня-столовая	13,04
8	Жилые комнаты	19,11	8	Жилые комнаты	17,42
9	Ванная	3,57	9	Ванная	3,87
10	Санузел	1,49	10	Санузел	1,82
11	Кладовая	2,09	11	Кладовая	0,95
13	Балкон	6,03	13	Балкон	2,82
Жилая площадь		19,11	Жилая площадь		17,42
Общая площадь		45,01	Общая площадь		45,34
Общая площадь с учетом балконов		51,04	Общая площадь с учетом балконов		48,16
<b>2 - двухкомнатная квартира</b>					
6	Холл	10,07	6	Холл	10,07
7	Кухня-столовая	13,05	7	Кухня-столовая	13,05
8	Жилые комнаты	18,33	8	Жилые комнаты	18,33
9	Ванная	16,78	9	Ванная	16,78
10	Санузел	3,02	10	Санузел	3,02
11	Кладовая	1,78	11	Кладовая	1,78
13	Балкон	2,74	13	Балкон	2,74
7,35			7,35		
Жилая площадь		35,11	Жилая площадь		35,11
Общая площадь		65,37	Общая площадь		65,37
Общая площадь с учетом балконов		72,72	Общая площадь с учетом балконов		72,72
<b>3.1 - трехкомнатная квартира</b>					
6	Холл	28,21	6	Холл	28,21
7	Кухня-столовая	12,42	7	Кухня-столовая	12,42
8	Жилые комнаты	16,42	8	Жилые комнаты	16,42
		21,44			21,44
		33,33			33,33
9	Ванная	3,91	9	Ванная	3,91
10	Санузел	1,49	10	Санузел	1,49
9	Ванная	3,57	9	Ванная	3,57
11	Кладовая	1,92	11	Кладовая	1,92
13	Балкон	52,16	13	Балкон	52,16
Жилая площадь		71,19	Жилая площадь		71,19
Общая площадь		122,71	Общая площадь		122,71
Общая площадь с учетом балконов		148,79	Общая площадь с учетом балконов		148,79
<b>3.2 - трехкомнатная квартира</b>					
6	Холл	11,88	6	Холл	11,88
7	Кухня-столовая	11,72	7	Кухня-столовая	11,72
8	Жилые комнаты	16,04	8	Жилые комнаты	16,04
		11,52			11,52
		18,03			18,03
9	Ванная	5,59	9	Ванная	5,59
10	Санузел	3,10	10	Санузел	3,10
11	Кладовая	2,88	11	Кладовая	2,88
13	Балкон	19,83	13	Балкон	19,83
Жилая площадь		45,59	Жилая площадь		45,59
Общая площадь		86,76	Общая площадь		86,76
Общая площадь с учетом балконов		99,67	Общая площадь с учетом балконов		99,67

Секция 1  
Секция 2  
Секция 3

0,000 = 167,95

Изм.	№ уч. лист	№ док.	подпись	дата	
Заказчик: ООО ОКС "СУ-155"					ЮЗАО, Новые Черемушки, квартал 10С, корпус №8
Исполнитель: ООО "ОКС СУ №155"					
34-30-26этажный жилой дом со встроенными нежилыми помещениями и гаражом-стоянкой на 250мап.					План 14 этажа на отм. 41,40 Секция-3
Гл. спец. Жукова					
Гл. спец. Жукова					Москва