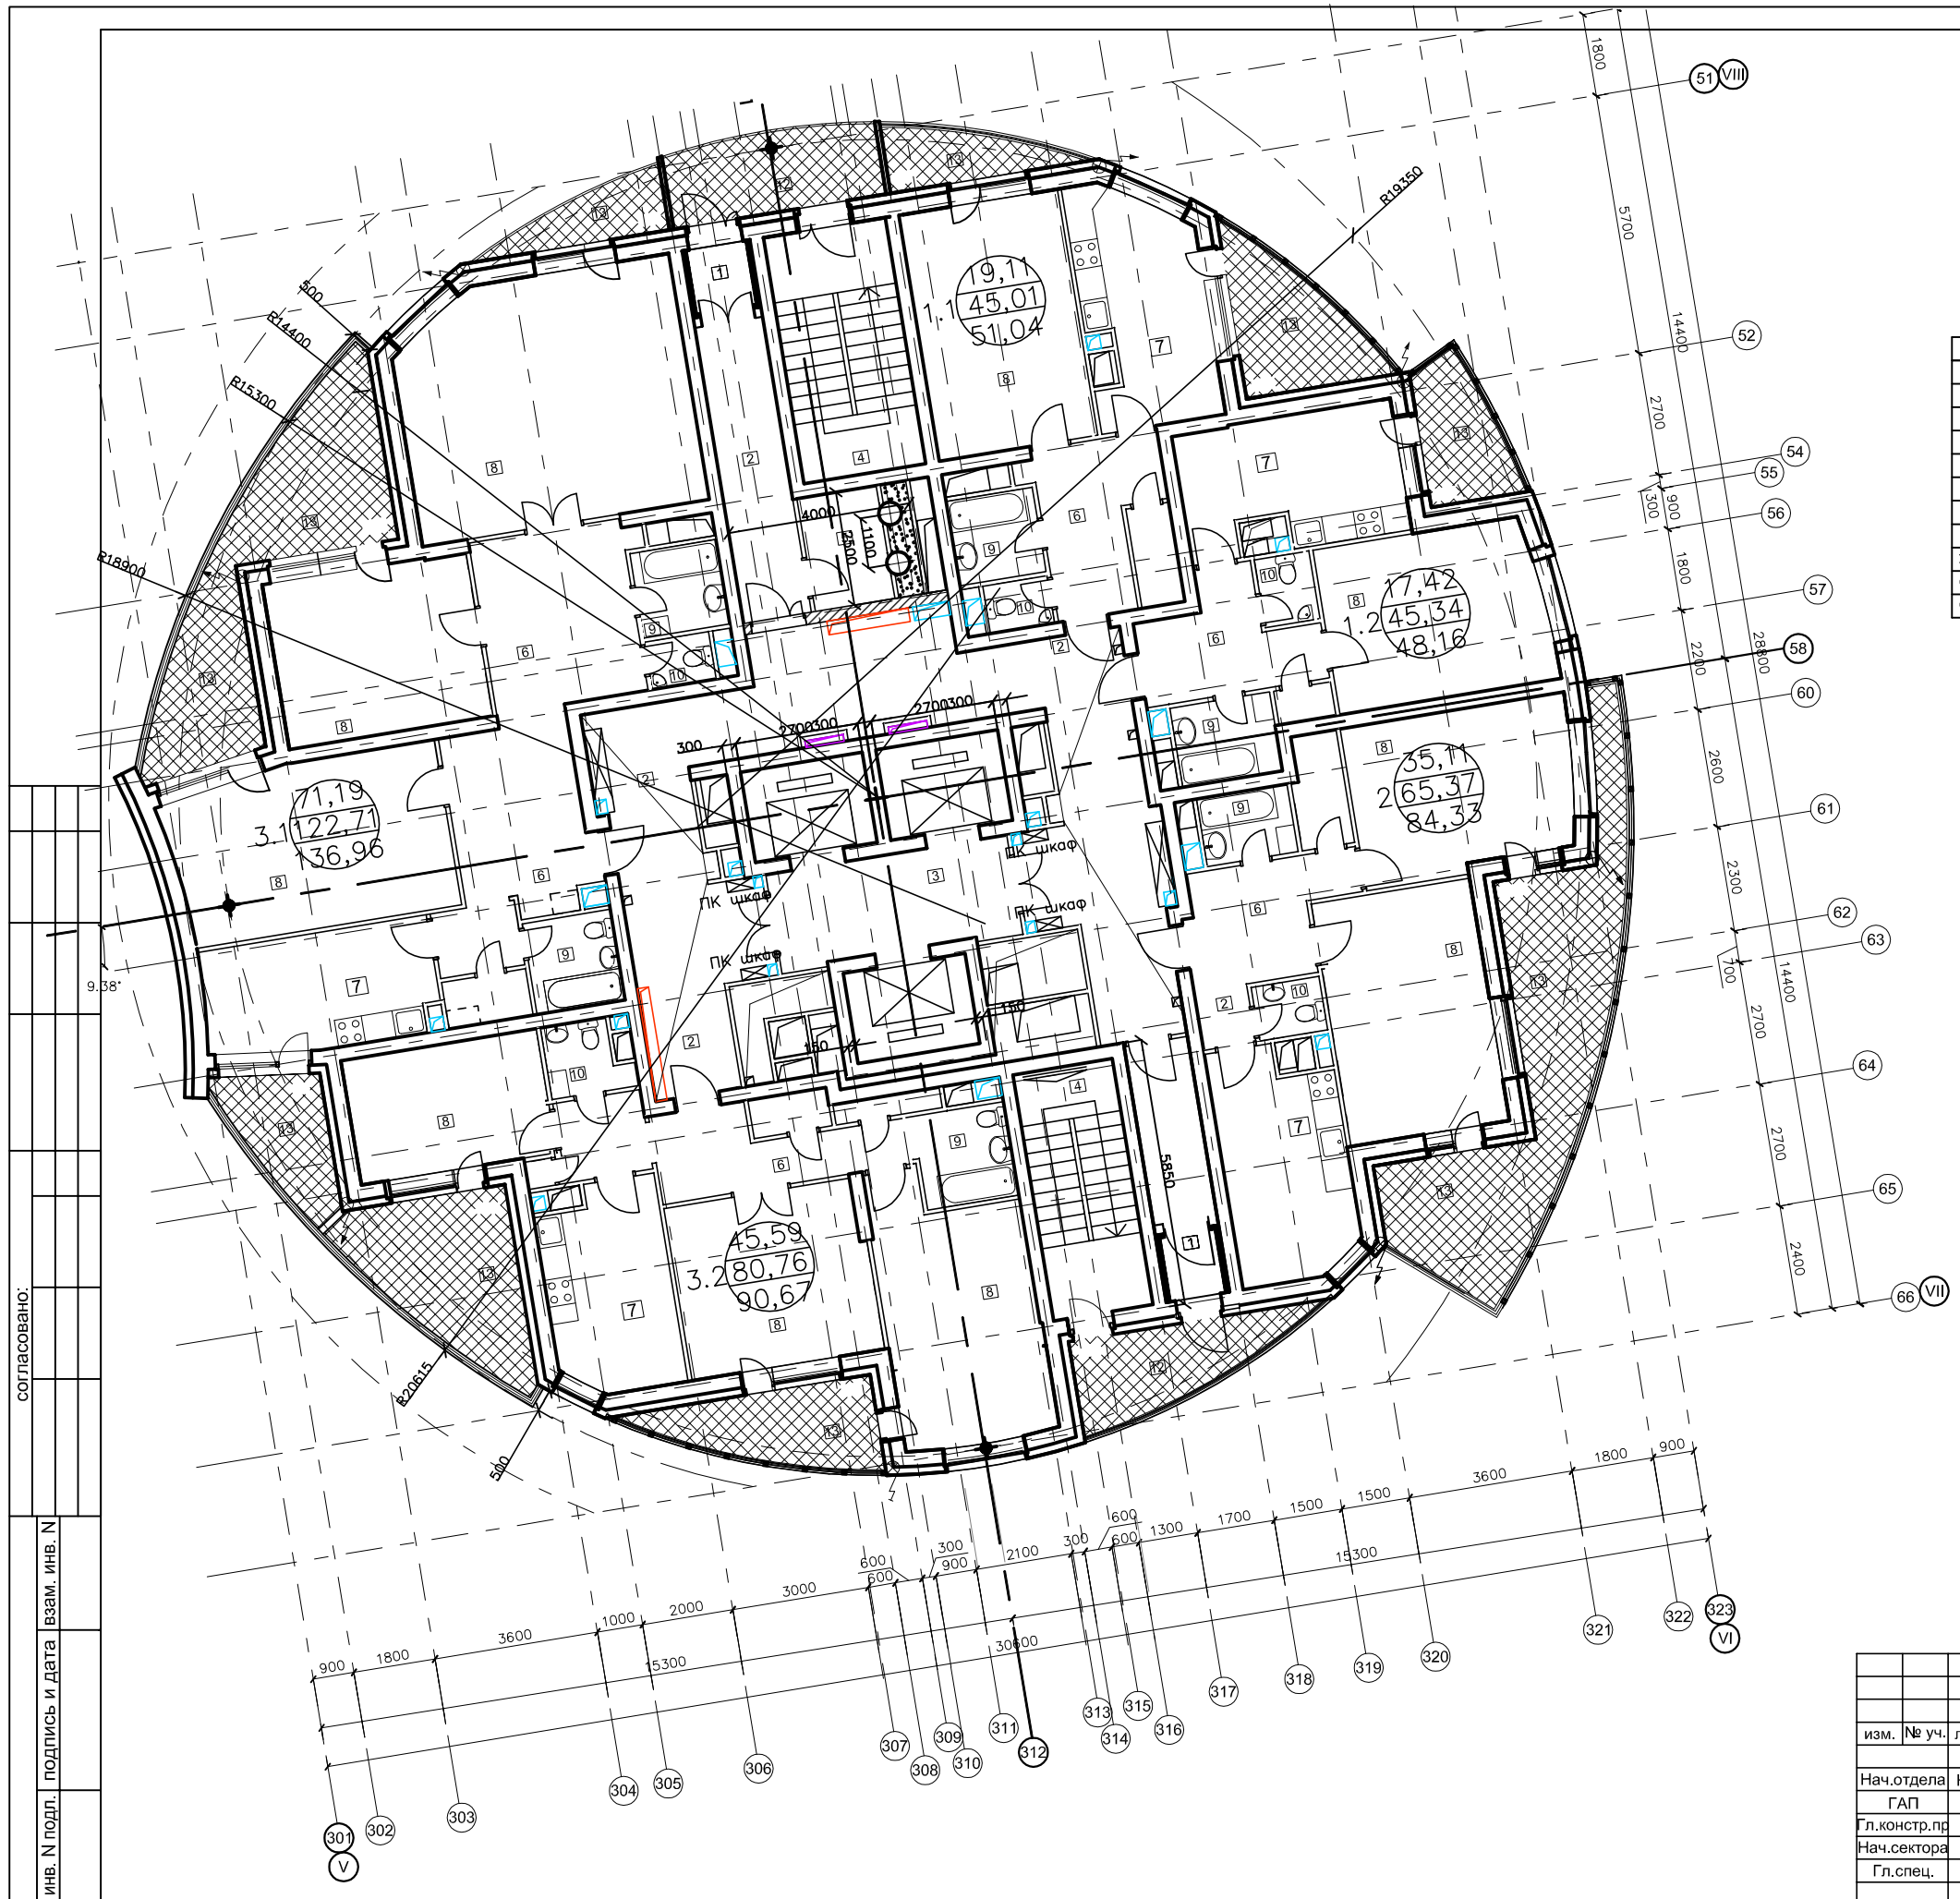

Экспликация помещений

№	Наименование помещения	№	Наименование помещения
1	Тамбур	8	Жилая комната
2	Коридор	9	Ванна
3	Лифтовой холл	10	Санузел
4	Лестничная клетка	11	Кладовая
5	Мусорокамера	12	Балкон
6	Холл	13	Балкон квартиры
7	Кухня столовая		

Экспликация квартир

№	Наименование помещения	Кв.м	№	Наименование помещения	Кв.м
1.1 - однакомнатная квартира			**1.2 - однакомнатная квартира**		
6	Холл	8,86	6	Холл	8,24
7	Кухня столовая	13,46	7	Кухня столовая	13,04
8	Жилая комната	19,11	8	Жилая комната	17,42
9	Ванна	3,57	9	Ванна	3,87
10	Санузел	1,49	10	Санузел	1,82
11	Кладовая	2,09	11	Кладовая	0,95
13	Балкон	6,03	13	Балкон	2,82
Жилая площадь		**19,11**	**Жилая площадь**		**17,42**
Общая площадь		**45,01**	**Общая площадь**		**45,34**
Общая площадь с учетом балконов		**51,04**	**Общая площадь с учетом балконов**		**48,16**
			2 - двухкомнатная квартира		
			6	Холл	10,07
			7	Кухня столовая	13,05
			8	Жилые комнаты	18,33
					16,78
			9	Ванна	3,02
			10	Санузел	1,78
			11	Кладовая	2,74
			13	Балкон	25,28
			Жилая площадь		**35,11**
			Общая площадь		**65,37**
			Общая площадь с учетом балконов		**84,33**
			3.1 - трехкомнатная квартира		
			6	Холл	28,21
			7	Кухня столовая	12,42
			8	Жилые комнаты	16,42
					21,44
					33,33
			9	Ванна	3,91
			10	Санузел	1,49
			9	Ванна	3,57
			11	Кладовая	1,92
			13	Балкон	28,50
			Жилая площадь		**71,19**
			Общая площадь		**122.71**
			Общая площадь с учетом балконов		**136.96**
			3.2 - трехкомнатная квартира		
			6	Холл	11,88
			7	Кухня столовая	11,72
			8	Жилые комнаты	16,04
					11,52
					18,03
			9	Ванна	5,59
			10	Санузел	3,10
			11	Кладовая	2,88
			13	Балкон	19,83
			Жилая площадь		**45,59**
			Общая площадь		**80,76**
			Общая площадь с учетом балконов		**90,67**

0.000 = 167.95

согласовано:

инв. N подл. | подпись и дата | взам. инв. N

изм.	№ уч.	лист	№ док.	подпись	дата	Заказчик: ООО ОКС "СУ-155"		
						ЮЗАО,Новые Черемушки,квартал 10С,корпус №8		
Нач.отдела		Кнышенко				34-30-26этажный жилой дом со встроенными нежилыми помещениями и гаражом-стоянкой на 250маш.	стадия	лист
ГАП		Мазурин					РД	
Гл.констр.пр		Столяр						
Нач.сектора		Хоршева				План 17-24 этажей на отм.50,40-71,40 Секция-3	ООО "ОКС СУ № 155" Проектное бюро	
Гл.спец.		Жукова						

формат А2