


согласовано:

инв. N подл.	подпись и дата	взам. инв. N

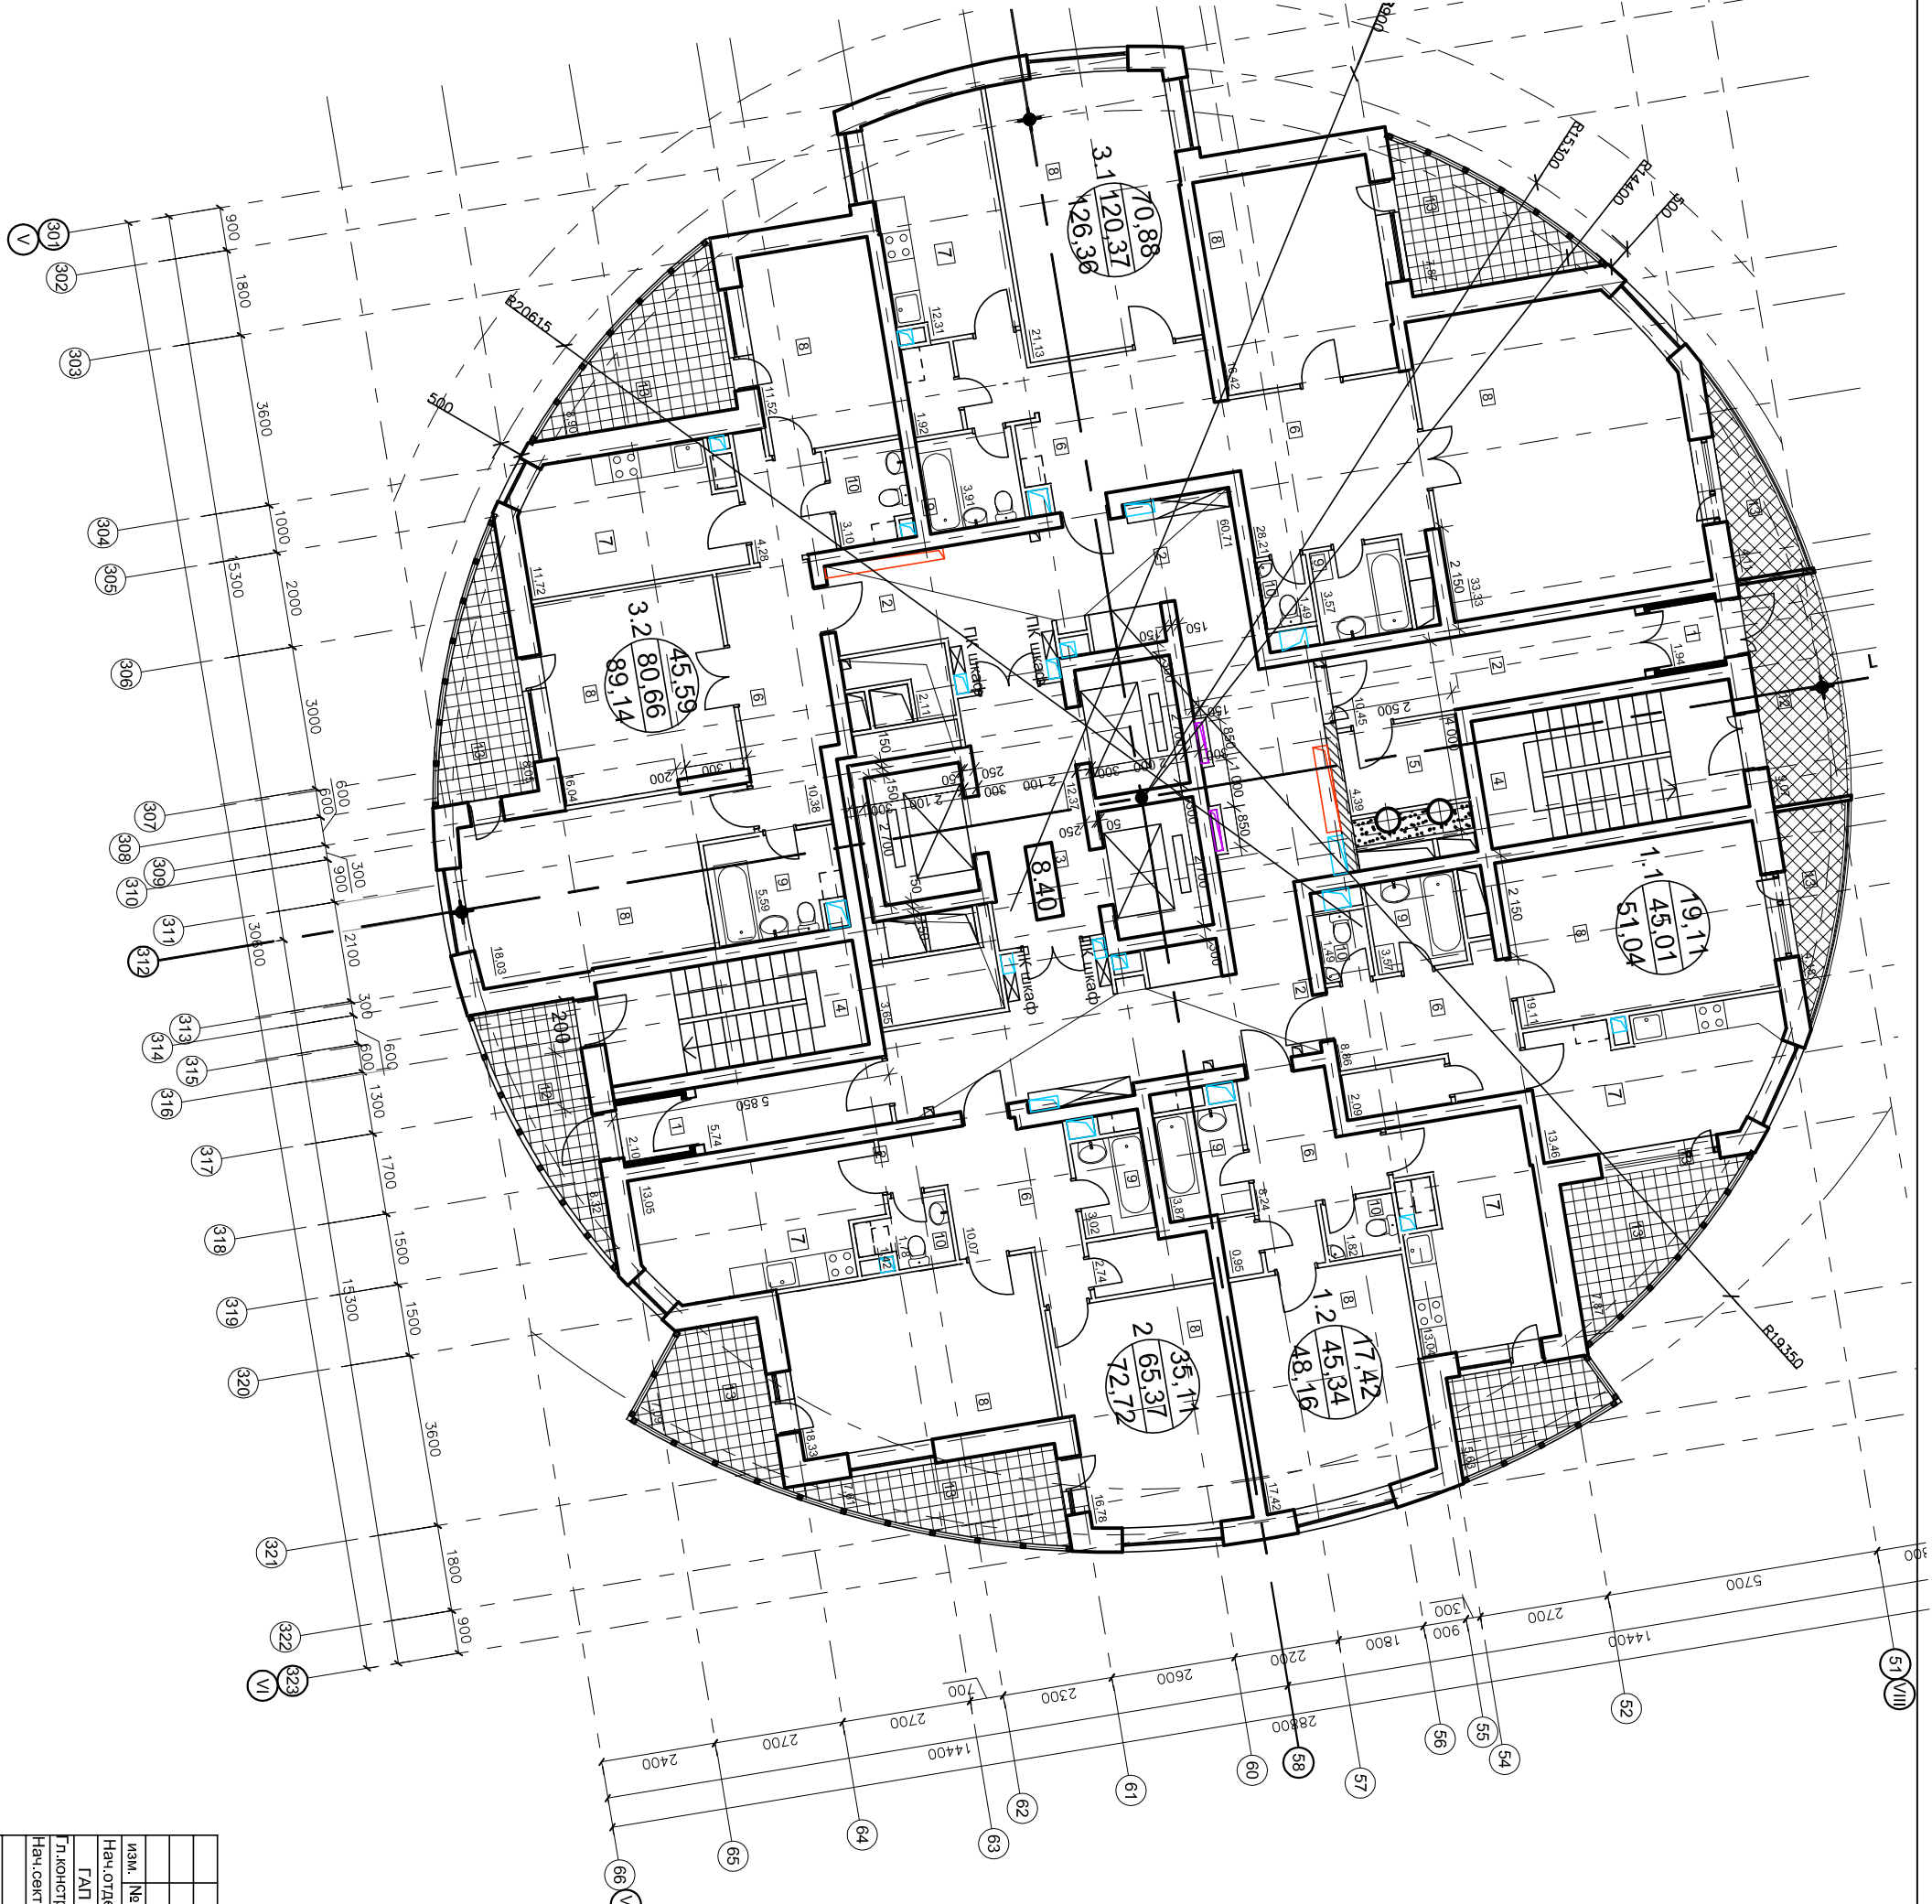

Экспликация помещений

№	Наименование помещения	№	Наименование помещения
1	Тамбур	8	Жилая комната
2	Коридор	9	Ванна
3	Лифтовой холл	10	Санузел
4	Лестничная клетка	11	Кладовая
5	Мусорокамера	12	Балкон
6	Холл	13	Балкон квартиры
7	Кухня-столовая		

Экспликация квартир

№	Наименование помещения	Кв.м	№	Наименование помещения	Кв.м
1.1 - однокомнатная квартира					
6	Холл	8,88	6	Холл	8,24
7	Кухня-столовая	13,46	7	Кухня-столовая	13,04
8	Жилая комната	19,11	8	Жилая комната	17,42
9	Ванна	3,57	9	Ванна	3,87
10	Санузел	1,49	10	Санузел	1,82
11	Кладовая	2,09	11	Кладовая	0,95
13	Балкон	6,03	13	Балкон	2,82
Жилая площадь		19,11	Жилая площадь		17,42
Общая площадь		45,01	Общая площадь		45,34
Общая площадь с учетом балконов		51,04	Общая площадь с учетом балконов		48,16
2 - двухкомнатная квартира					
6	Холл		6	Холл	10,07
7	Кухня-столовая		7	Кухня-столовая	13,05
8	Жилые комнаты		8	Жилые комнаты	18,33
9	Ванна		9	Ванна	16,78
10	Санузел		10	Санузел	3,02
11	Кладовая		11	Кладовая	1,78
13	Балкон		13	Балкон	2,74
Жилая площадь			Жилая площадь		7,35
Общая площадь			Общая площадь		35,11
Общая площадь с учетом балконов			Общая площадь с учетом балконов		65,37
			Общая площадь с учетом балконов		72,72

3.1 - трехкомнатная квартира				3.2 - трехкомнатная квартира			
6	Холл	28,21	6	Холл	14,66		
7	Кухня-столовая	12,31	7	Кухня-столовая	11,72		
8	Жилые комнаты	16,42	8	Жилые комнаты	16,04		
		21,13			11,52		
		33,33			18,03		
9	Ванна	3,91	9	Ванна	5,59		
10	Санузел	1,49	10	Санузел	3,10		
9	Ванна	3,57	11	Кладовая	8,48		
13	Балкон	5,99	13	Балкон	8,48		
Жилая площадь		70,88	Жилая площадь		45,59		
Общая площадь		120,37	Общая площадь		89,66		
Общая площадь с учетом балконов		126,36	Общая площадь с учетом балконов		89,14		



0.0000 = 167.95

Заказчик: ООО ОКС "СУ-155"		стадия		лист	
ЮЗАО, Новые Черемушки, квартал 10С, корпус №8					
Изм. № уч. лист № док. подпись дата		34-30-Эбэтэжыйнй жиной, дом со			
Нач.отдела Кнышенко		встроенными нежилыми помещениями и			
ГАП Мазурин		гаражом-стоянкой на 250маш.			
Т.констр.пр. Столяр		РД			
Нач.сектора Хоршева		ООО "ОКС СУ № 155"			
		План 3-5 этажей			
		на отн. 8.40-14.40			
		Секция-3			
		Москва			