


согласовано:

инв. N подл. подпись и дата взам. инв. N

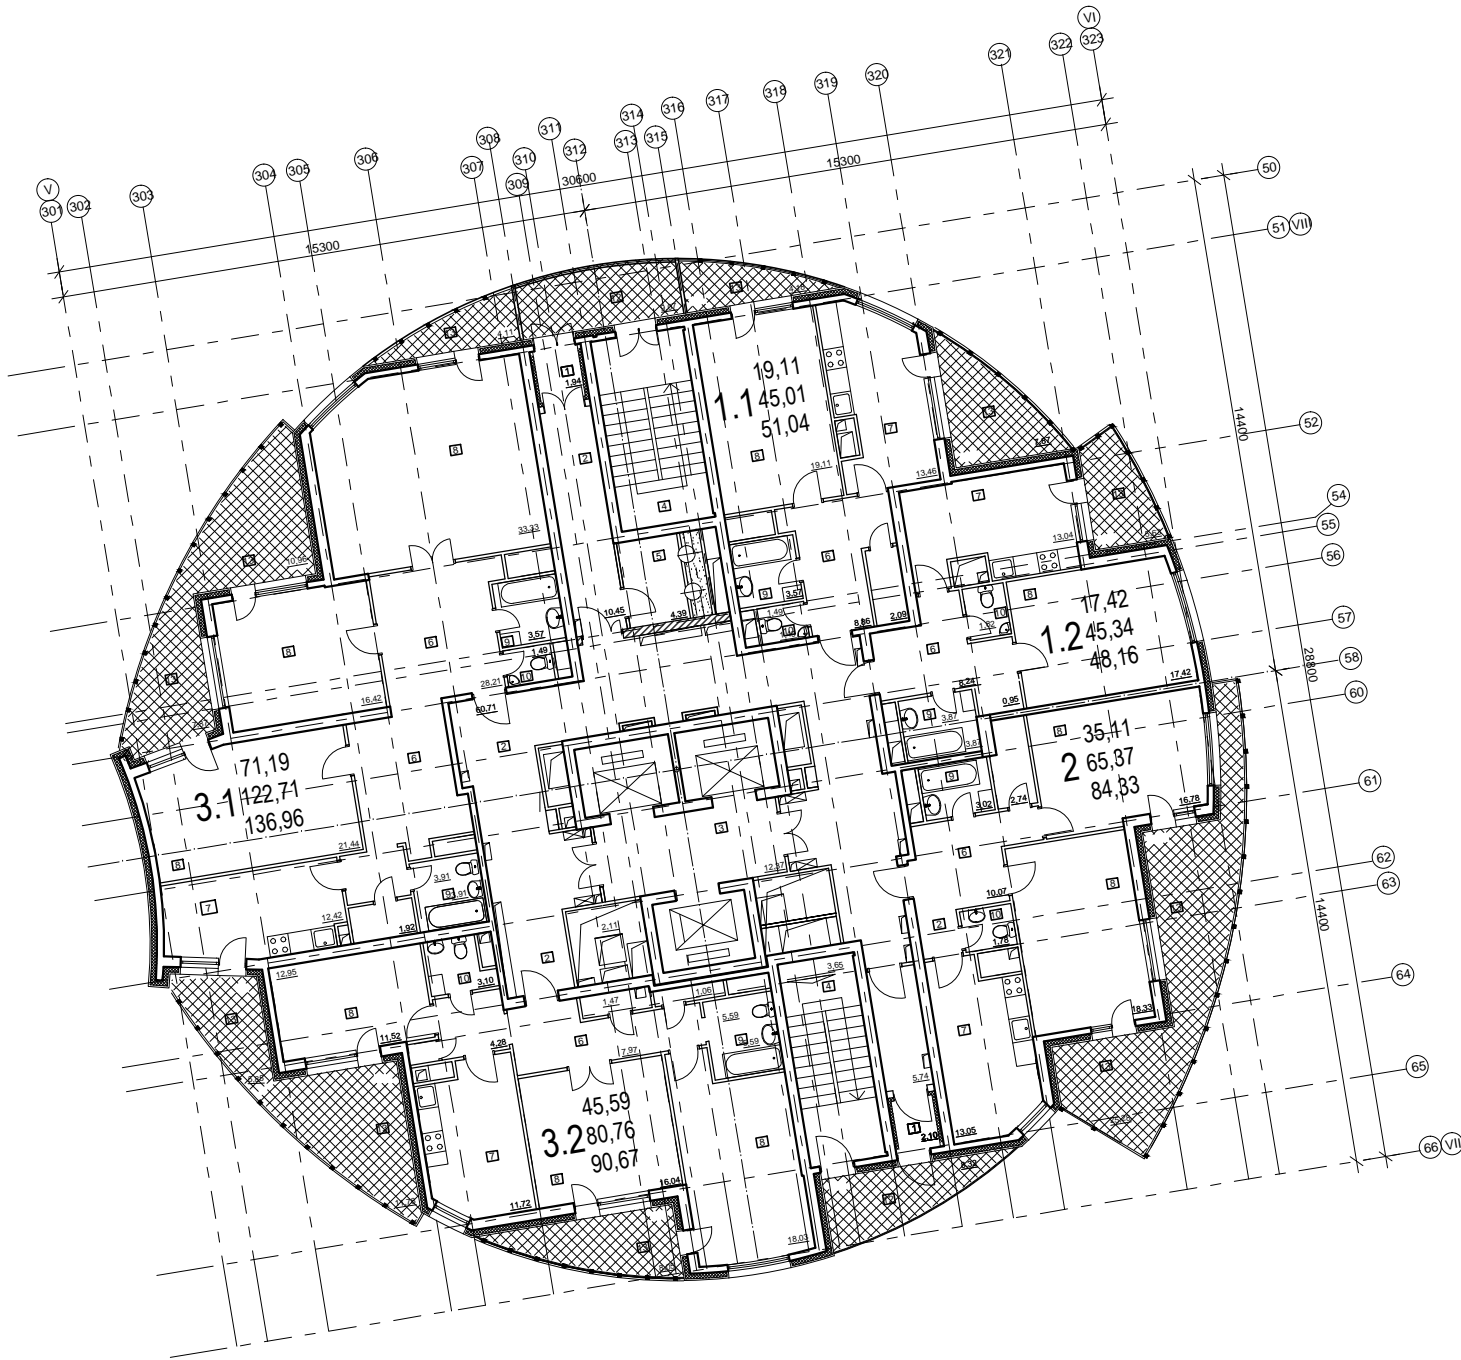

СЕКЦИЯ 3.
ПЛАН 17-36 ЭТАЖЕЙ

ЭКСПЛИКАЦИЯ КВАРТИР

1.1 - однокомнатная квартира	
Холл	8,86
Кухня столовая	13,46
Жилая комната	19,11
Ванна	3,57
Санузел	1,49
Кладовая	2,09
Балкон	12,06
Жилая площадь	19,11
Площадь квартиры	45,01
Общая площадь (с учетом балконов)	51,04
2 - двухкомнатная квартира	
Холл	10,07
Кухня столовая	13,05
Жилые комнаты	18,33
	16,78
Ванна	3,02
Санузел	1,78
Кладовая	2,74
Балкон	25,28
Жилая площадь	35,11
Площадь квартиры	65,37
Общая площадь с учетом балконов	84,33

1.2- однокомнатная квартира	
Холл	8,24
Кухня столовая	13,04
Жилая комната	17,42
Ванна	3,87
Санузел	1,82
Кладовая	0,95
Балкон	5,63
Жилая площадь	17,42
Площадь квартиры	45,34
Общая площадь(с учетом балконов)	48,16
3.1 - трехкомнатная квартира	
Холл	28,21
Кухня столовая	12,42
Жилые комнаты	16,42
	21,44
	33,33
Ванна	3,91
Санузел	1,49
Ванна	3,57
Кладовая	1,92
Балкон	28,50
Жилая площадь	71,19
Площадь квартиры	122,71
Общая площадь (с учетом балконов)	136,96
3.2 - трехкомнатная квартира	
Холл	11,88
Кухня столовая	11,72
Жилые комнаты	16,04
	11,52
	18,03
Ванна	5,59
Санузел	3,10
Кладовая	2,88
Балкон	19,83
Жилая площадь	45,59
Площадь квартиры	80,76
Общая площадь (с учетом балконов)	90,67

0.000 = 167.95

						Шифр: 011-008-14				АР
						Заказчик: ООО "ОКС СУ №155"				
						Объект: Жилой дом				
						Адрес: г.Москва, внутригородское муниципальное образование Академическое, Новые Черемушки, кв.10С, корп.8				
Изм.	Кол.уч.	Лист	Ндок.	Подп.	Дата	Раздел: Архитектурные решения	Стадия	Лист	Листов	
гл. Архитектор		Кнышенко С.Л.					п	33		
ГАП		Фиошина Ю.В.				Секция-3 План 17-36 этажей на отм.50,40-107,40	АО СУ-155 ФИЛИАЛ ГЕНПРОЕКТ			