


согласовано:

инв. N подл.      подпись и дата      взам. инв. N

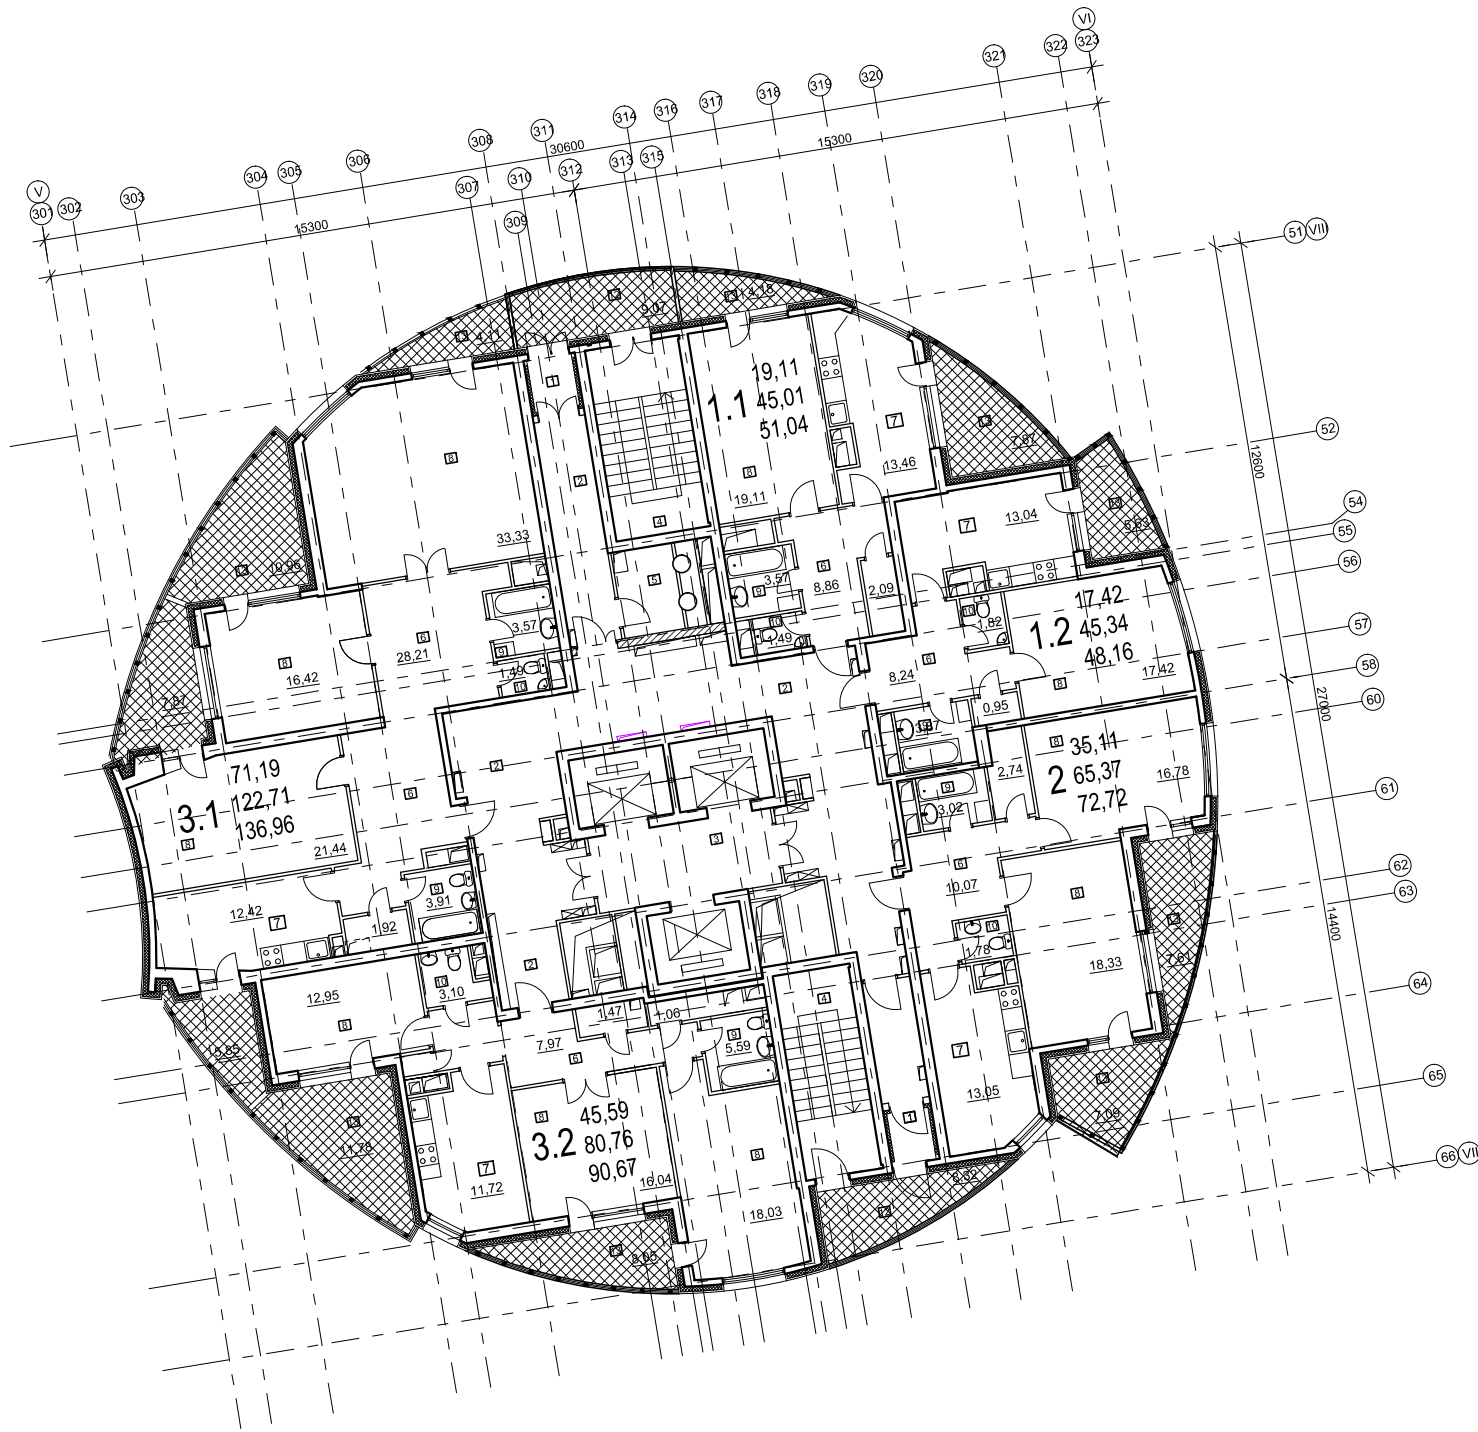

СЕКЦИЯ 3.  
ПЛАН 6-12 ЭТАЖЕЙ

Экспликация квартир

Наименование помещения	Кв.м
<b>1.1- однокомнатная квартира</b>	
Холл	8,86
Кухня столовая	13,46
Жилая комната	19,11
Ванна	3,57
Санузел	1,49
Кладовая	2,09
Балкон	6,03
Жилая площадь	19,11
Площадь квартиры	45,01
Общая площадь (с учетом балконов)	51,04
<b>2 - двухкомнатная квартира</b>	
Холл	10,07
Кухня столовая	13,05
Жилые комнаты	18,33
	16,78
Ванна	3,02
Санузел	1,78
Кладовая	2,74
Балкон	7,35
Жилая площадь	35,11
Площадь квартиры	65,37
Общая площадь (с учетом балконов)	72,72

Наименование помещения	Кв.м
<b>1.2- однокомнатная квартира</b>	
Холл	8,24
Кухня столовая	13,04
Жилая комната	17,42
Ванна	3,87
Санузел	1,82
Кладовая	0,95
Балкон	2,82
Жилая площадь	17,42
Площадь квартиры	45,34
Общая площадь (с учетом балконов)	48,16
<b>3.1 - трехкомнатная квартира</b>	
Холл	28,21
Кухня столовая	12,42
Жилые комнаты	16,42
	21,44
	33,33
Ванна	3,91
Санузел	1,49
Ванна	3,57
Кладовая	1,92
Балкон	28,50
Жилая площадь	71,19
Площадь квартиры	122,71
Общая площадь(с учетом балконов)	136,96
<b>3.2 - трехкомнатная квартира</b>	
Холл	11,88
Кухня столовая	11,72
Жилые комнаты	16,04
	11,52
	18,03
Ванна	5,59
Санузел	3,10
Кладовая	2,88
Балкон	19,83
Жилая площадь	45,59
Площадь квартиры	80,76
Общая площадь ( с учетом балконов)	90,67

0.000 = 167.95

						Шифр: 011-008-14	АР
						Заказчик: ООО "ОКС СУ №155"	
						Объект: Жилой дом	
						Адрес: г.Москва, внутригородское муниципальное образование Академическое, Новые Черемушки, кв.10С, корп.8	
Изм.	Кол.уч.	Лист	Ндок.	Подп.	Дата	Раздел: Архитектурные решения	Стадия
г.л. Архитектор		Кнышенко С.Л.					Лист
ГАП		Фиошина Ю.В.					Листов
							п
							29
						Секция-3	АО СУ-155 ФИЛИАЛ ГЕНПРОЕКТ
						План 6-12 этажей	
						на отм.17,40-35,40	

формат А3