


СОГЛАСОВАНО:

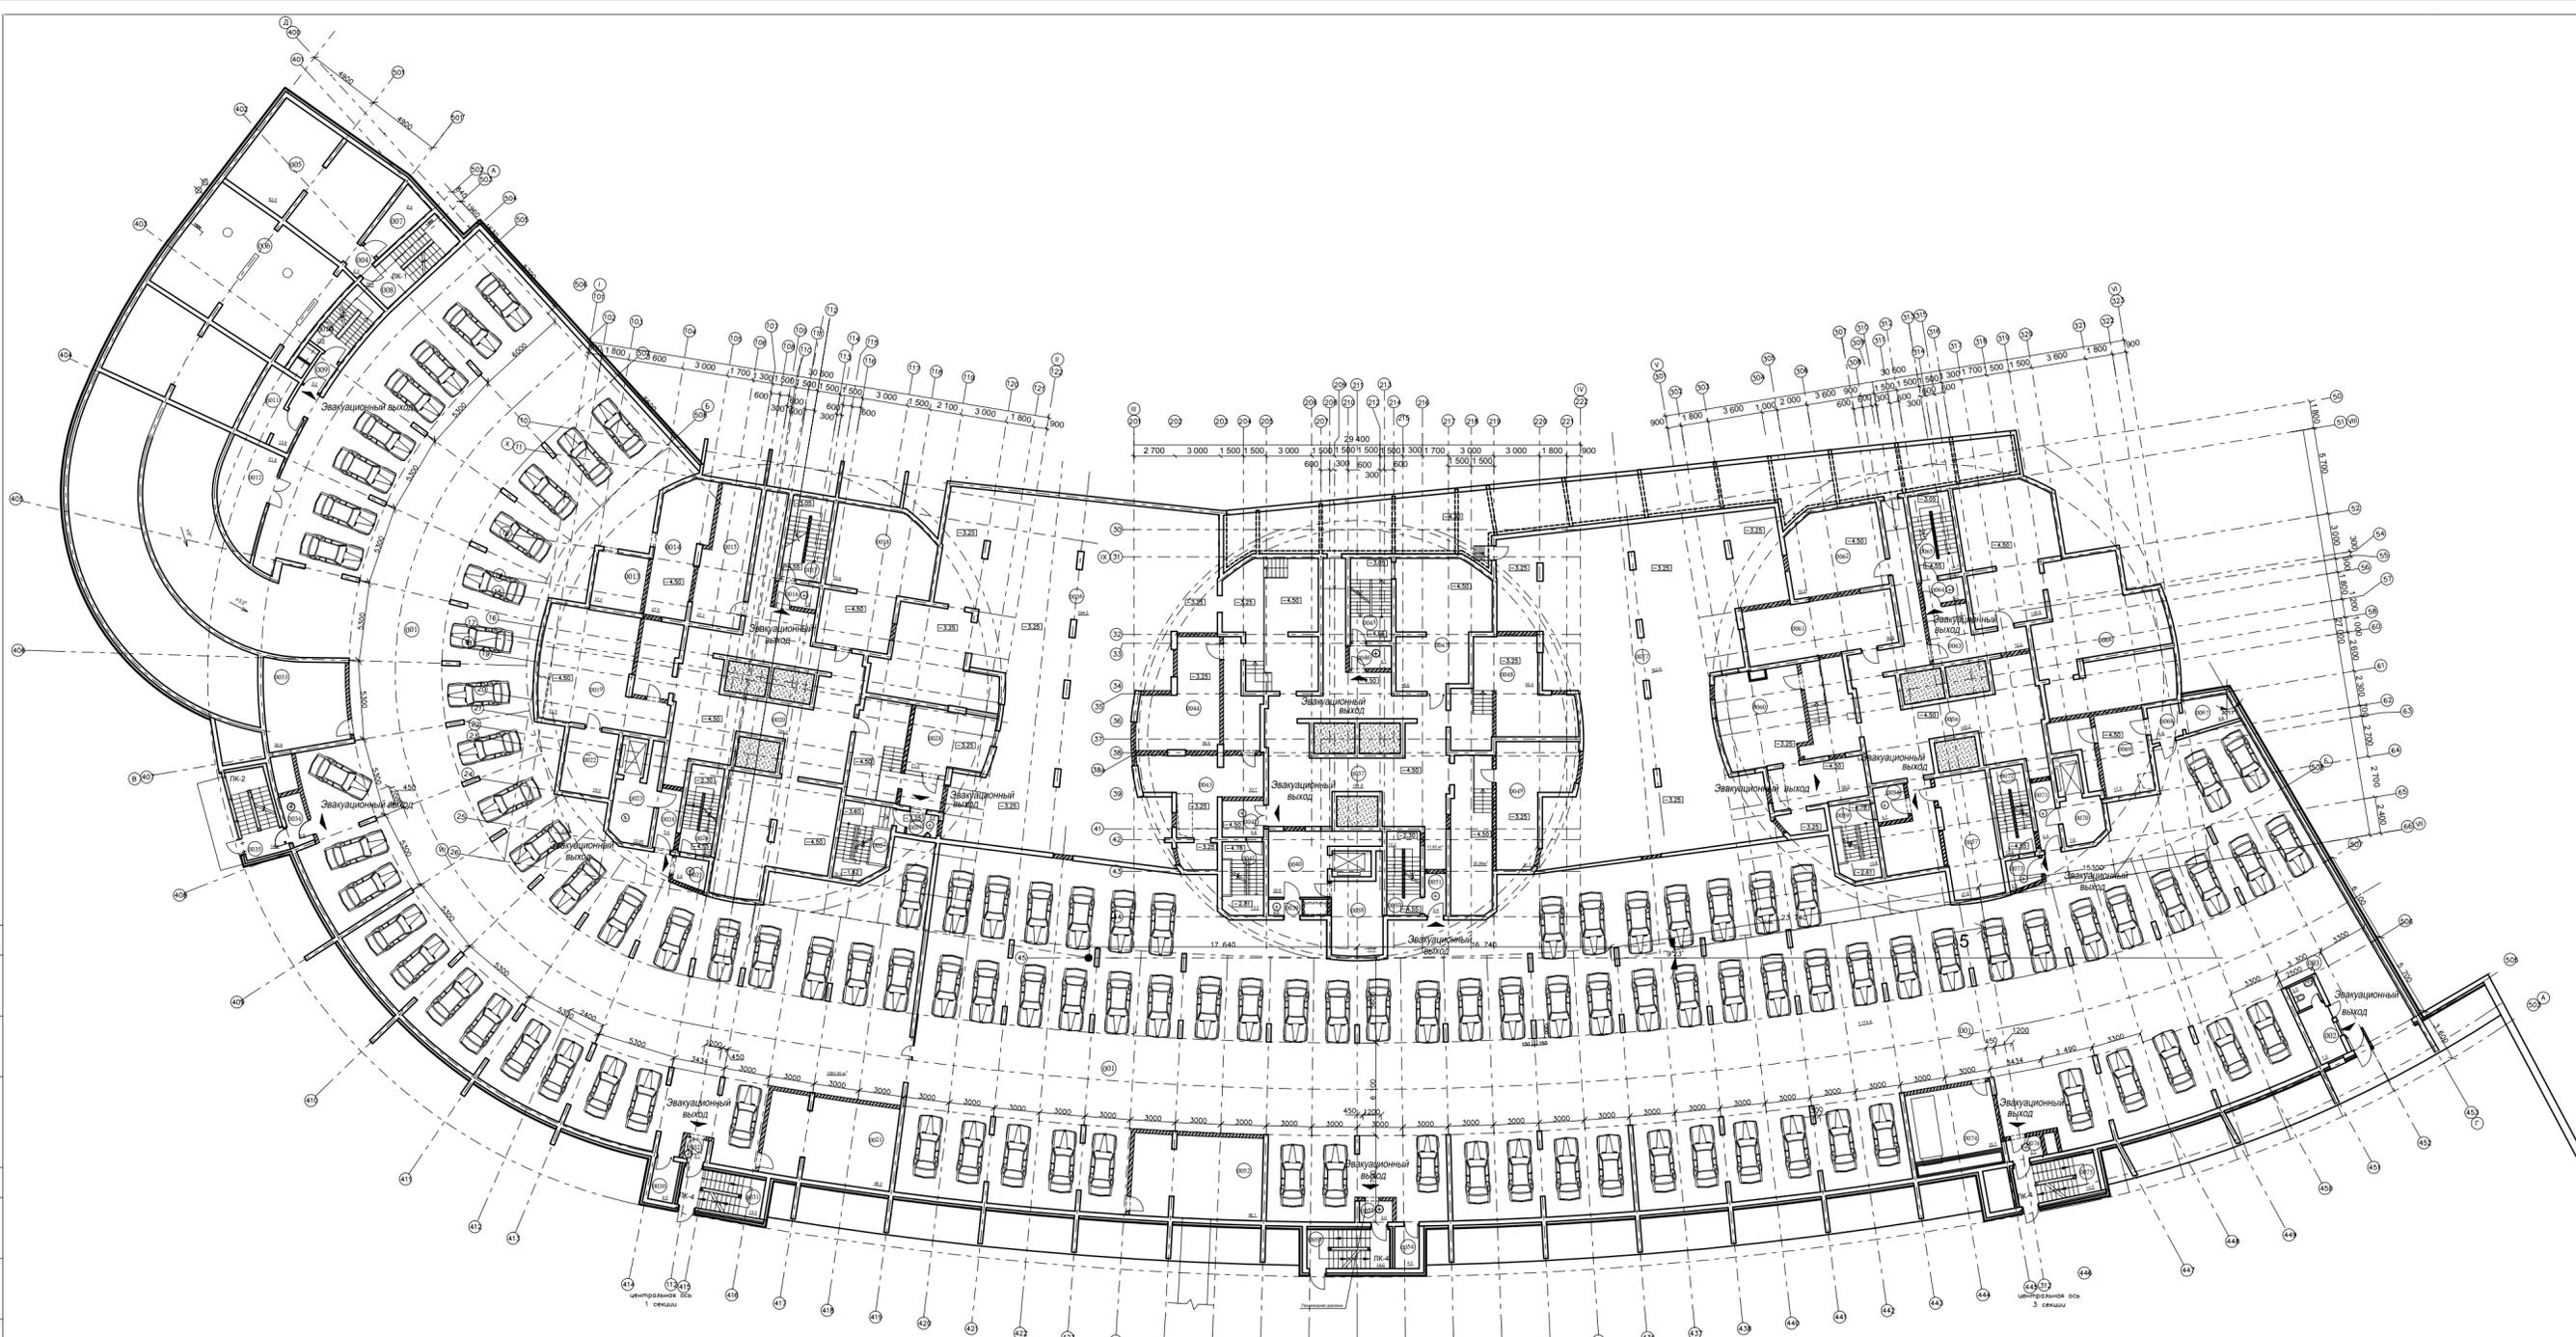

Экспликация помещений отм. -4.50

№	Наименование помещения	Кв.м
001	Помещение гаража	3 174.4
002	КПП	7.0
003	Сан.узел КПП	3.0
004	Тамбур	2.3
005	Помещение дизельной	62.3
006	Дизельная(второй свет)	-
007	Подсобная	8.9
008	Лестничная клетка	16.5
009	Тамбур-шлюз	3.2
0010	Лестничная клетка	11.8
0011	Венткамера	13.8
0012	Подсобное помещение гаража	21.9
0013	Электрощитовая гаража	12.2

0014	Помещение кабельного ввода	27.5
0015	Помещение водомерного узла	27.7
0016	Тамбур-шлюз с подпором воздуха	4.0
0017	Лестничная клетка	14.70
0018	Узел учёта тепла	53.8
0019	Венткамера	51.5
0020	Коридор	194.3
0021	Венткамера	46.3
0022	Венткамера	14.0
0023	Лифтовой холл	13.00
0024	Тамбур-шлюз	5.5
0025	Тамбур-шлюз с подпором воздуха	3.9
0026	Лестничная клетка	12.9
0027	Лестничная клетка	16.3
0028	Транзитный диспетчерский пункт	21.0
0029	Тамбур-шлюз с подпором воздуха	4.0

0030	Венткамера	4.5
0031	Лестничная клетка	14.0
0032	Тамбур-шлюз с подпором воздуха	2.1
0033	Приточная венткамера	30.4
0034	Тамбур-шлюз с подпором воздуха	4.8
0035	Лестничная клетка	14.8
0036	Техподполье	394.5
0037	Коридор	161.8
0038	Венткамера	17.4
0039	Тамбур-шлюз с подпором воздуха	2.4
0040	Лифтовой холл	20.6
0041	Лестничная клетка	13.2
0042	Тамбур-шлюз с подпором воздуха	6.6
0043	Венткамера	33.7
0044	Венткамера	30.5
0045	Лестничная клетка	14.7

0046	Тамбур-шлюз с подпором воздуха	4.1
0047	Узел учёта тепла	46.6
0048	Помещение кабельного ввода	42.4
0049	Транзитный диспетчерский пункт	31.7
0050	Лестничная клетка	12.2
0051	Тамбур-шлюз с подпором воздуха	3.4
0052	Венткамера	46.1
0053	Лестничная клетка	14.0
0054	Венткамера	4.5
0055	Тамбур-шлюз с подпором воздуха	3.0
0056	Коридор	100.2
0057	Транзитный диспетчерский пункт	27.8
0058	Тамбур-шлюз с подпором воздуха	4.7
0059	Лестничная клетка	13.8
0060	Венткамера	56.3
0061	Узел учёта тепла	35.9

0062	Помещение кабельного ввода	33.3
0063	Тамбур	15.5
0064	Тамбур-шлюз с подпором воздуха	4.1
0065	Лестничная клетка	14.7
0066	Насосная станция пожаротушения	126.6
0067	Помещение уборочного инвентаря	6.6
0068	Тамбур	4.8
0069	Венткамера	17.4
0070	Лифтовой холл	7.8
0071	Тамбур-шлюз с подпором воздуха	6.4
0072	Лестничная клетка	12.9
0073	Тамбур-шлюз с подпором воздуха	3.9
0074	Венткамера	25.7
0075	Лестничная клетка	14.0
0076	Тамбур-шлюз с подпором воздуха	3.1
0077	Техподполье	302.9

0.000 = 167.95

Изм.	Кол.уч.	Лист	Нач.	Пор.	Дата	Шифр: 011-008-14 Заказчик: ООО "ОКС СУ №155"	АР
п. архитектор			Квашенко С.П.			Объект: Жилой дом	
ГАП			Финочина Ю.В.			Адрес: г.Москва, внутригородское муниципальное образование Академическое, Новые Черемушки, кв.10С, корп.8	
Раздел: Архитектурные решения						Стадия	Лист
						п	2
План на отм. -4.500							