


согласовано:

инв. N подл.	подпись и дата	взам. инв. N

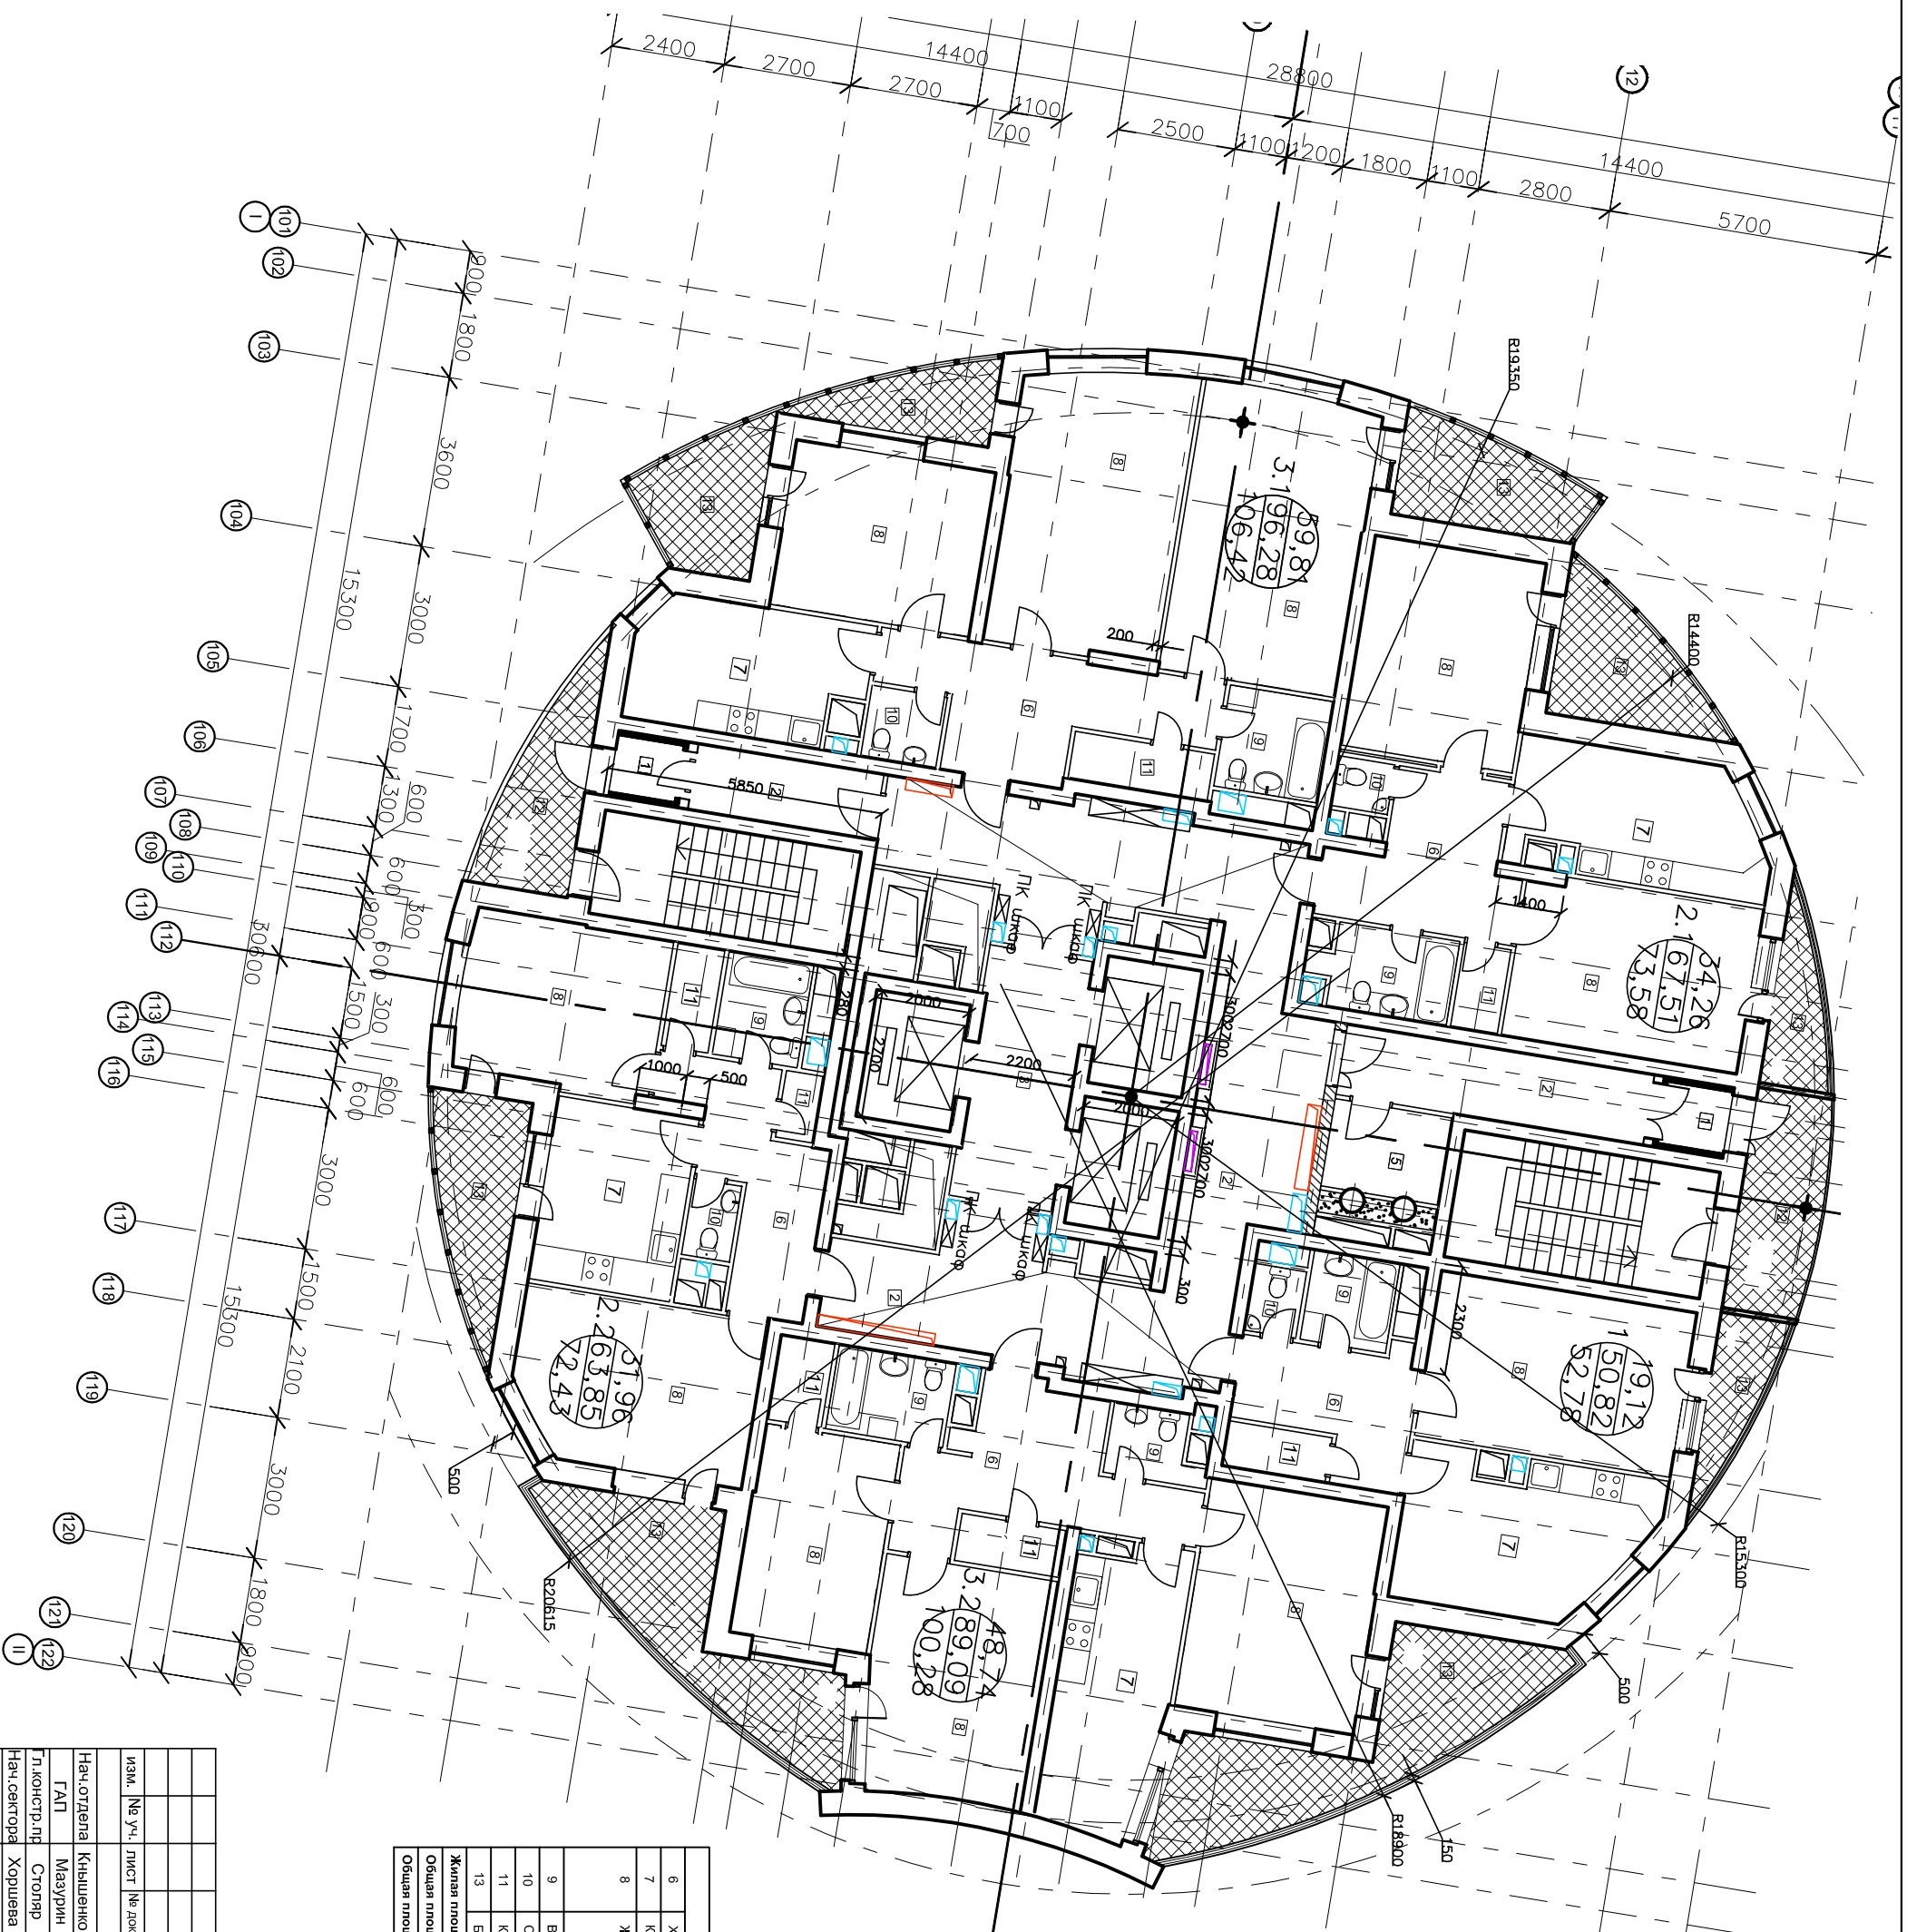

№	Наименование помещения	№	Наименование помещения
1	Тамбур	8	Жилая комната
2	Коридор	9	Ванна
3	Лифтовой холл	10	Санузел
4	Лестничная клетка	11	Кладовая
5	Мусорокамера	12	Балкон
6	Холл	13	Балкон квартиры
7	Кухня-столовая		

№	Наименование помещения	Кв.м
<b>1 - однокомнатная квартира</b>		
6	Холл	8,80
7	Кухня-столовая	15,78
8	Жилая комната	19,12
9	Ванна	3,47
10	Санузел	3,47
11	Кладовая	1,56
13	Балкон	2,09
<b>Общая площадь с учетом балконов</b>		<b>50,82</b>
<b>Общая площадь с учетом балконов</b>		<b>52,78</b>

№	Наименование помещения	Кв.м
<b>2.1 - двухкомнатная квартира</b>		
6	Холл	11,01
7	Кухня-столовая	13,89
8	Жилые комнаты	17,44
9	Ванна	16,82
10	Санузел	5,29
11	Кладовая	1,26
13	Балкон	1,80
<b>Жилая площадь</b>		<b>34,26</b>
<b>Общая площадь с учетом балконов</b>		<b>67,51</b>
<b>Общая площадь с учетом балконов</b>		<b>73,58</b>

№	Наименование помещения	Кв.м
<b>2.2 - двухкомнатная квартира</b>		
6	Холл	10,98
7	Кухня-столовая	11,73
8	Жилые комнаты	17,41
9	Ванна	14,55
10	Санузел	3,98
11	Кладовая	3,01
13	Балкон	2,19

№	Наименование помещения	Кв.м
<b>3.1 - трехкомнатная квартира</b>		
6	Холл	13,82
7	Кухня-столовая	12,53
8	Жилые комнаты	23,18
9	Ванна	21,74
10	Санузел	14,89
11	Кладовая	4,75
13	Балкон	2,41
<b>Общая площадь с учетом балконов</b>		<b>96,28</b>
<b>Общая площадь с учетом балконов</b>		<b>106,42</b>



0.0000 = 167.95

ИЗМ.		№ уч.	лист	№ док.	подпись	дата
Нач. отдела		Князьченко				
ГАП		Мазурин				
Гл. констр. пр.		Столяр				
Нач. сектора		Хоршева				
Гл. спец.		Жукова				
Заказчик: ООО ОКС "СУ-155"				ЮЗАО, Новые Черемушки, квартал 10С, корпус №8		
34-30-этажный жилой дом со				стадия		
встроенными нежилыми помещениями и				лист		
гаражом-стоянкой на 250 маши.				РД		
План 15-16 этажей				ООО "ОКС СУ № 155"		
на отм. 44.40-47.40				Проектное бюро		
Секция-1				Формат А2		