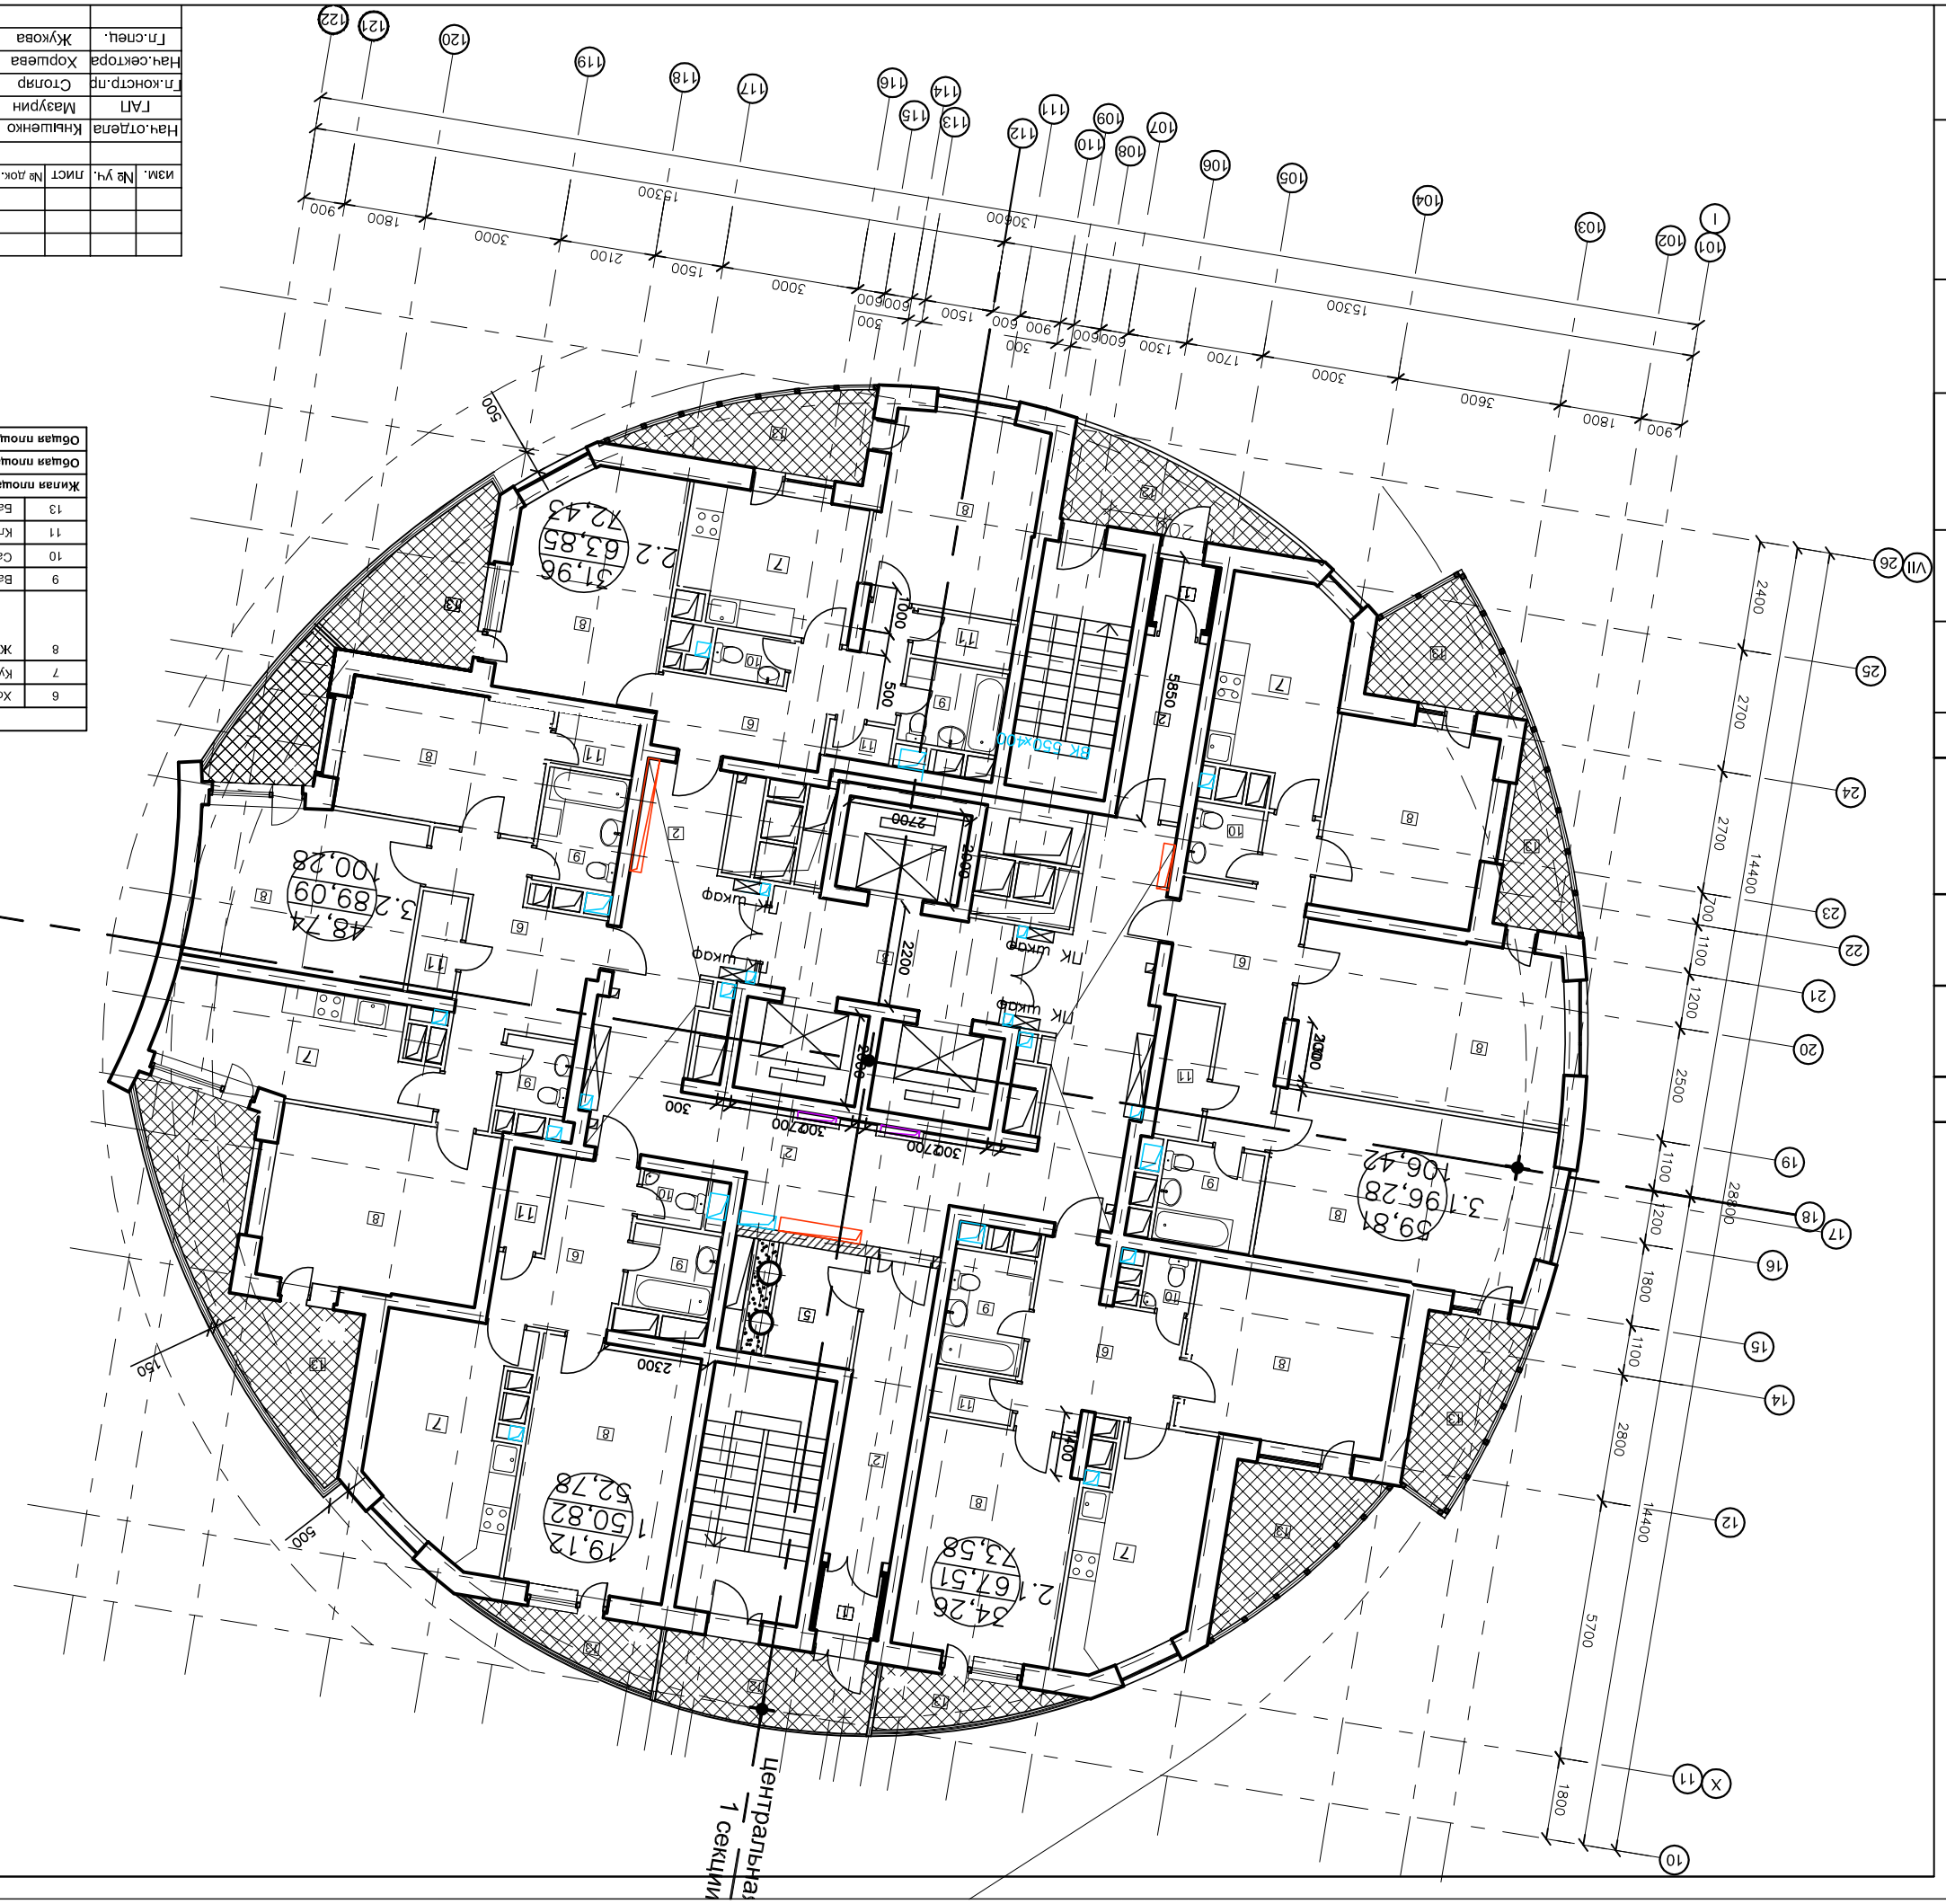

Экспликация помещений

№	Наименование помещения	№	Наименование помещения
1	Тамбур	8	Жилая комната
2	Коридор	9	Ванная
3	Лифтовой холл	10	Санузел
4	Лестничная клетка	11	Кладовая
5	Мусорокамера	12	Балкон
6	Холл	13	Балкон квартиры
7	Кухня-столовая		

Экспликация квартир

№	Наименование помещения	Кв.м
1 - однокомнатная квартира		
6	Холл	8,80
7	Кухня-столовая	15,78
8	Жилая комната	19,12
9	Ванная	3,47
10	Санузел	1,56
11	Кладовая	2,09
13	Балкон	3,91
Жилая площадь		**19,12**
Общая площадь		**50,82**
Общая площадь с учетом балконов		**52,78**
2.1 - двухкомнатная квартира		
6	Холл	11,01
7	Кухня-столовая	13,89
8	Жилая комната	17,44
9	Ванная	5,29
10	Санузел	1,26
11	Кладовая	1,80
13	Балкон	12,14
Жилая площадь		**34,26**
Общая площадь		**67,51**
Общая площадь с учетом балконов		**73,58**
2.2 - двухкомнатная квартира		
6	Холл	10,98
7	Кухня-столовая	11,73
8	Жилая комната	17,41
9	Ванная	3,98
10	Санузел	3,01
11	Кладовая	2,19
13	Балкон	17,16
Жилая площадь		**31,96**
Общая площадь		**63,85**
Общая площадь с учетом балконов		**72,43**
3.1 - трехкомнатная квартира		
6	Холл	13,82
7	Кухня-столовая	12,53
8	Жилые комнаты	23,18
		21,74
		14,89
9	Ванная	4,75
10	Санузел	2,41
11	Кладовая	2,96
13	Балкон	20,27
Жилая площадь		**59,81**
Общая площадь		**96,28**
Общая площадь с учетом балконов		**106,42**
3.2 - трехкомнатная квартира		
6	Холл	14,57
7	Кухня-столовая	13,91
8	Жилые комнаты	18,38
		17,46
		12,90
9	Ванная	4,50
10	Санузел	3,01
11	Кладовая	4,36
13	Балкон	22,37
Жилая площадь		**48,74**
Общая площадь		**89,09**
Общая площадь с учетом балконов		**100,28**

0.000 = 167.95

изм.	№ уч.	лист	№ док.	подпись	дата

Заказчик: ООО ОКС "СУ-155"

КОЗАО,Новые Черемушки,квартал 10С,корпус №8

Нач.отдела	Кнышенко		
ГАП	Мазурин		
Гл.конструктор	Сторчар		
Нач.сектора	Хорошева		
Гл.спец.	Жукова		

34-30-2бэтажный жилой дом со встроенными нежилыми помещениями и гаражом-стоянкой на 250маш.

стадия	лист	листов
РД		

План 33 этажа на отм.98.40
Секция-1

ООО "ОКС СУ № 155"
Проектное бюро

инв. N подл. | подпись и дата | взам. инв. N

согласовано:

Формат А2